

DEPARTEMENT VAN VERVOER

NO. 342

23 MAART 2016

**DIE SUID-AFRIKAANSE NASIONALE
PADAGENTSKAP MSB BEPERK**

Registrasie No: 1998/009584/30

VERKLARING WYSIGING VAN NASIONALE PAD D2683 SEKSIE 1


WYSIGING VAN VERKLARING No. 784 VAN 2000


Kragtens Artikel 40(1)(b) van die Wet op die Suid-Afrikaanse Nasionale Padagentskap Beperk en op Nasionale Paaie, 1998 (Wet no.7 van 1998), wysig ek hiermee Verklaring No. 784 van 2000 deur paragraaf E, te vervang met meegaande velle 1 tot 5 van Plan No. P819/13.


[Nasionale Pad D2683 Seksie 1: Vyeboom (N4/8X) – Coopersdal (R571/1)]





MINISTER VAN VERVOER

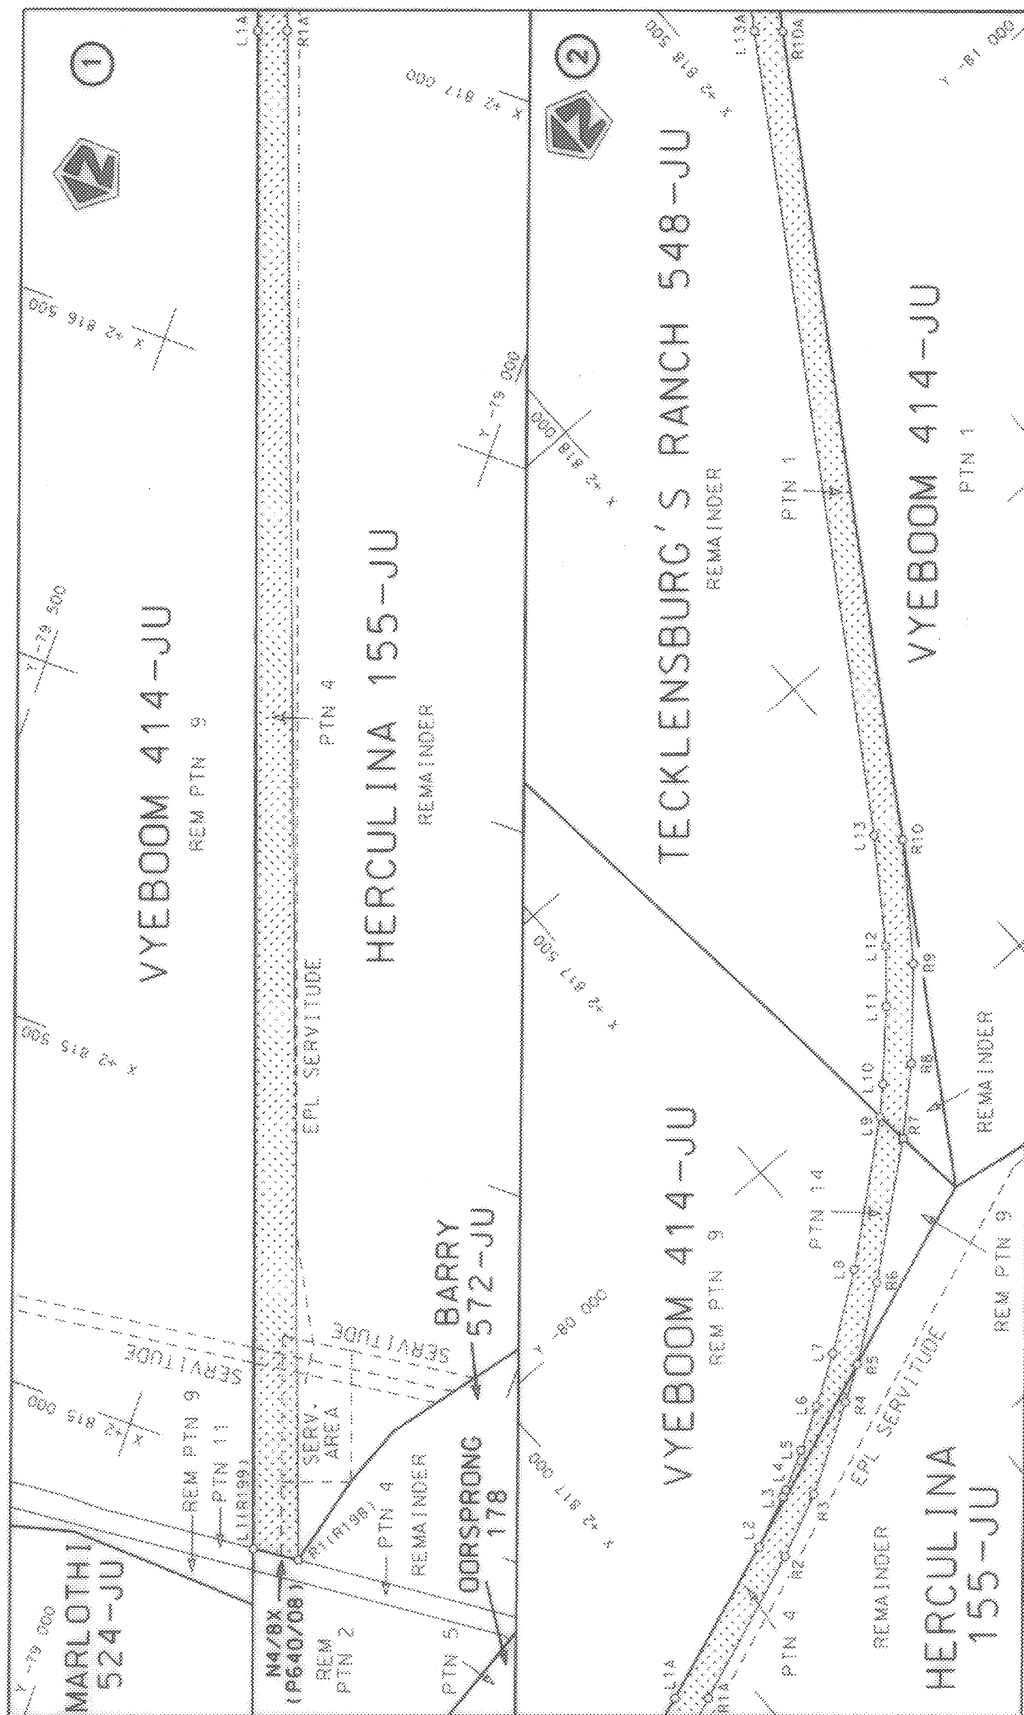


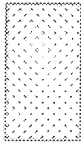
Die Suid Afrikaanse Nasionale Padagentskap Bepoel The South African National Roads Agency Limited	Die figuur getoon The figure shown	 stel die padreserwe voor van 'n gedeelte represents the road reserve of a portion van Nasionale Roete D2683 Sekse of National Route Section	Vel Sheet 1 of 5 Plan P819/13
--	---------------------------------------	---	--

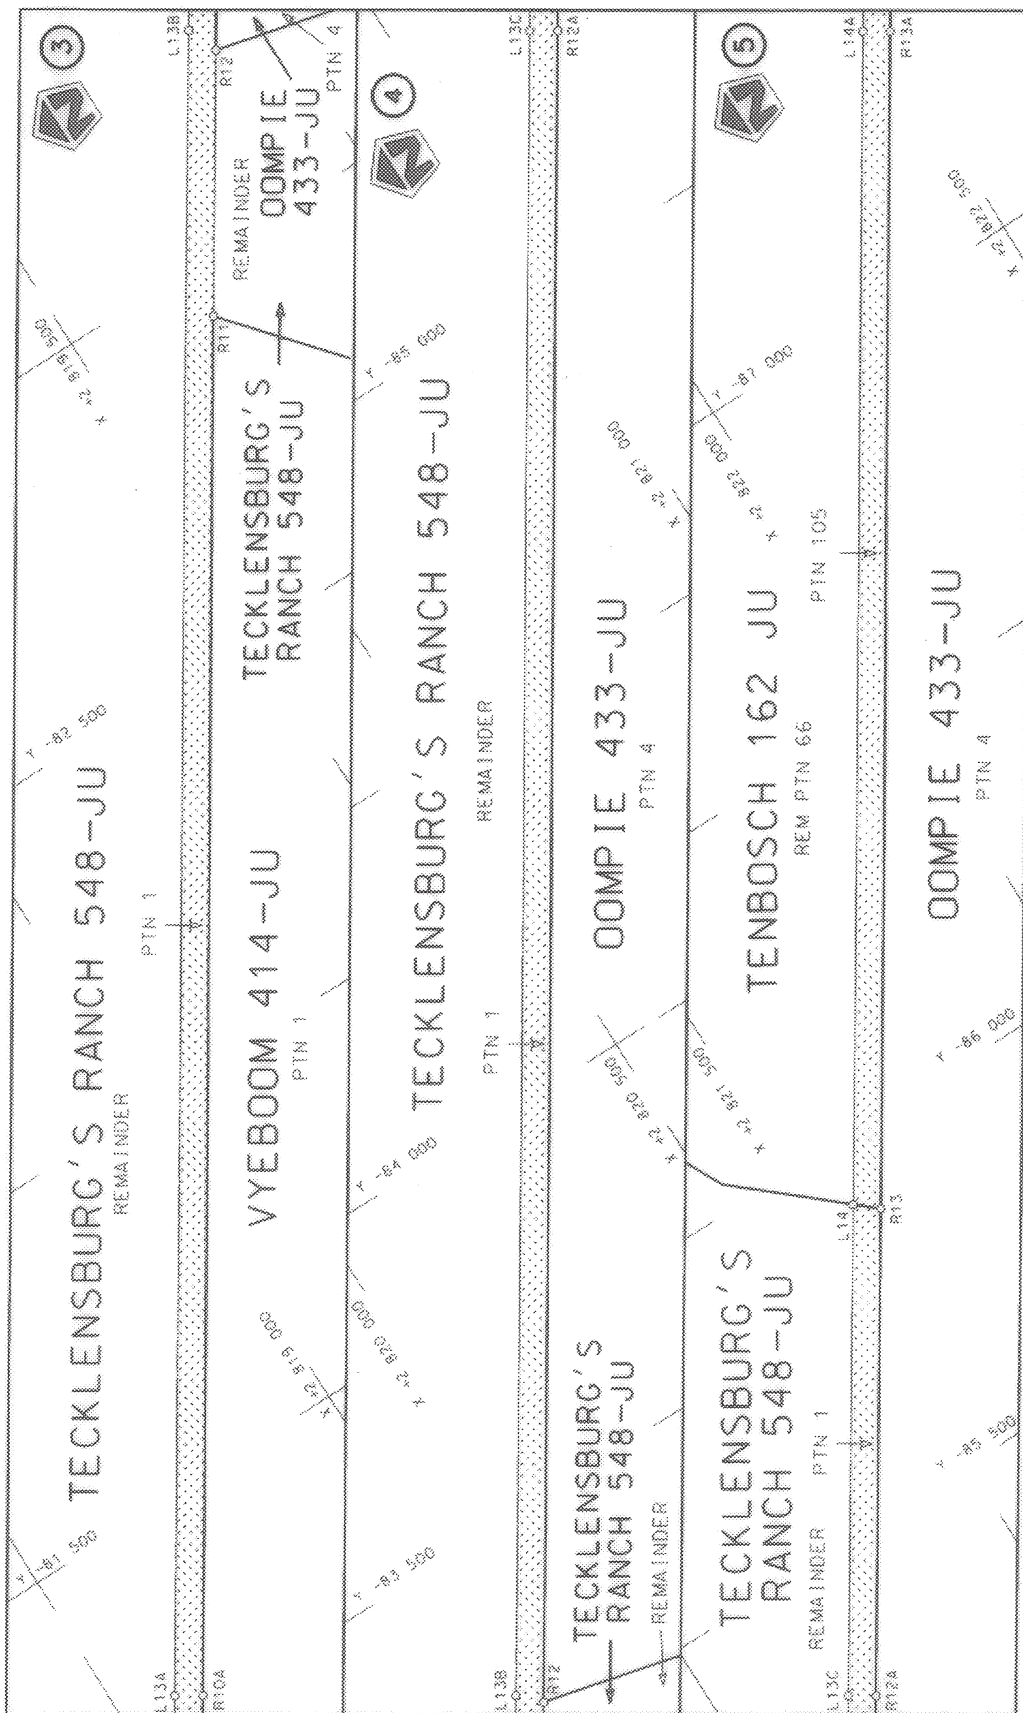

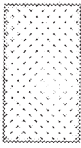Die Suid-Afrikaanse Nasionale Padagentskap Beperk The South African National Roads Agency Limited	Die figuur getoon The figure shown		stel die padreserwe voor van 'n gedeelte represents the road reserve of a portion van Nasionale Route D2683 of National Route	1	Plan P819/13	Vel Sheet 2 of 5
--	---------------------------------------	---	--	---	--------------	---------------------

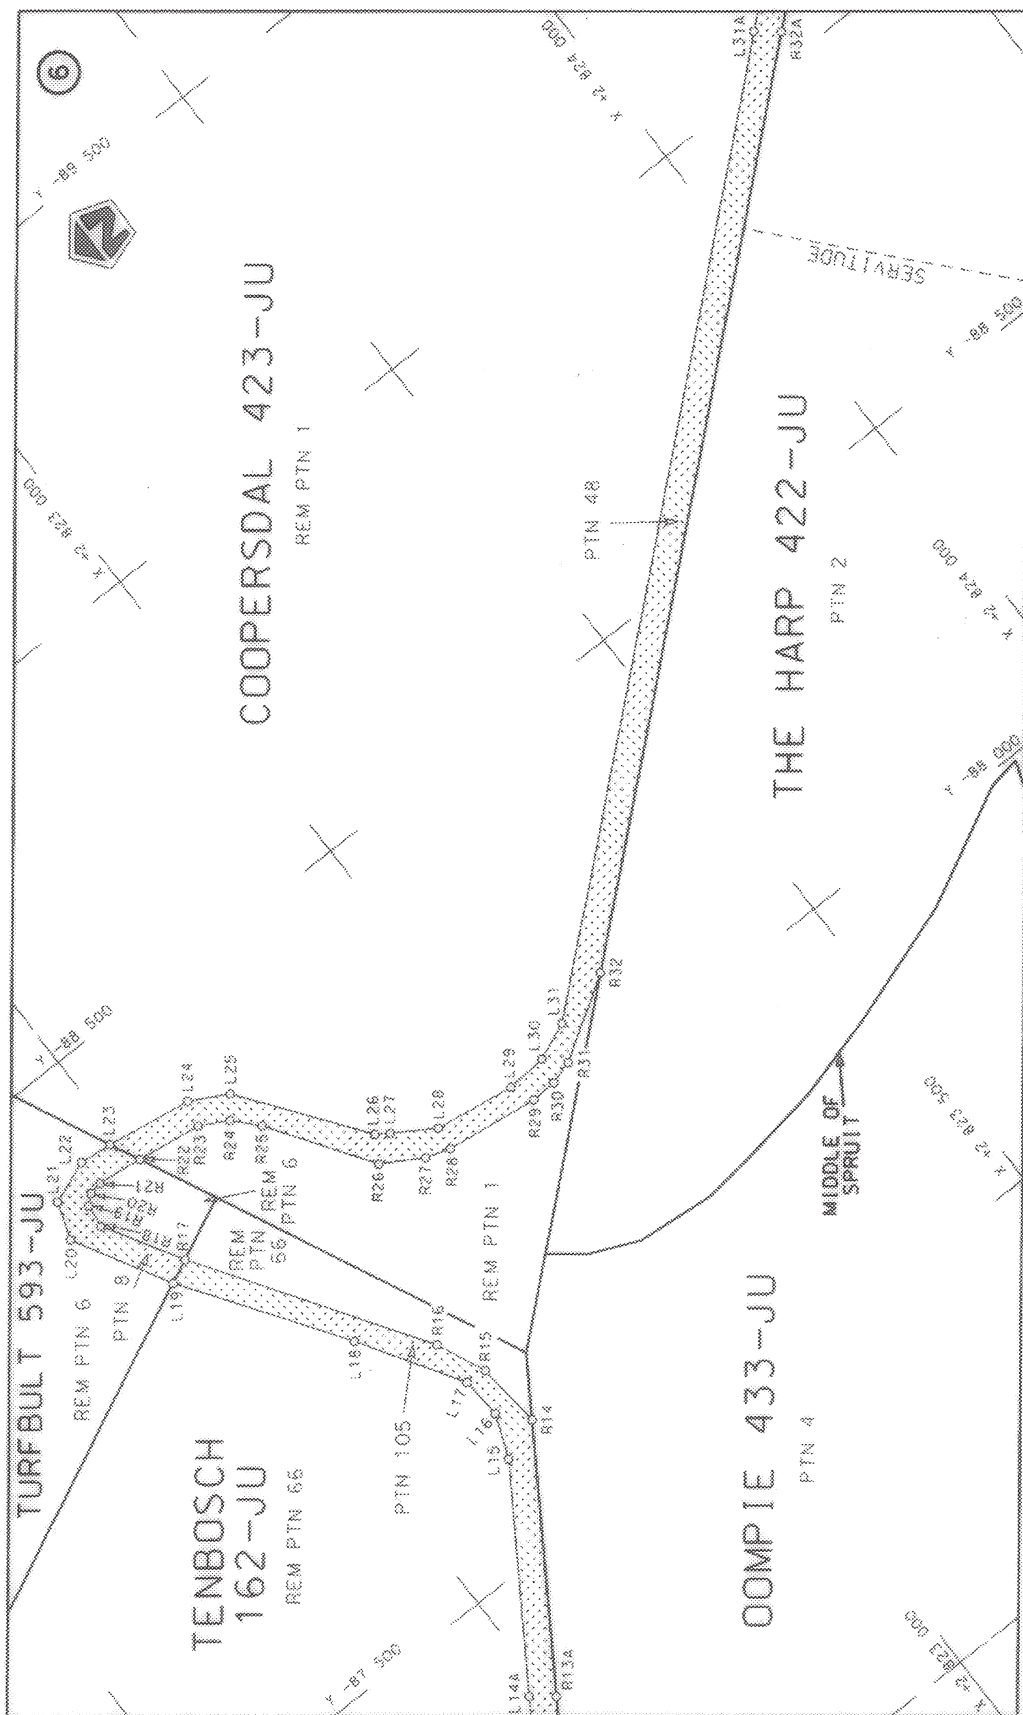

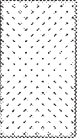Die Suid-Afrikaanse Nasionale Padwagterings Bepaling The South African National Roads Agency Limited	Die figuur getoon The figure shown	 stelsel die padreserwe voor van 'n gedeelte represents the road reserve of a portion van Nasionale Route of National Route	Vei Sheet 3 of 5 Plots 1 p819/13
---	---------------------------------------	--	---

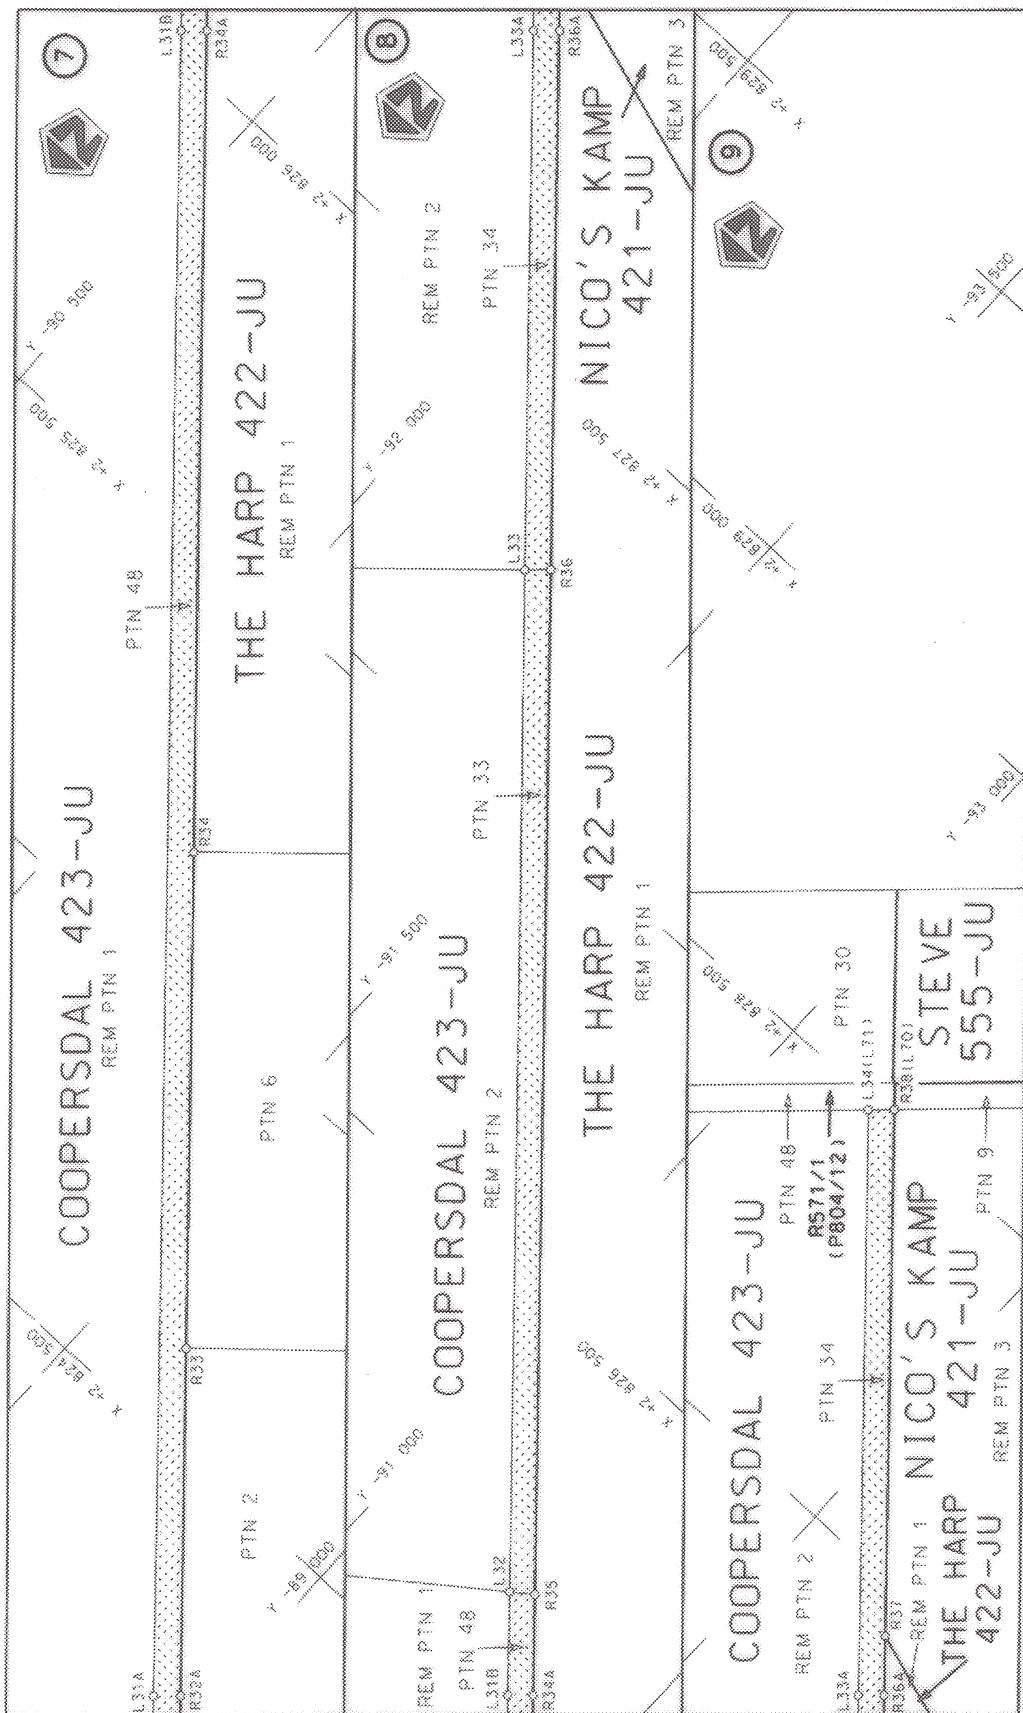

Die Suid-Afrikaanse Nasionale Padagentskap Beperk The South African National Roads Agency Limited	Die figuur getoon The figure shown	ste die padreserwe voor van 'n gedeelte represents the road reserve of a portion van Nasionale Route D2683 Sektie 1 of National Route Section	Vei Sheet 4 of 5 Plan P819/13
--	---------------------------------------	--	-------------------------------------

PADRESERWE KOÖRDINATE / ROAD RESERVE CO-ORDINATES							
LINKERKANT/LEFT HAND SIDE				REGTERKANT/RIGHT HAND SIDE			
	Y	X	WG 31°		Y	X	
L1	-78 769.40	2 814 890.82		R1	-78 703.83	2 814 896.60	
L2	-79 591.32	2 817 141.22		R2	-79 555.81	2 817 160.81	
L3	-79 623.24	2 817 214.99		R3	-79 595.84	2 817 251.99	
L4	-79 628.01	2 817 225.02		R4	-79 665.23	2 817 374.91	
L5	-79 656.42	2 817 279.08		R5	-79 695.11	2 817 424.07	
L6	-79 689.90	2 817 338.40		R6	-79 765.66	2 817 523.86	
L7	-79 731.65	2 817 407.08		R7	-79 898.47	2 817 689.46	
L8	-79 802.21	2 817 510.38		R8	-79 972.98	2 817 770.29	
L9	-79 944.69	2 817 685.39		R9	-80 080.87	2 817 868.55	
L10	-79 977.73	2 817 719.26		R10	-80 228.26	2 817 976.18	
L11	-80 060.11	2 817 797.82		R11	-82 922.80	2 819 697.06	
L12	-80 127.13	2 817 855.37		R12	-83 246.70	2 819 903.93	
L13	-80 260.64	2 817 948.69		R13	-85 884.37	2 821 588.49	
L14	-85 911.34	2 821 557.76		R14	-87 663.07	2 822 724.24	
L15	-87 639.11	2 822 662.22		R15	-87 761.70	2 822 714.31	
L16	-87 703.16	2 822 687.50		R16	-87 834.10	2 822 682.42	
L17	-87 764.09	2 822 683.13		R17	-88 158.46	2 822 468.79	
L18	-87 912.04	2 822 590.86		R18	-88 272.34	2 822 403.38	
L19	-88 142.12	2 822 434.57		R19	-88 307.13	2 822 406.72	
L20	-88 284.53	2 822 355.67		R20	-88 318.86	2 822 420.62	
L21	-88 339.29	2 822 375.02		R21	-88 322.88	2 822 439.98	
L22	-88 363.46	2 822 437.40		R22	-88 314.12	2 822 506.82	
L23	-88 357.96	2 822 486.00		R23	-88 300.91	2 822 602.26	
L24	-88 338.47	2 822 612.54		R24	-88 278.79	2 822 643.40	
L25	-88 309.26	2 822 667.72		R25	-88 243.72	2 822 675.22	
L26	-88 132.37	2 822 797.95		R26	-88 094.60	2 822 776.15	
L27	-88 119.75	2 822 816.22		R27	-88 059.82	2 822 835.04	
L28	-88 082.32	2 822 875.99		R28	-88 048.37	2 822 871.15	
L29	-88 065.16	2 822 994.77		R29	-88 030.12	2 823 009.81	
L30	-88 070.12	2 823 054.83		R30	-88 032.04	2 823 047.75	
L31	-88 093.09	2 823 109.41		R31	-88 042.38	2 823 081.69	
L32	-90 764.29	2 826 139.74		R32	-88 117.85	2 823 198.61	
L33	-91 750.16	2 827 255.19		R33	-89 368.98	2 824 615.51	
L34	-92 839.27	2 828 488.73		R34	-89 847.70	2 825 157.66	
				R35	-90 734.06	2 826 161.46	
				R36	-91 722.12	2 827 280.90	
				R37	-92 305.72	2 827 941.92	
				R38	-92 811.28	2 828 514.54	
				Vel 5 Sheet	Van 5 of	P819/13	