

DEPARTEMENT VAN VERVOER

NO. 374

30 MAART 2016

**DIE SUID-AFRIKAANSE NASIONALE
PADAGENTSKAP MSB BEPERK**

Registrasie No: 1998/009584/30

VERKLARING WYSIGING VAN NASIONALE PAD R58 SEKSIE 1


WYSIGING VAN VERKLARING No. 305 VAN 2012

Kragtens Artikel 40(1)(b) van die Wet op die Suid-Afrikaanse Nasionale Padagentskap Beperk en op Nasionale Paaie, 1998 (Wet No. 7 van 1998), wysig ek hiermee Verklaring No. 305 van 2012 deur paragraaf B(i) te vervang met bygaande velle 1 tot 10 van Plan No. P879/15.


Die voortsetting van hierdie verklaring, vanaf punte L141 en R146 op vel 7 van plan No. P879/15, volg die straat bekend as Tennantstraat, tydens datum van verklaring, tot by die interseksie met die straat bekend as Kannemeyerstraat, tydens datum van verklaring, in die dorp Venterstad. In die dorp sluit dit in die padbaan, skuins of parallelle geplavleide parkeerplekke wat deel vorm van die padbaan, maar uitsluitende randstene, geplavleide of gruis skouers parkeersplekke, kanale, eilande, sypaadjies en alle ander dienste langs die genoemde roete.

(Nasionale Pad R58 Seksie 1: Norvalspont – Venterstad)


MINISTER OF TRANSPORT

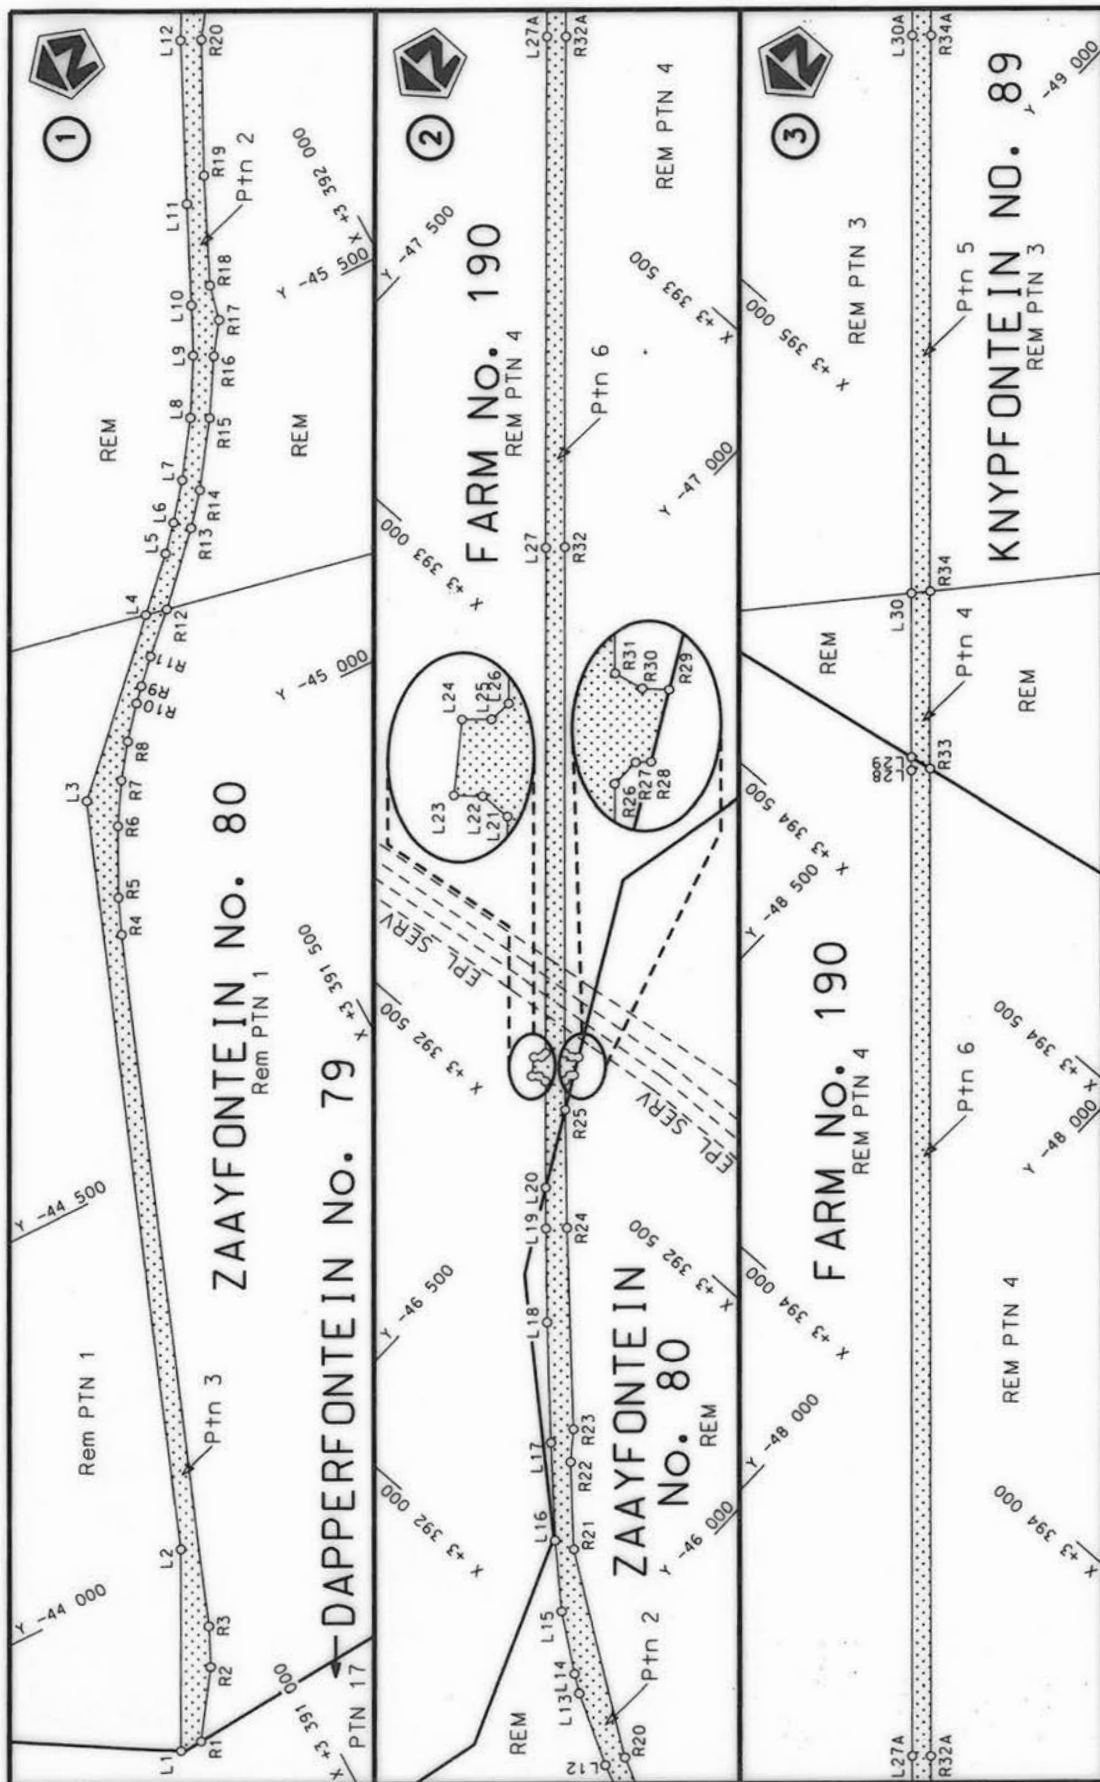


Die Suid Afrikaanse Nasionale Padagentskap Beperk The South African National Roads Agency Limited	Die figuur getoon The figure shown	stelt die padreserwe voor van 'n gedeelte represents the road reserve of a portion van Nasionale Roete R58 of National Route	Vel Sheet 1 of 10 Plan 879/15
--	---------------------------------------	---	-------------------------------------

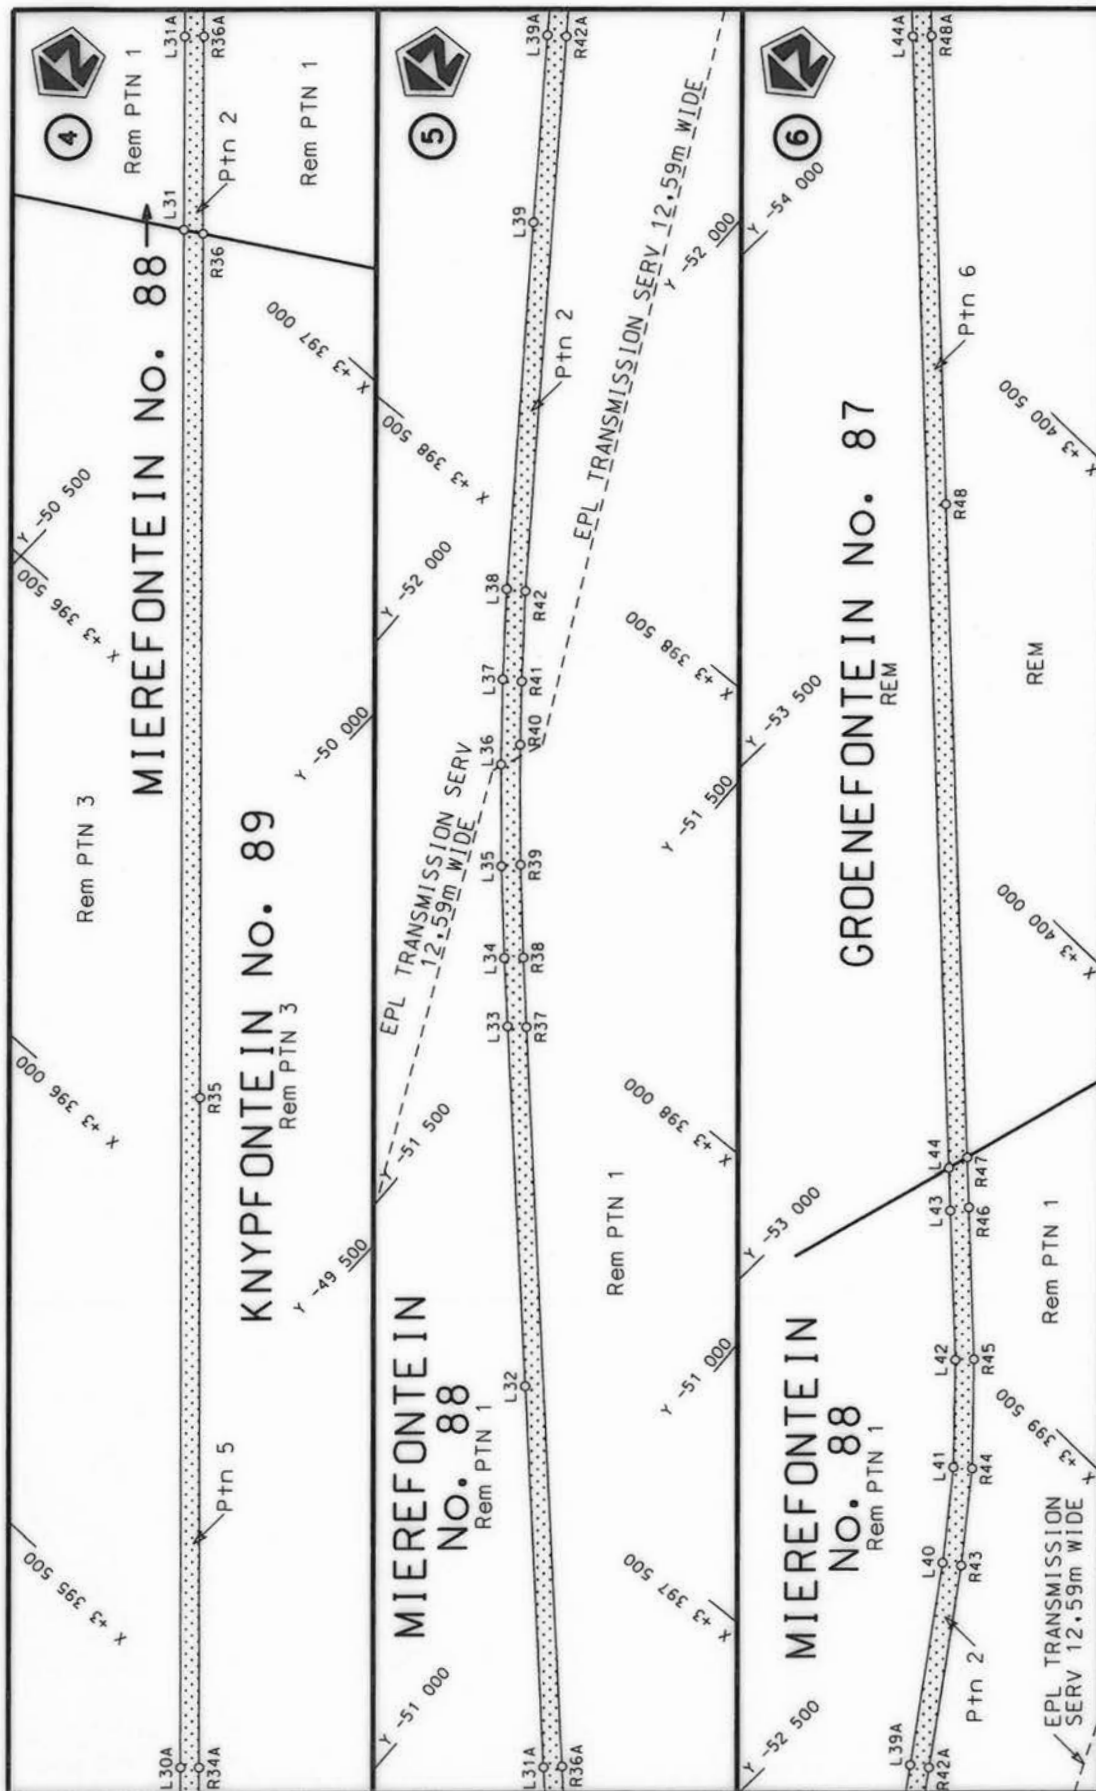



Die Suid Afrikaanse Nasionale Padagentskap Beperk The South African National Roads Agency Limited	Die figuur getoon The figure shown		stel die padreserwe voor van 'n gedeelte represents the road reserve of a portion van Nasionale Roete R58 of National Route	Vel Sheet 2 of 10
			1 Seksie Section	Plan 879/15

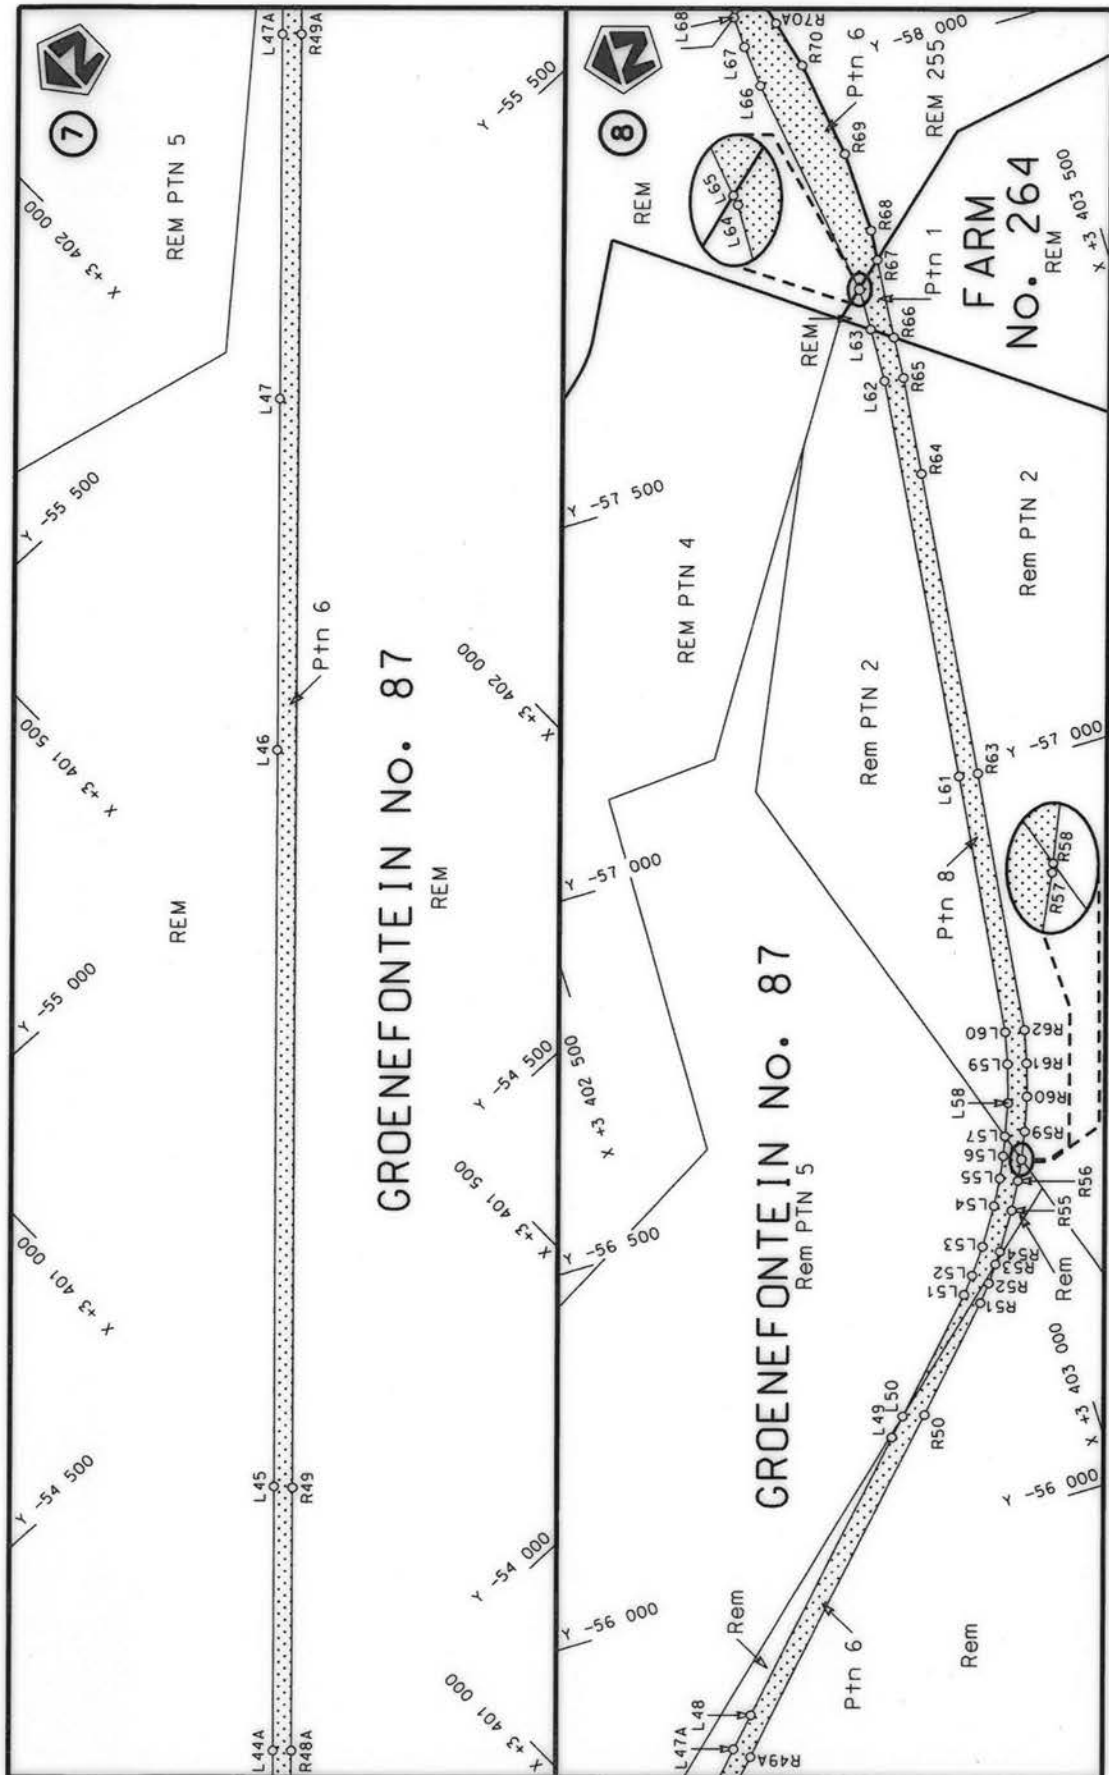


Die Suid Afrikaanse Nasionale Padagentskap Beperk The South African National Roads Agency Limited	Die figuur getoon The figure shown		stel die padreserwe voor van 'n gedeelte represents the road reserve of a portion van Nasionale Roete R58 of National Route
Vel Sheet 3 of 10	Plan 879/15	1	Section

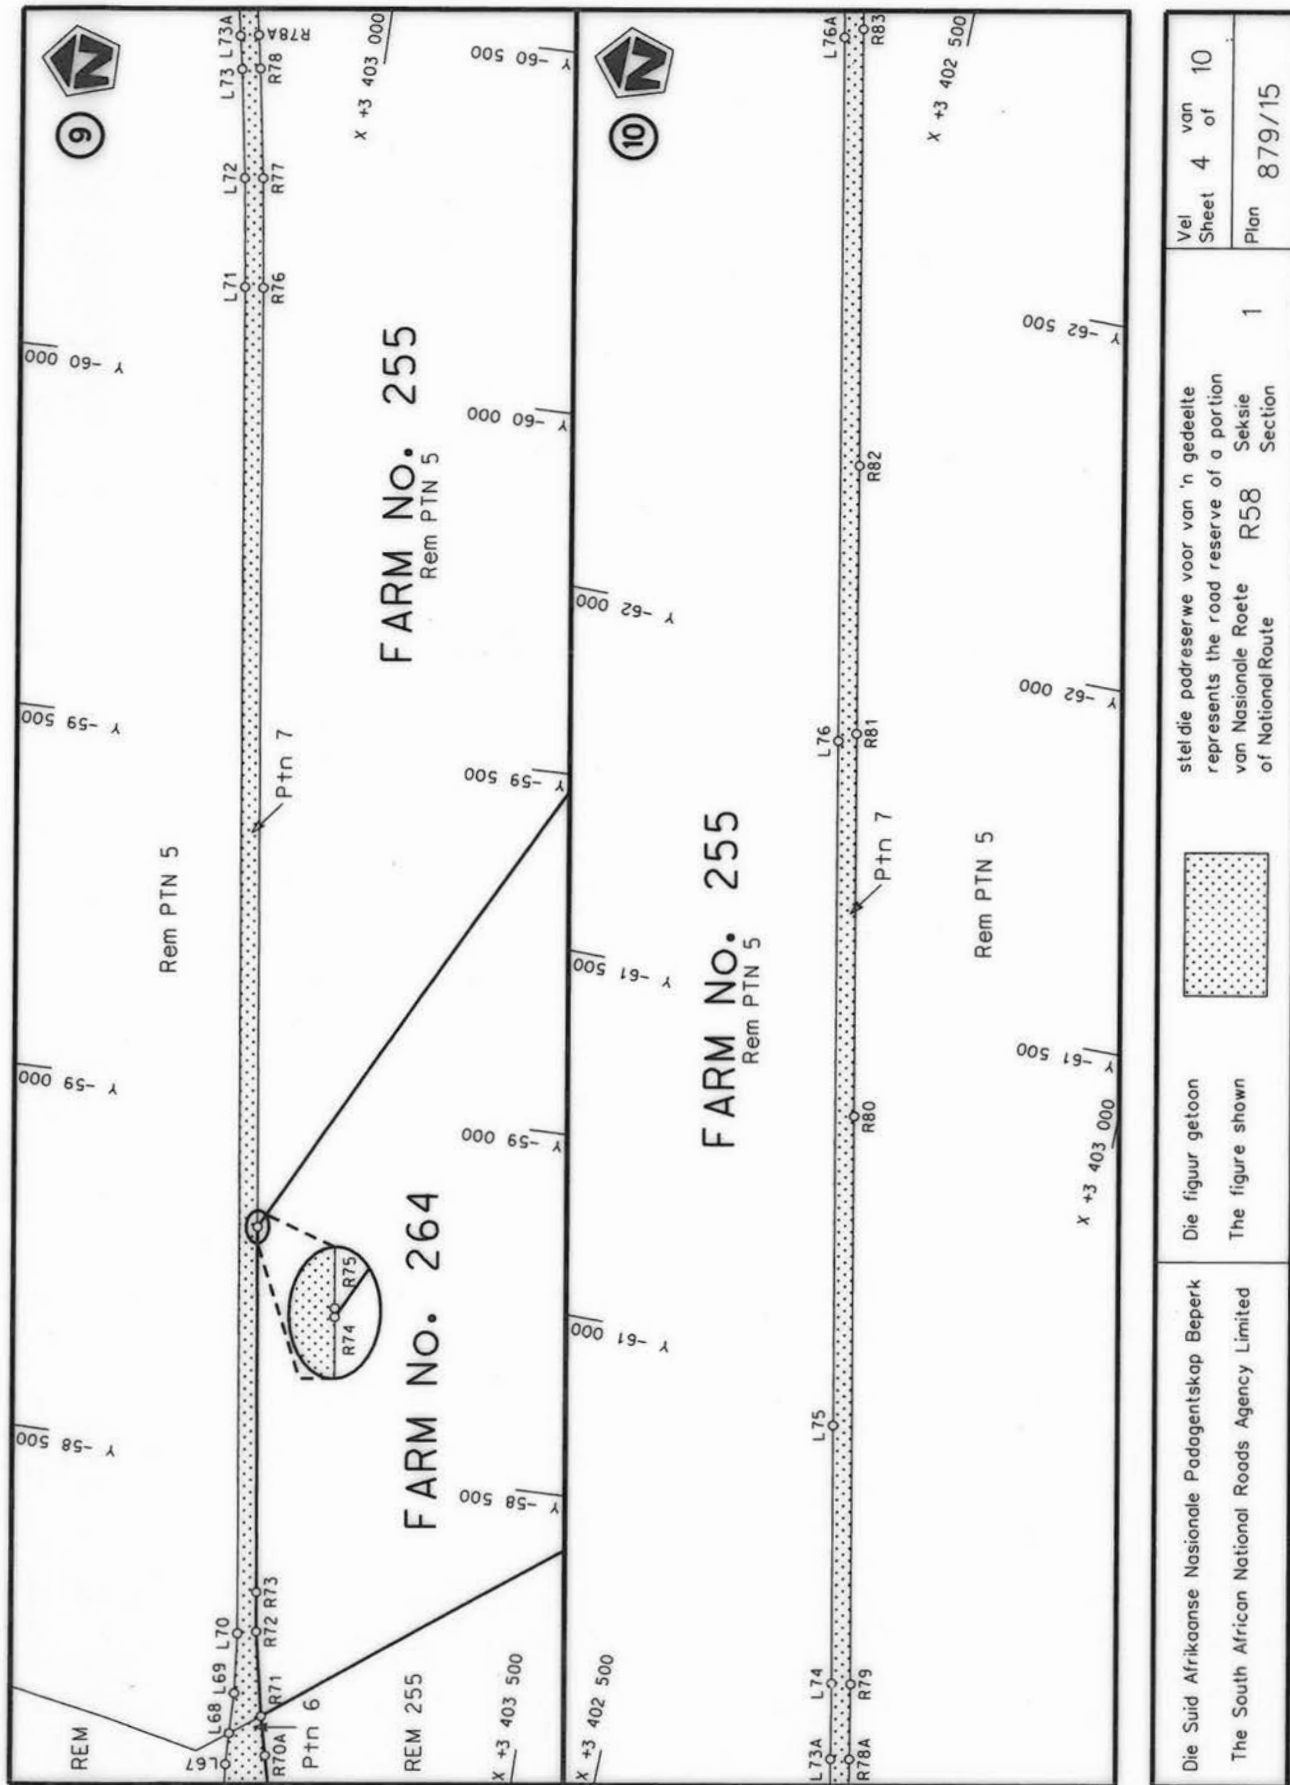

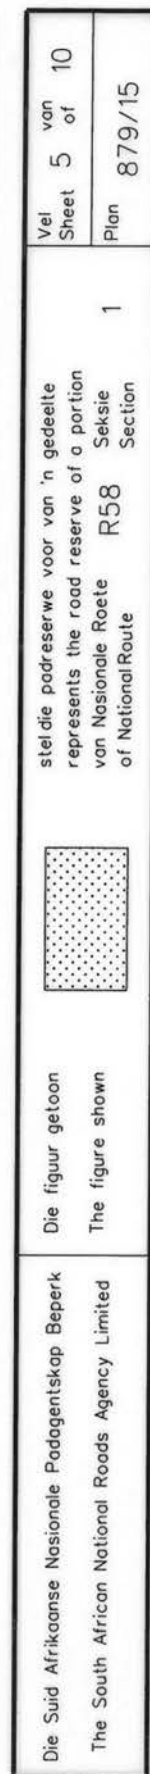

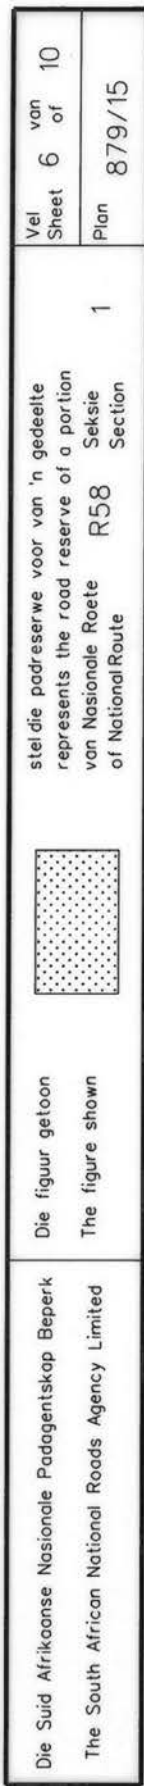

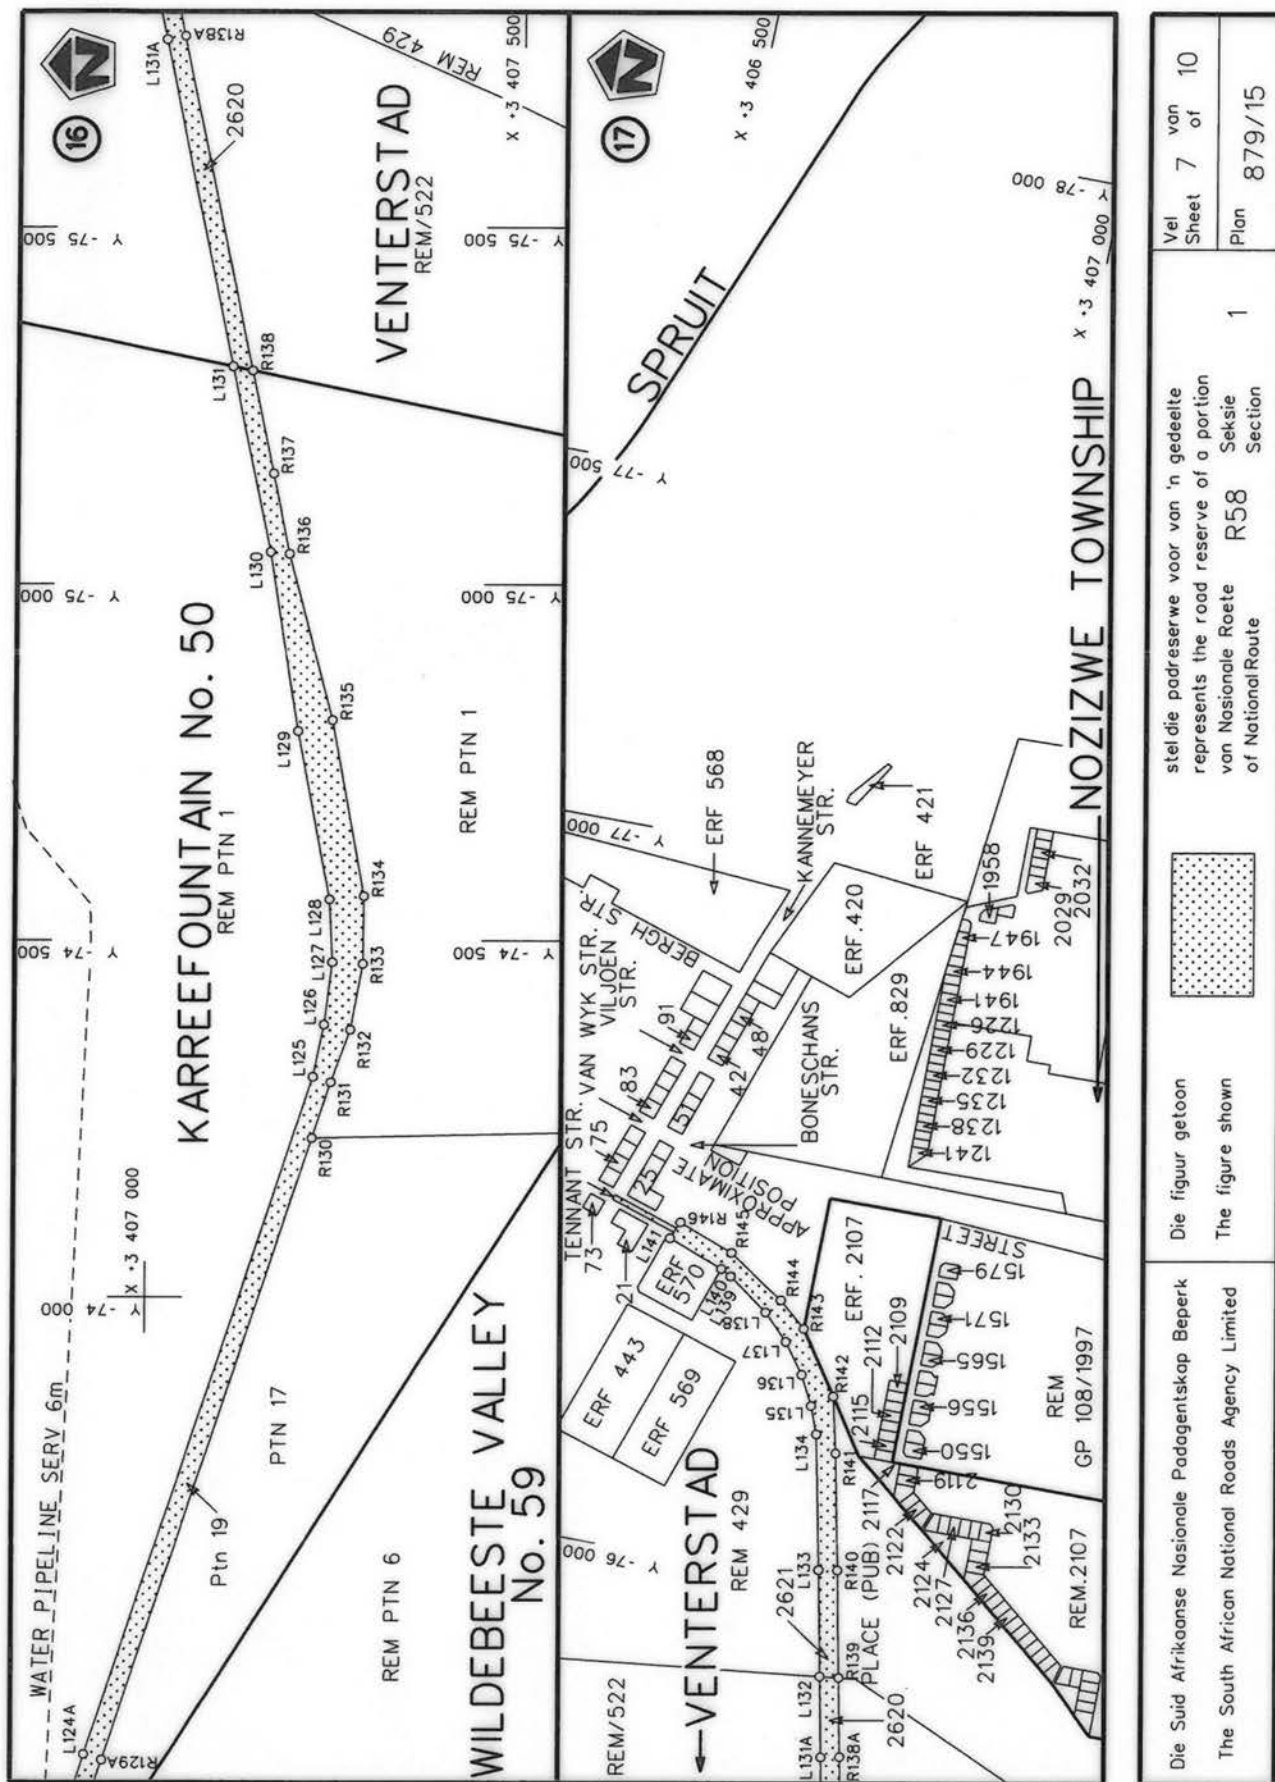

PADRESERWE KOÖRDINATE / ROAD RESERVE CO-ORDINATES					
LINKERKANT/LEFT HAND SIDE			REGTERKANT/RIGHT HAND SIDE		
	Y	X	WG 25°	Y	X
L1	-43763.53	3390812.16	R1	-43762.65	3390842.60
L2	-44013.76	3390940.37	R2	-43848.67	3390900.77
L3	-45001.40	3391304.70	R3	-43900.49	3390924.79
L4	-45197.03	3391494.18	R4	-44813.66	3391261.33
L5	-45261.64	3391556.75	R5	-44861.89	3391281.18
L6	-45295.27	3391586.12	R6	-44951.66	3391326.23
L7	-45342.95	3391623.82	R7	-45005.87	3391359.54
L8	-45415.05	3391672.92	R8	-45050.62	3391392.08
L9	-45491.18	3391715.65	R9	-45093.13	3391426.83
L10	-45555.12	3391745.53	R10	-45111.50	3391443.62
L11	-45683.54	3391804.41	R11	-45143.00	3391473.62
L12	-45891.08	3391900.57	R12	-45191.26	3391522.60
L13	-45984.24	3391951.39	R13	-45277.68	3391603.83
L14	-46006.73	3391966.71	R14	-45319.90	3391638.04
L15	-46078.44	3392019.64	R15	-45403.11	3391695.47
L16	-46151.62	3392087.40	R16	-45477.79	3391739.86
L17	-46247.14	3392183.83	R17	-45519.84	3391769.12
L18	-46363.91	3392304.59	R18	-45568.52	3391780.16
L19	-46453.63	3392400.42	R19	-45708.62	3391842.49
L20	-46492.47	3392442.70	R20	-45879.32	3391925.46
L21	-46592.86	3392552.02	R21	-46124.81	3392094.89
L22	-46603.71	3392551.58	R22	-46209.77	3392181.42
L23	-46611.21	3392545.09	R23	-46237.67	3392218.05
L24	-46627.17	3392566.73	R24	-46433.47	3392419.69
L25	-46619.77	3392573.44	R25	-46546.43	3392539.97
L26	-46619.24	3392581.48	R26	-46574.30	3392569.64
L27	-47097.16	3393103.65	R27	-46574.21	3392579.96
L28	-48508.04	3394646.45	R28	-46570.57	3392583.49
L29	-48520.68	3394660.27	R29	-46583.18	3392606.22
L30	-48675.66	3394829.69	R30	-46590.16	3392600.57
L31	-50644.20	3396981.66	R31	-46600.48	3392598.38
L32	-51182.62	3397570.28	R32	-47078.84	3393121.20
L33	-51520.45	3397939.32	R33	-48491.20	3394665.30
L34	-51584.48	3398009.43	R34	-48658.86	3394848.61
L35	-51669.63	3398105.62	R35	-49810.62	3396107.82
L36	-51760.70	3398213.68	R36	-50622.01	3396994.66
L37	-51835.06	3398306.64	R37	-51500.51	3397954.83
L38	-51911.36	3398405.95	R38	-51565.25	3398025.82
L39	-52211.05	3398819.55	R39	-51651.33	3398123.15
L40	-52529.53	3399260.72	R40	-51758.70	3398251.20
L41	-52611.90	3399364.70	R41	-51813.71	3398320.37
L42	-52715.12	3399472.87	R42	-51890.25	3398419.79
L43	-52865.40	3399615.31	R43	-52509.13	3399275.37
L44	-52908.08	3399655.79	R44	-52592.80	3399381.26
L45	-54319.28	3400993.73	R45	-52697.78	3399491.08
L46	-55068.70	3401703.76	R46	-52850.67	3399636.03
L47	-55426.18	3402043.28	R47	-52900.78	3399683.52
L48	-55835.54	3402430.56	R48	-53561.79	3400309.96
L49	-56148.67	3402727.44	R49	-54300.89	3401010.86
L50	-56172.54	3402749.87	R50	-56165.63	3402778.12
L51	-56309.94	3402878.96	R51	-56292.56	3402896.62
			Vel Sheet	8 Van of 10	P879/15

PADRESERWE KOÖRDINATE / ROAD RESERVE CO-ORDINATES					
LINKERKANT/LEFT HAND SIDE			REGTERKANT/RIGHT HAND SIDE		
	Y	X	WG 25°	Y	X
L52	-56332.38	3402897.35		R52	-56315.47 3402915.71
L53	-56366.80	3402922.92		R53	-56338.15 3402932.37
L54	-56416.46	3402954.80		R54	-56353.14 3402943.39
L55	-56451.00	3402973.98		R55	-56403.43 3402975.64
L56	-56479.60	3402987.66		R56	-56440.41 3402995.96
L57	-56505.35	3402998.21		R57	-56467.06 3403009.16
L58	-56548.59	3403015.91		R58	-56468.29 3403009.70
L59	-56600.81	3403031.75		R59	-56503.78 3403025.26
L60	-56644.64	3403042.13		R60	-56549.74 3403042.76
L61	-57006.42	3403089.87		R61	-56594.40 3403056.28
L62	-57566.29	3403160.30		R62	-56639.89 3403067.54
L63	-57640.90	3403163.73		R63	-57002.75 3403114.95
L64	-57698.04	3403166.36		R64	-57427.14 3403168.28
L65	-57699.83	3403166.11		R65	-57562.85 3403185.43
L66	-58011.33	3403123.95		R66	-57620.80 3403190.06
L67	-58069.81	3403119.57		R67	-57731.38 3403201.13
L68	-58113.47	3403118.48		R68	-57773.28 3403205.32
L69	-58169.55	3403117.07		R69	-57886.12 3403204.03
L70	-58252.58	3403110.01		R70	-58021.82 3403186.15
L71	-60116.27	3402858.30		R71	-58142.44 3403157.08
L72	-60266.85	3402836.43		R72	-58258.21 3403134.68
L73	-60416.59	3402811.49		R73	-58312.73 3403127.30
L74	-60566.29	3402783.37		R74	-58816.84 3403058.86
L75	-60918.88	3402713.85		R75	-58817.23 3403058.81
L76	-61857.45	3402529.37		R76	-60118.52 3402883.41
L77	-64126.70	3402081.09		R77	-60270.02 3402861.44
L78	-64625.20	3401983.11		R78	-60420.84 3402836.20
L79	-64926.40	3401924.49		R79	-60570.20 3402808.25
L80	-65028.81	3401912.17		R80	-61346.70 3402655.24
L81	-65133.98	3401911.63		R81	-61872.27 3402550.91
L82	-65243.89	3401923.76		R82	-62240.31 3402479.26
L83	-65348.50	3401948.02		R83	-62838.54 3402361.20
L84	-65448.56	3401983.82		R84	-63915.03 3402148.45
L85	-65544.93	3402031.50		R85	-64136.18 3402105.19
L86	-65633.63	3402088.67		R86	-64936.08 3401948.08
L87	-66046.68	3402396.58		R87	-65031.37 3401937.09
L88	-66580.65	3402795.15		R88	-65132.56 3401936.69
L89	-66878.82	3403017.36		R89	-65232.65 3401947.69
L90	-67643.38	3403587.64		R90	-65342.24 3401972.47
L91	-67760.08	3403674.98		R91	-65438.50 3402006.88
L92	-67877.25	3403759.34		R92	-65529.72 3402052.15
L93	-68012.75	3403853.87		R93	-65619.39 3402109.54
L94	-68089.21	3403904.66		R94	-66030.72 3402416.27
L95	-68162.08	3403952.24		R95	-66417.81 3402703.95
L96	-68162.65	3403952.61		R96	-66577.91 3402823.95
L97	-68237.15	3403999.79		R97	-66862.51 3403036.74
L98	-68696.86	3404280.35		R98	-67744.11 3403694.58
L99	-68715.82	3404291.92		R99	-67968.75 3403854.30
L100	-70579.90	3405428.13		R100	-68000.63 3403875.87
L101	-70709.73	3405509.86		R101	-68140.54 3403968.54
L102	-70768.74	3405556.70		R102	-68141.20 3403968.98
			Vel	9	Van 10 P879/15
			Sheet	of	

PADRESERWE KOÖRDINATE / ROAD RESERVE CO-ORDINATES					
LINKERKANT/LEFT HAND SIDE			REGTERKANT/RIGHT HAND SIDE		
	Y	X	WG 25°	Y	X
L103	-70773.28	3405561.14	R103	-68224.13	3404021.34
L104	-70783.29	3405570.90	R104	-68406.10	3404132.83
L105	-70825.85	3405612.46	R105	-68706.38	3404314.71
L106	-70873.42	3405668.77	R106	-70695.38	3405529.54
L107	-70920.94	3405737.77	R107	-70751.63	3405574.45
L108	-70952.43	3405796.10	R108	-70794.22	3405615.62
L109	-71057.68	3406008.00	R109	-70807.30	3405628.30
L110	-71103.33	3406080.18	R110	-70854.74	3405685.07
L111	-71140.27	3406125.53	R111	-70902.99	3405756.34
L112	-71198.62	3406181.77	R112	-70930.36	3405806.83
L113	-71199.19	3406182.31	R113	-71035.00	3406019.96
L114	-71249.82	3406220.34	R114	-71083.07	3406095.69
L115	-71303.71	3406252.18	R115	-71121.71	3406142.71
L116	-71326.14	3406263.08	R116	-71172.94	3406193.62
L117	-71405.30	3406295.69	R117	-71234.49	3406240.44
L118	-72720.16	3406716.22	R118	-71301.02	3406279.68
L119	-72730.62	3406710.47	R119	-71396.83	3406319.44
L120	-72738.13	3406681.26	R120	-71640.76	3406397.37
L121	-72777.63	3406696.46	R121	-71720.50	3406425.61
L122	-72776.77	3406728.27	R122	-71808.24	3406451.06
L123	-72784.27	3406736.70	R123	-72720.87	3406742.86
L124	-72978.58	3406798.85	R124	-72728.89	3406751.27
L125	-74308.91	3407224.33	R125	-72733.16	3406782.23
L126	-74382.02	3407238.98	R126	-72774.79	3406794.40
L127	-74469.79	3407249.69	R127	-72775.77	3406764.03
L128	-74557.70	3407245.20	R128	-72787.10	3406764.07
L129	-74794.05	3407201.25	R129	-73070.73	3406855.30
L130	-75045.22	3407162.30	R130	-74222.87	3407223.18
L131	-75305.15	3407109.73	R131	-74301.21	3407248.42
L132	-75873.20	3406995.06	R132	-74374.71	3407274.47
L133	-76019.12	3406965.60	R133	-74467.35	3407290.98
L134	-76204.71	3406927.20	R134	-74562.45	3407292.00
L135	-76242.34	3406912.89	R135	-74809.40	3407247.89
L136	-76282.83	3406892.39	R136	-75042.62	3407188.25
L137	-76323.97	3406862.58	R137	-75155.18	3407165.71
L138	-76359.62	3406828.39	R138	-75299.41	3407136.57
L139	-76400.08	3406772.49	R139	-75876.07	3407020.08
L140	-76408.14	3406758.20	R140	-76023.26	3406990.34
L141	-76437.33	3406681.89	R141	-76183.42	3406957.24
			R142	-76260.93	3406939.18
			R143	-76346.30	3406883.24
			R144	-76379.84	3406845.06
			R145	-76432.76	3406767.34
			R146	-76461.74	3406691.59
			Vel 10 Van 10 of 10 P879/15		
			Sheet of		