

DEPARTEMENT VAN VERVOER

NO. 231


16 MAART 2018


**DIE SUID-AFRIKAANSE NASIONALE
PADAGENTSKAP MSB BEPERK**

Registrasie No: 1998/009584/30


**VERKLARING WYSIGING VAN NASIONALE PAD R38 SEKSIE 2 EN VERKLARING VAN
BESTAANDE PAD DEUR DIE DORPSGEBIED VAN BETHAL EN HENDRINA AS DEEL VAN
NASIONALE PAD R38 SEKSIE 2**

- i) Kragtens Artikel 40(1)(a) van die Suid-Afrikaanse Nasionale Padagentskap Beperk en Nasionale Paaie Wet 1998 (Wet No. 7 van 1998), verklaar ek hiermee die gedeelte van die pad, beginnende vanaf die aansluiting met Nasionale Pad R35 Seksie 2 in Bethal, en daarvaandaan in 'n algemene noord oostelike rigting langs die strate bekend as Stasiestraat en Passengerstraat tydens datum van verklaring, en daarvandaan verder in 'n algemene noordelike rigting langs die straat bekend as Hollandstraat tydens datum van verklaring tot by punte L1 en R1 op vel 2 van Plan No. P951/17, as 'n Nasionale Pad.
- ii) Kragtens Artikel 40(1)(b) van die Suid-Afrikaanse Nasionale Padagentskap Beperk en Nasionale Paaie Wet 1998 (Wet No. 7 van 1998), wysig ek hiermee Verklaring No. 176 van 2007 deur paragraaf I van die Bylaag te vervang, synde die gedeelte van die beskrywende verklaring van die pad vanaf Bethal tot by Hendrina, met bygaande velle 1 tot 12 van Plan No. P951/17.
- iii) Kragtens Artikel 40(1)(a) van die Suid-Afrikaanse Nasionale Padagentskap Beperk en Nasionale Paaie Wet 1998 (Wet No. 7 van 1998), verklaar ek hiermee die gedeelte van die pad, beginnende vanaf punte L156 en R155 op vel 8 van Plan No. P951/17, en daarvaandaan in 'n algemene oostelike rigting langs die straat bekend as Beukesstraat tydens datum van verklaring tot by die aansluiting met die straat bekend as Kerkstraat in Hendrina, tydens datum van verklaring, as 'n Nasionale Pad.

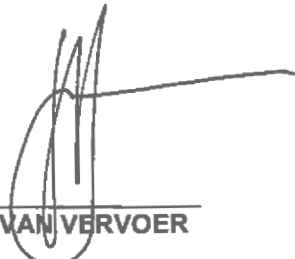(Nasionale Pad R38 Seksie 2: Bethal – Hendrina)
MINISTER VAN VERVOER

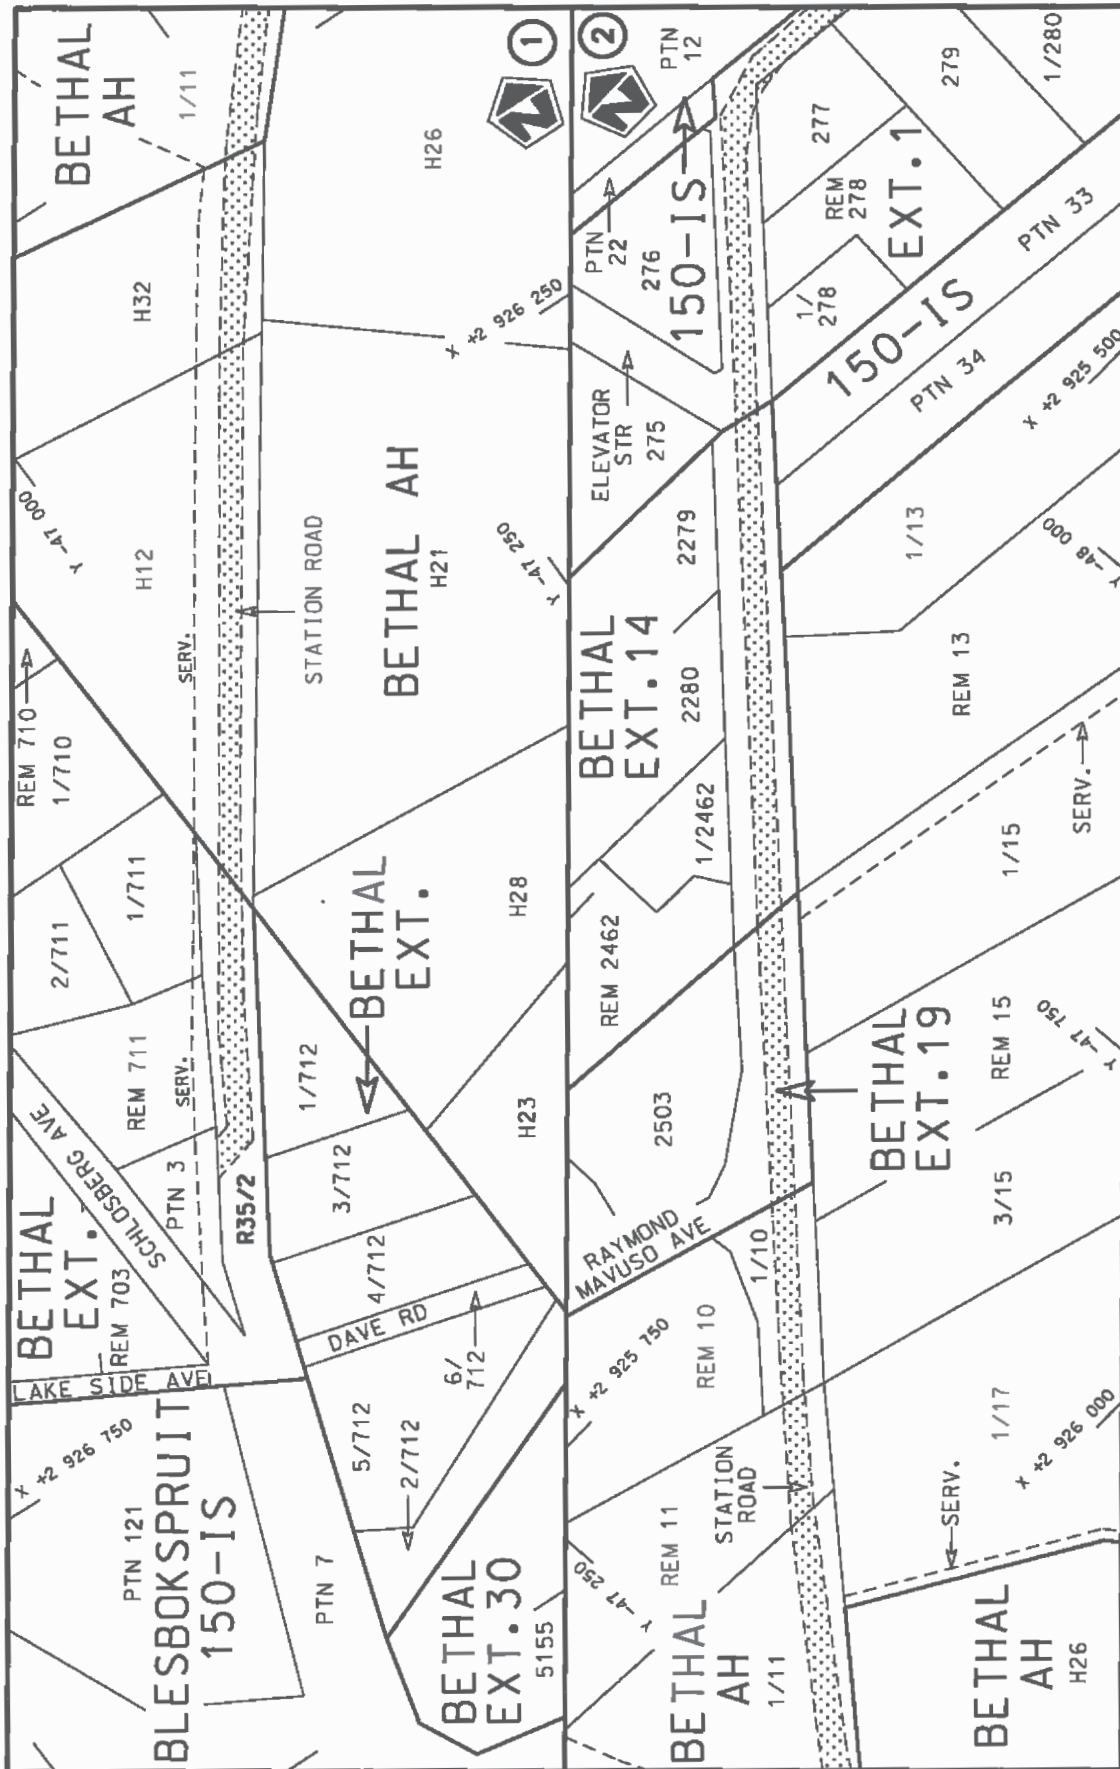


Die Suid Afrikaanse Nasionale Padagentskap MSB Eipk The South African National Roads Agency SOC Ltd	Die figuur getoon The figure shown	stel die padreserwe voor van 'n gedeelte represents the road reserve of a portion van Nasionale Roete R38 of National Route	Vel Sheet 1 of 12 Plan P951/17
--	---------------------------------------	--	---

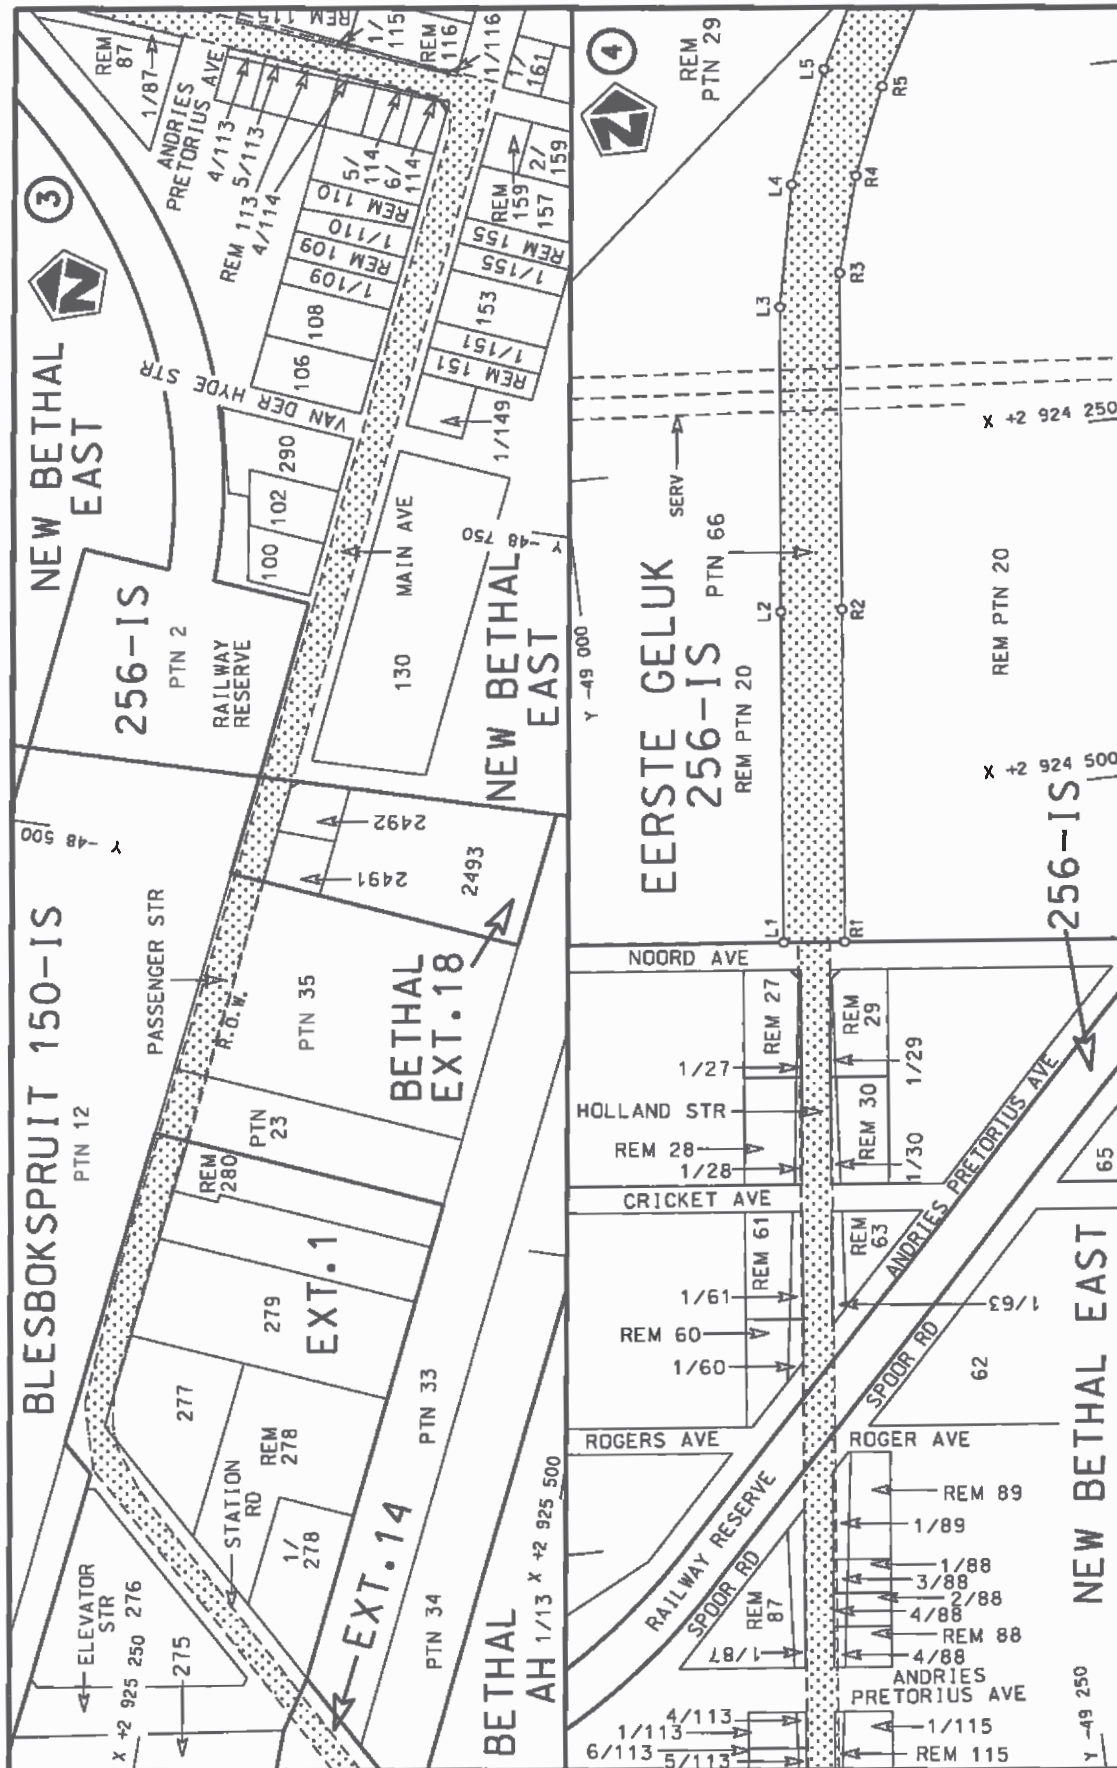

Vel
Sheet 2 of 12

Plan
P951/17

2
Seksie
R38
Section
of National Route

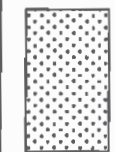


Die figuur getoon

The figure shown

Die Suid Afrikaanse Nasionale Padagentskap MSB Bpk

The South African National Roads Agency SOC Ltd

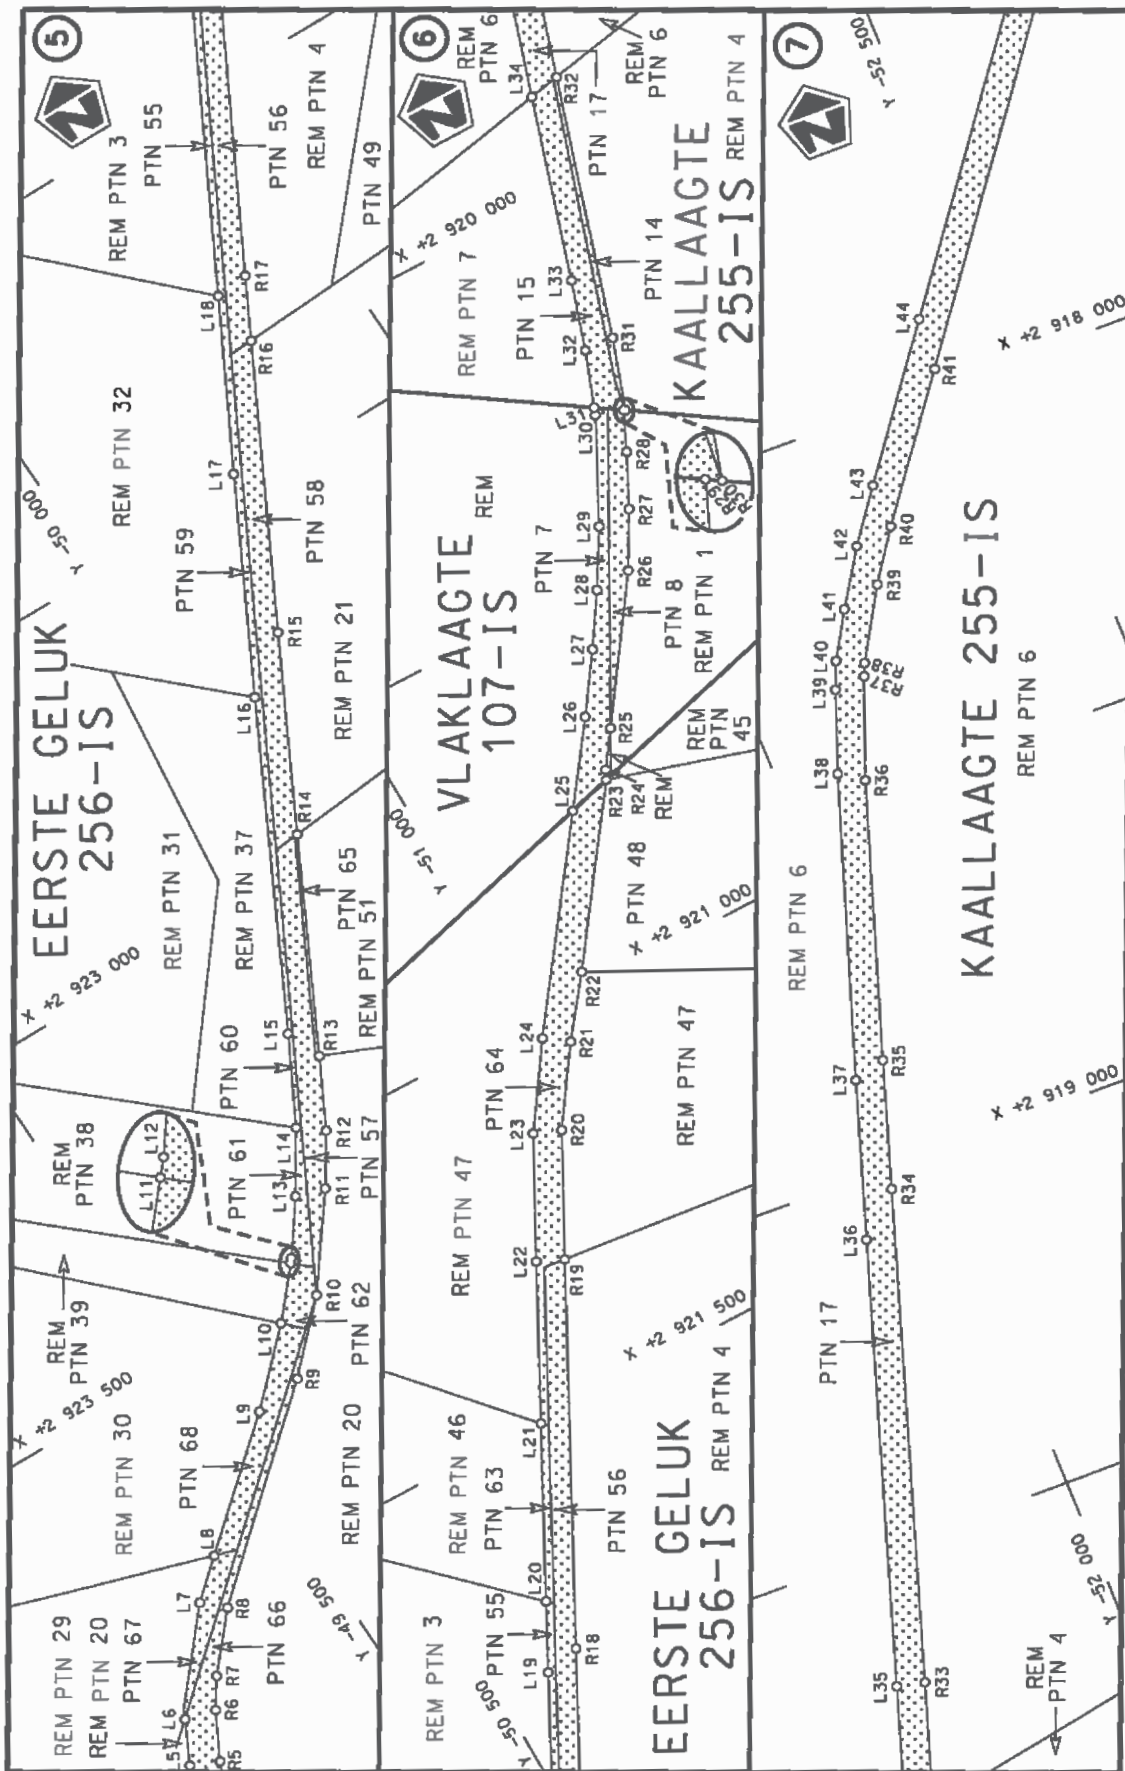

Die Suid Afrikaanse Nasionale Padagentskap MSB Bpk
The South African National Roads Agency SOC Ltd


Die figuur getoon
The figure shown




stelt die padreserwe voor van 'n gedeelte
represents the road reserve of a portion
van Nasionale Roete R38
of National Route

2

Vel
Sheet 3 of 12
Plan P951/17

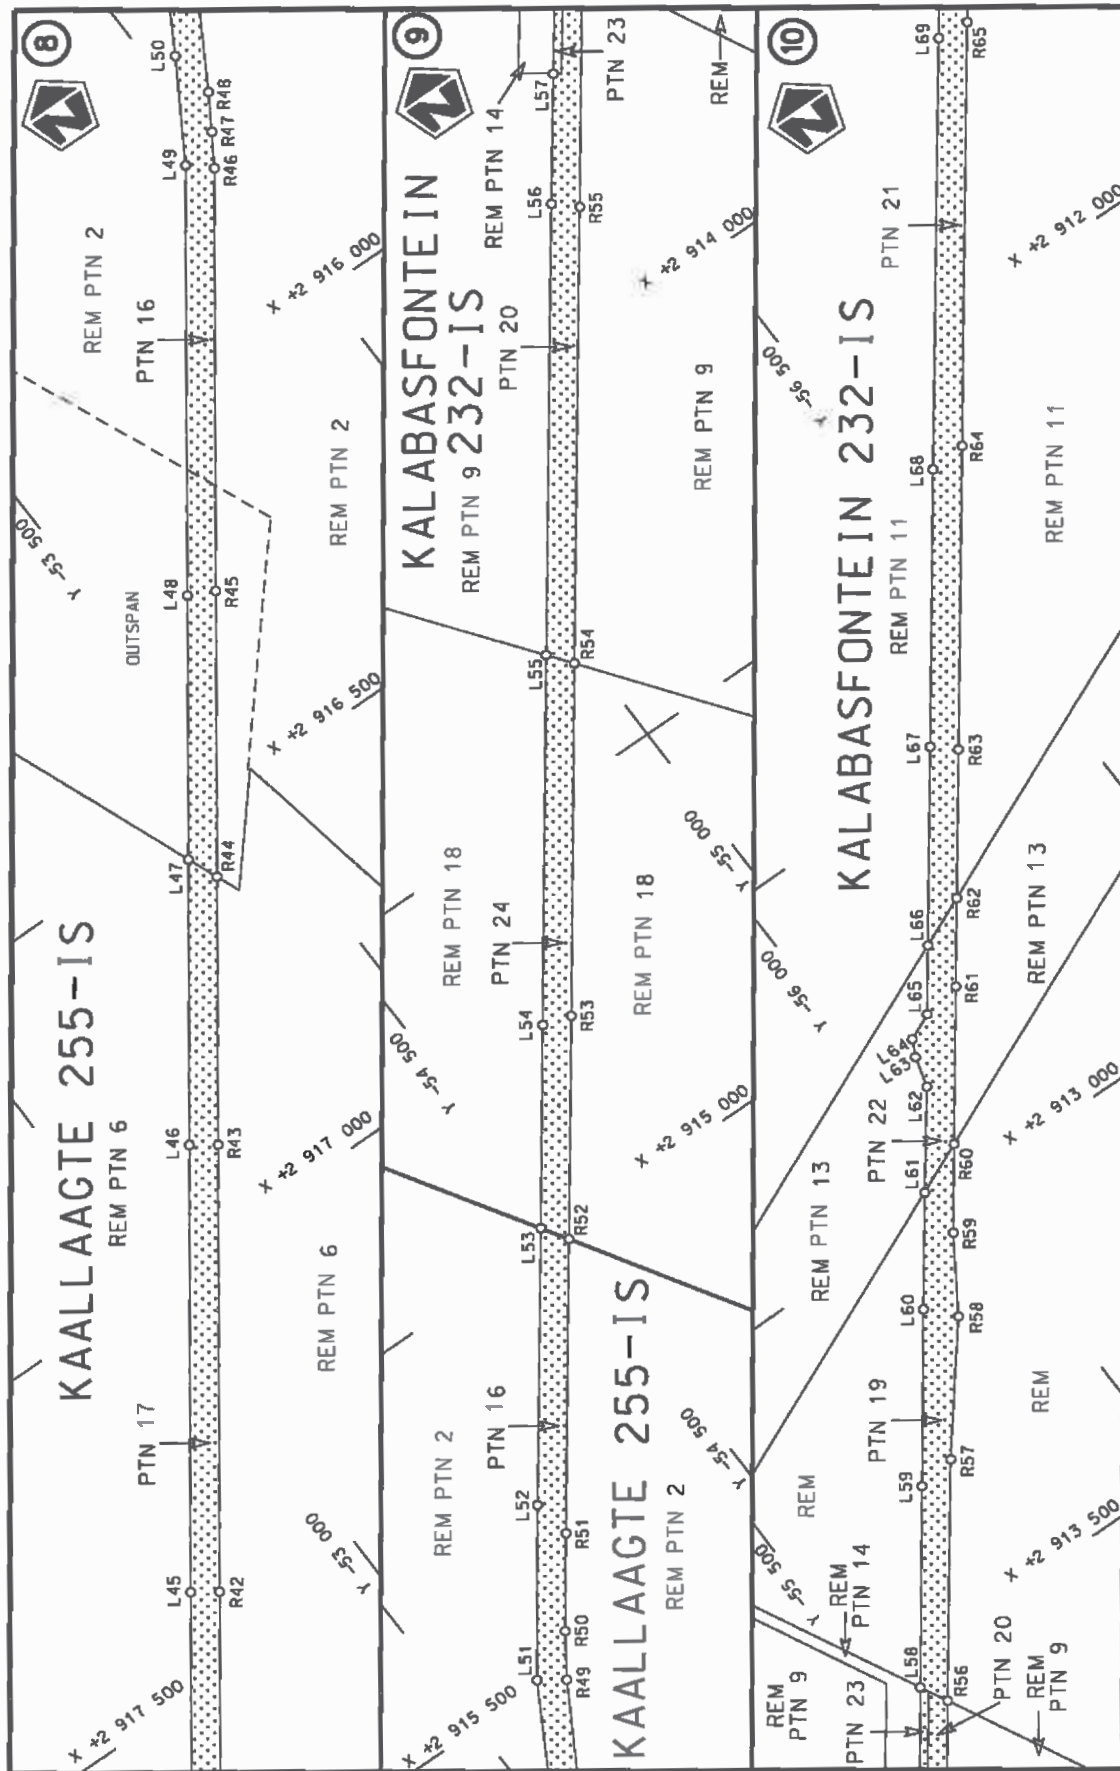

Die Suid Afrikaanse Nasionale Padagentskap MSB Bpk The South African National Roads Agency SOC Ltd	Die figuur getoon The figure shown		steldie padreserwe voor van 'n gedeelte represents the road reserve of a portion van Nasionale Roete R38 of National Route Section	Val Sheet 4 of 12	Plan P951/17
---	---------------------------------------	---	---	----------------------	--------------

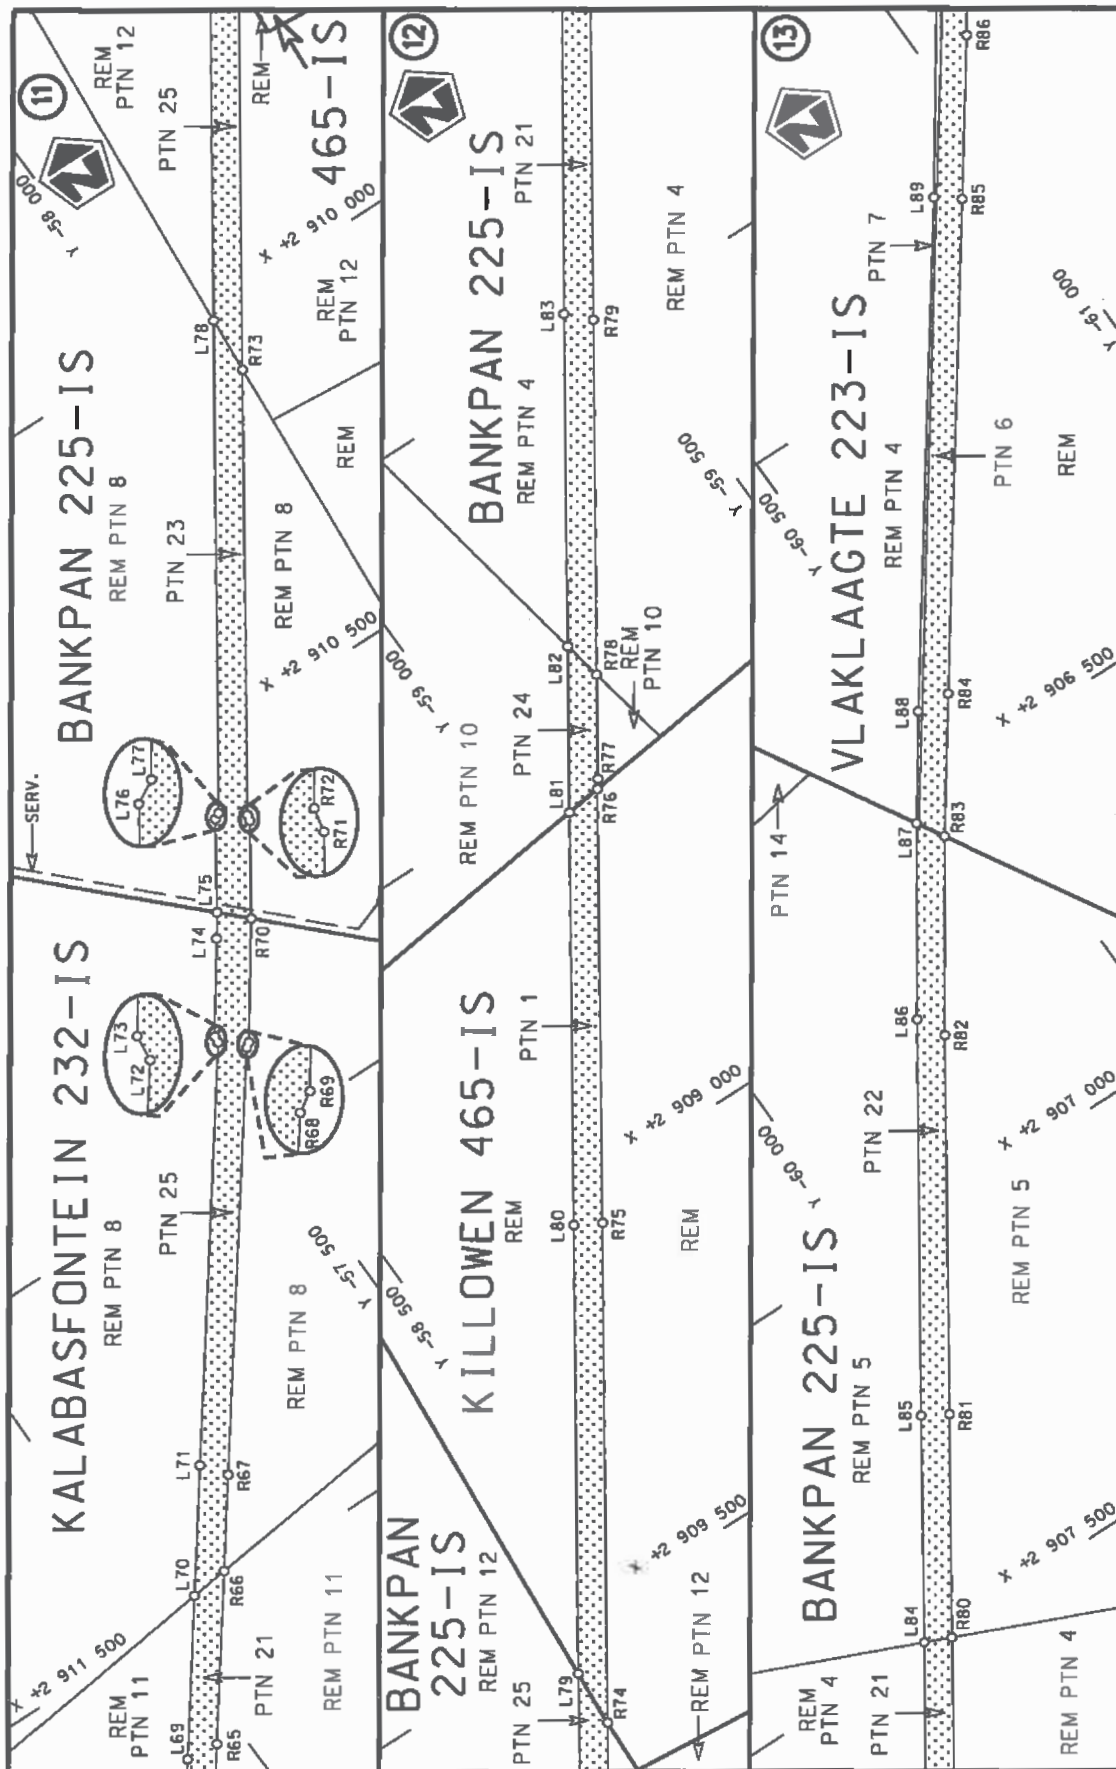


Die Suid Afrikaanse Nasionale Podagentskap MSB Bpk
The South African National Roads Agency SOC Ltd


Die figuur getaan

Vel
Sheet 5 of 12

Plan P951/17

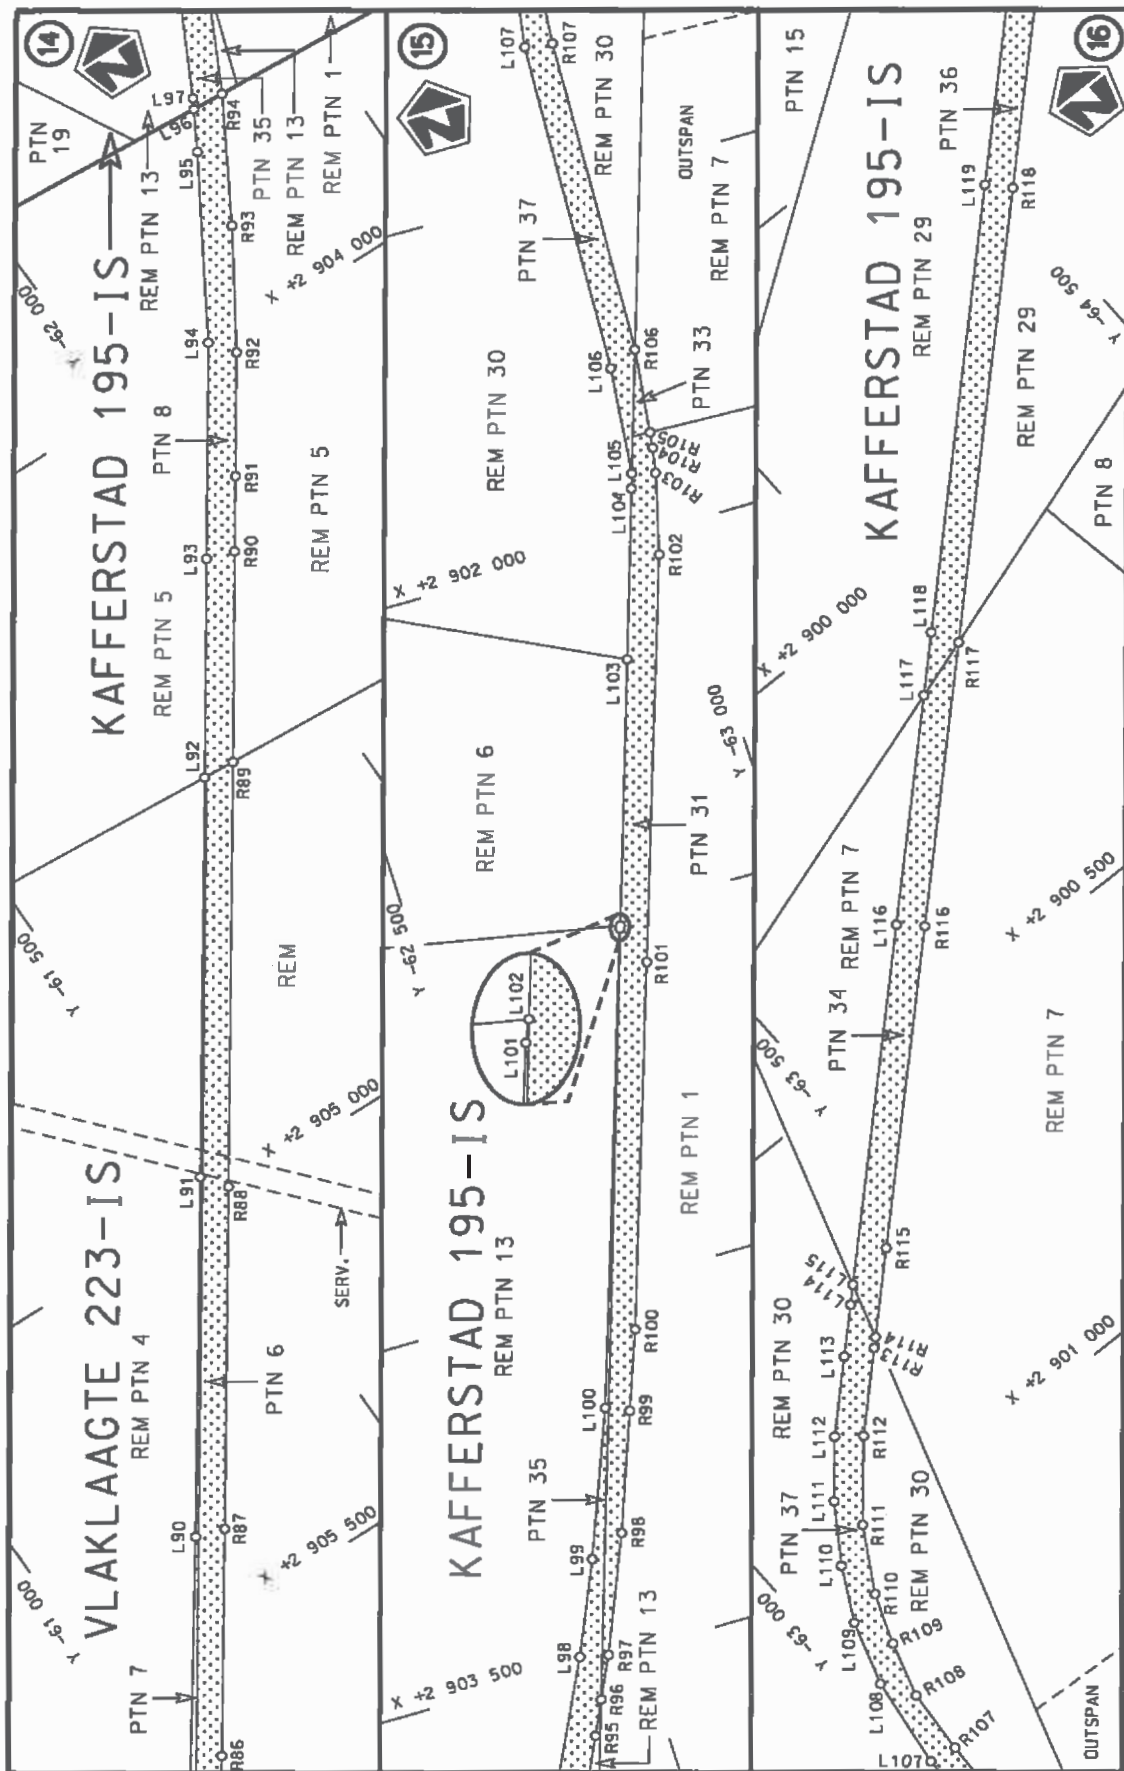


Die Suid Afrikaanse Nasionale Padagentskap MSB Bpk The South African National Roads Agency SOC Ltd	Die figuur getoon The figure shown	 stelsel padreserwe voor van 'n gedeelte represents the road reserve of a portion van Nasionale Roete R38 of National Route	Vel Sheet 6 of 12 Plan P951/17
---	---------------------------------------	---	--------------------------------------

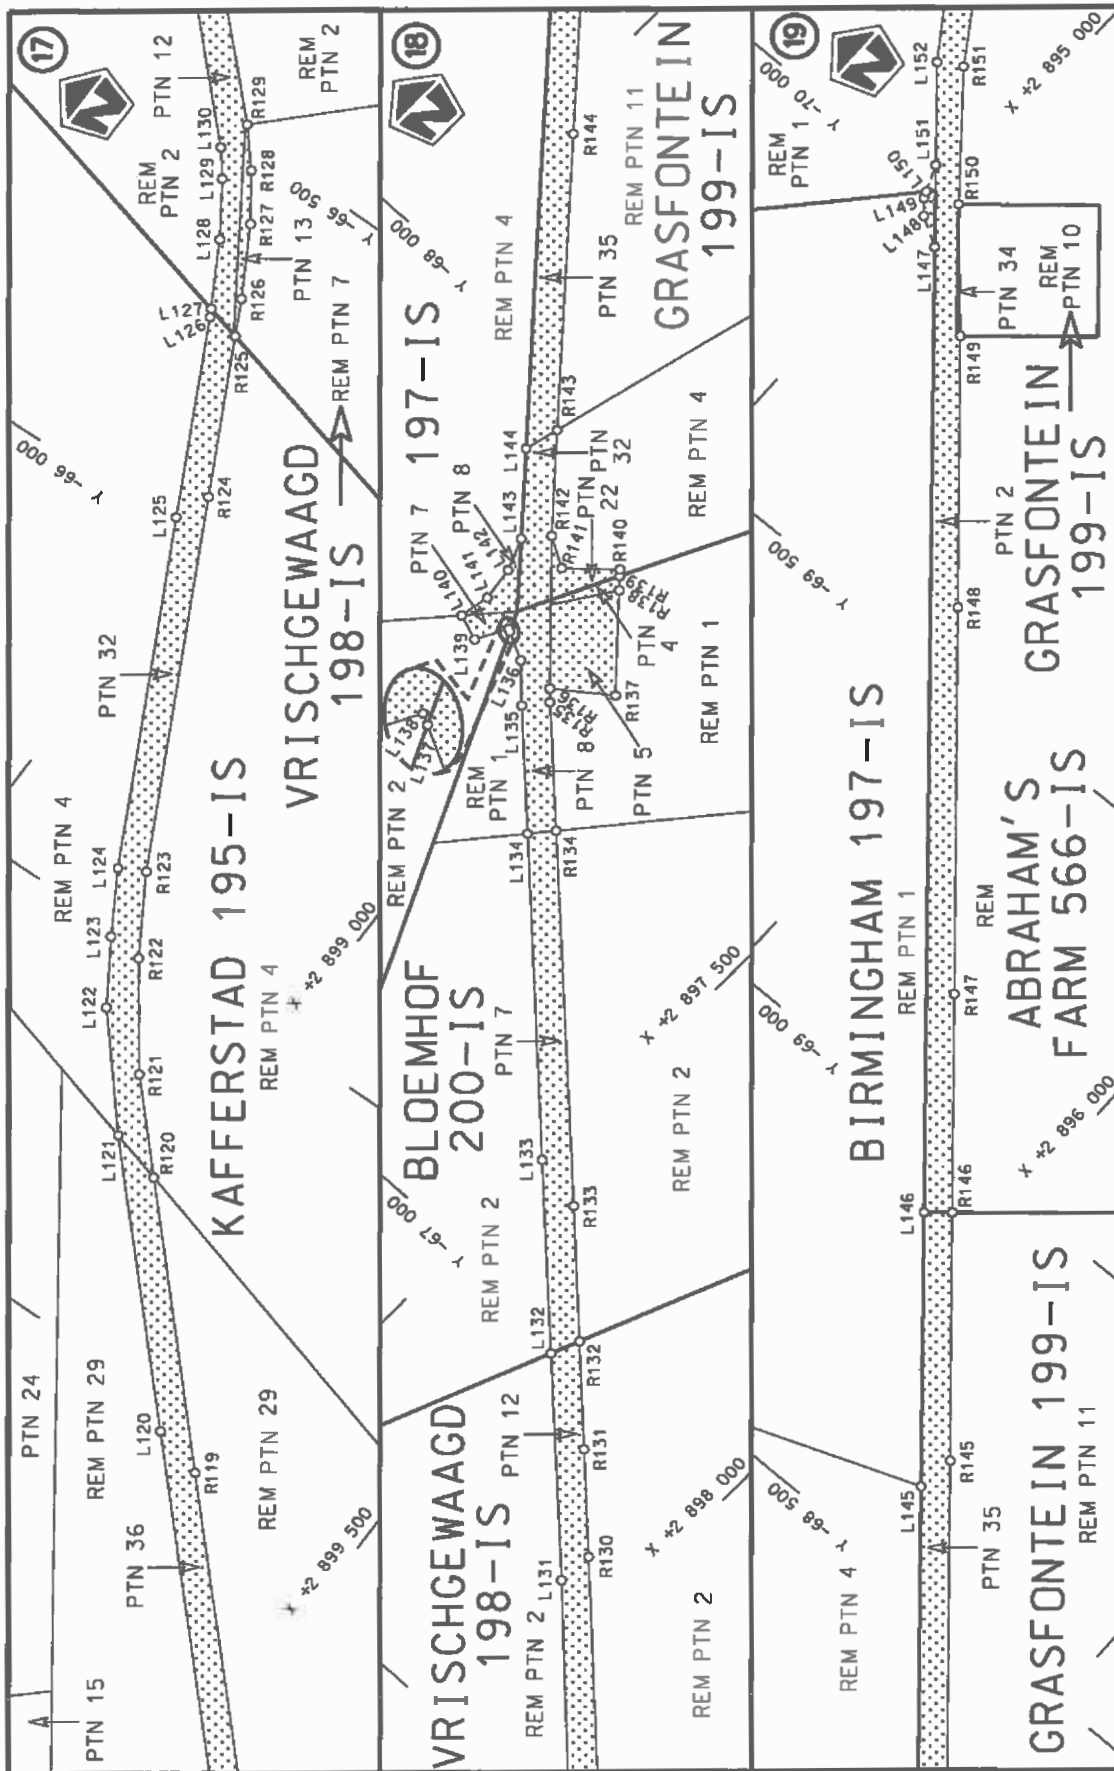


Die Suid Afrikaanse Nasionale Padagentskap MSB Bpk
The South African National Roads Agency SOC Ltd

Die figuur getoon
The figure shown

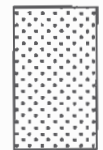

stelt die padreserwe voor van 'n gedeelte
represents the road reserve of a portion
van Nasionale Roete R38
of National Route

Vel
Sheet 7 of 12
Plan P951/17

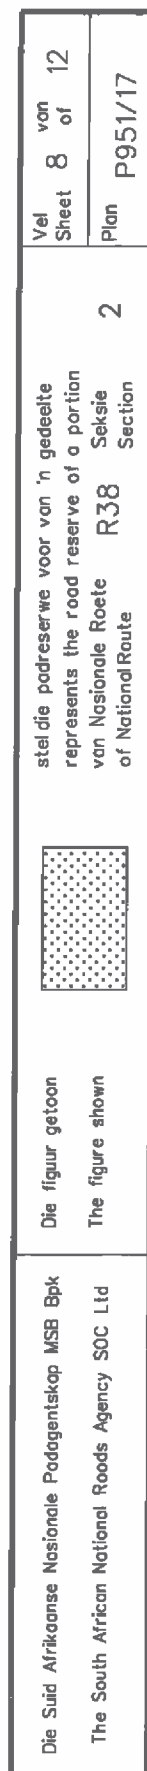

PADRESERWE KOÖRDINATE / ROAD RESERVE CO-ORDINATES										
LINKERKANT/LEFT HAND SIDE					REGTERKANT/RIGHT HAND SIDE					
	Y		X	WG 29°		Y		X		
L1	-49 106.38	2	924	589.22	R1	-49 146.03	2	924	593.57	
L2	-49 131.56	2	924	357.93	R2	-49 171.33	2	924	361.01	
L3	-49 155.80	2	924	144.91	R3	-49 197.21	2	924	125.83	
L4	-49 173.13	2	924	060.26	R4	-49 215.68	2	924	059.19	
L5	-49 203.52	2	923	982.21	R5	-49 239.93	2	923	998.73	
L6	-49 233.02	2	923	923.58	R6	-49 273.98	2	923	934.62	
L7	-49 337.54	2	923	795.95	R7	-49 300.72	2	923	894.88	
L8	-49 388.63	2	923	750.45	R8	-49 364.42	2	923	821.72	
L9	-49 547.61	2	923	611.69	R9	-49 614.03	2	923	599.49	
L10	-49 637.86	2	923	522.27	R10	-49 698.16	2	923	514.01	
L11	-49 693.68	2	923	457.52	R11	-49 788.28	2	923	393.21	
L12	-49 698.42	2	923	452.03	R12	-49 832.77	2	923	325.07	
L13	-49 749.57	2	923	381.46	R13	-49 881.57	2	923	231.74	
L14	-49 801.75	2	923	300.45	R14	-50 024.08	2	922	952.50	
L15	-49 863.80	2	923	183.01	R15	-50 155.09	2	922	699.06	
L16	-50 080.72	2	922	759.52	R16	-50 345.46	2	922	333.06	
L17	-50 225.55	2	922	479.26	R17	-50 387.89	2	922	251.50	
L18	-50 342.74	2	922	256.57	R18	-50 621.03	2	921	803.71	
L19	-50 572.70	2	921	815.39	R19	-50 874.01	2	921	318.16	
L20	-50 618.76	2	921	726.57	R20	-50 958.96	2	921	157.35	
L21	-50 734.44	2	921	504.75	R21	-51 029.80	2	921	054.47	
L22	-50 839.67	2	921	302.67	R22	-51 090.45	2	920	975.90	
L23	-50 923.95	2	921	142.92	R23	-51 249.88	2	920	755.53	
L24	-50 999.24	2	921	032.11	R24	-51 256.21	2	920	743.02	
L25	-51 190.12	2	920	771.83	R25	-51 290.10	2	920	694.74	
L26	-51 268.87	2	920	664.47	R26	-51 418.13	2	920	512.35	
L27	-51 323.43	2	920	586.39	R27	-51 461.48	2	920	437.32	
L28	-51 369.01	2	920	516.19	R28	-51 497.77	2	920	365.30	
L29	-51 415.08	2	920	439.34	R29	-51 522.46	2	920	311.84	
L30	-51 486.92	2	920	299.71	R30	-51 524.73	2	920	313.41	
L31	-51 490.64	2	920	289.95	R31	-51 559.52	2	920	215.87	
L32	-51 519.76	2	920	213.67	R32	-51 672.71	2	919	858.49	
L33	-51 551.45	2	920	118.53	R33	-51 725.05	2	919	693.29	
L34	-51 630.81	2	919	866.76	R34	-51 934.30	2	919	030.15	
L35	-51 688.05	2	919	685.24	R35	-51 988.65	2	918	856.79	
L36	-51 877.56	2	919	084.52	R36	-52 109.44	2	918	480.90	
L37	-51 945.25	2	918	869.87	R37	-52 160.61	2	918	343.59	
L38	-52 078.56	2	918	458.74	R38	-52 167.92	2	918	326.52	
L39	-52 118.37	2	918	347.37	R39	-52 223.40	2	918	229.61	
L40	-52 133.60	2	918	309.81	R40	-52 269.45	2	918	159.94	
L41	-52 170.18	2	918	246.00	R41	-52 402.84	2	917	974.35	
L42	-52 217.53	2	918	169.21	R42	-52 814.13	2	917	401.59	
L43	-52 268.38	2	918	097.24	R43	-53 181.01	2	916	891.28	
L44	-52 409.10	2	917	901.49	R44	-53 400.70	2	916	584.89	
L45	-52 783.63	2	917	379.90	R45	-53 635.01	2	916	258.11	
L46	-53 150.50	2	916	869.17	R46	-53 981.72	2	915	774.69	
L47	-53 384.76	2	916	543.02	R47	-54 009.93	2	915	728.92	
L48	-53 601.37	2	916	241.45	R48	-54 038.14	2	915	683.14	
L49	-53 953.85	2	915	749.05	R49	-54 134.52	2	915	514.25	
L50	-54 032.63	2	915	616.18	R50	-54 173.18	2	915	457.82	
L51	-54 102.77	2	915	492.02	R51	-54 254.47	2	915	347.38	
					Vel Sheet 9		Van of 12		P951/17	

PADRESERWE KOÖRDINATE / ROAD RESERVE CO-ORDINATES									
LINKERKANT/LEFT HAND SIDE					REGTERKANT/RIGHT HAND SIDE				
	Y		X	WG 29°		Y		X	
L52	-54 247.57	2	915	293.34	R52	-54 500.04	2	915	014.22
L53	-54 479.24	2	914	980.13	R53	-54 686.43	2	914	761.84
L54	-54 648.62	2	914	749.91	R54	-54 980.40	2	914	362.14
L55	-54 957.16	2	914	330.65	R55	-55 362.28	2	913	845.53
L56	-55 334.61	2	913	820.21	R56	-55 561.52	2	913	574.58
L57	-55 443.58	2	913	672.87	R57	-55 763.50	2	913	302.16
L58	-55 543.27	2	913	537.97	R58	-55 889.47	2	913	145.15
L59	-55 710.86	2	913	310.21	R59	-55 952.81	2	913	045.79
L60	-55 857.91	2	913	109.72	R60	-56 027.03	2	912	945.18
L61	-55 955.52	2	912	977.35	R61	-56 158.54	2	912	766.92
L62	-56 045.21	2	912	858.33	R62	-56 232.40	2	912	666.89
L63	-56 057.32	2	912	815.82	R63	-56 356.69	2	912	498.55
L64	-56 068.63	2	912	793.09	R64	-56 610.69	2	912	155.12
L65	-56 105.02	2	912	776.20	R65	-56 964.95	2	911	675.21
L66	-56 162.58	2	912	698.27	R66	-57 109.53	2	911	479.41
L67	-56 328.70	2	912	473.35	R67	-57 189.68	2	911	370.16
L68	-56 560.39	2	912	159.26	R68	-57 546.50	2	910	886.76
L69	-56 921.24	2	911	671.12	R69	-57 553.39	2	910	882.22
L70	-57 057.85	2	911	486.12	R70	-57 653.59	2	910	739.78
L71	-57 166.43	2	911	338.24	R71	-57 729.13	2	910	624.96
L72	-57 519.47	2	910	859.29	R72	-57 731.13	2	910	616.34
L73	-57 520.62	2	910	849.91	R73	-58 077.21	2	910	093.98
L74	-57 599.83	2	910	737.37	R74	-58 378.20	2	909	639.78
L75	-57 620.91	2	910	707.13	R75	-58 766.92	2	909	054.03
L76	-57 692.88	2	910	597.29	R76	-59 103.71	2	908	545.05
L77	-57 701.13	2	910	592.65	R77	-59 112.31	2	908	533.40
L78	-58 084.31	2	910	014.87	R78	-59 193.15	2	908	410.98
L79	-58 385.26	2	909	561.02	R79	-59 469.65	2	907	995.41
L80	-58 734.00	2	909	035.28	R80	-59 788.83	2	907	512.97
L81	-59 054.84	2	908	551.43	R81	-59 962.05	2	907	251.59
L82	-59 184.15	2	908	356.61	R82	-60 255.90	2	906	806.50
L83	-59 442.20	2	907	966.59	R83	-60 412.55	2	906	574.59
L84	-59 755.11	2	907	498.26	R84	-60 528.98	2	906	411.10
L85	-59 930.25	2	907	231.96	R85	-60 934.20	2	905	844.73
L86	-60 237.83	2	906	767.69	R86	-61 068.10	2	905	657.27
L87	-60 392.38	2	906	538.74	R87	-61 247.10	2	905	393.15
L88	-60 482.36	2	906	409.63	R88	-61 516.37	2	904	994.14
L89	-60 904.67	2	905	822.00	R89	-61 850.37	2	904	498.56
L90	-61 209.22	2	905	381.23	R90	-62 015.38	2	904	252.57
L91	-61 492.68	2	904	962.01	R91	-62 074.41	2	904	164.87
L92	-61 807.16	2	904	496.08	R92	-62 171.69	2	904	020.33
L93	-61 978.83	2	904	240.53	R93	-62 264.69	2	903	867.78
L94	-62 148.08	2	903	988.14	R94	-62 355.38	2	903	705.49
L95	-62 283.68	2	903	755.71	R95	-62 407.04	2	903	599.81
L96	-62 312.72	2	903	703.03	R96	-62 428.85	2	903	553.33
L97	-62 320.18	2	903	689.49	R97	-62 456.07	2	903	496.13
L98	-62 419.27	2	903	487.64	R98	-62 522.65	2	903	337.17
L99	-62 474.64	2	903	360.86	R99	-62 582.28	2	903	175.50
L100	-62 552.07	2	903	162.16	R100	-62 622.02	2	903	067.75
L101	-62 765.24	2	902	522.03	R101	-62 785.61	2	902	577.54
L102	-62 766.96	2	902	518.20	R102	-62 966.82	2	902	033.14
					Vel Sheet 10 Van of 12 P951/17				

PADRESERWE KOÖRDINATE / ROAD RESERVE CO-ORDINATES									
LINKERKANT/LEFT HAND SIDE					REGTERKANT/RIGHT HAND SIDE				
	Y		X	WG 29°		Y		X	
L103	-62 883.28	2	902 162.11		R103	-62 995.10	2	901 921.77	
L104	-62 958.02	2	901 933.30		R104	-63 001.50	2	901 886.75	
L105	-62 964.58	2	901 913.20		R105	-63 004.37	2	901 864.87	
L106	-62 980.56	2	901 763.43		R106	-63 018.75	2	901 747.37	
L107	-63 001.34	2	901 297.02		R107	-63 037.95	2	901 302.96	
L108	-63 021.32	2	901 170.60		R108	-63 046.44	2	901 213.28	
L109	-63 050.40	2	901 082.83		R109	-63 070.19	2	901 137.99	
L110	-63 089.04	2	901 010.65		R110	-63 097.00	2	901 069.51	
L111	-63 140.46	2	900 934.96		R111	-63 147.50	2	900 984.79	
L112	-63 199.36	2	900 865.99		R112	-63 228.86	2	900 889.76	
L113	-63 281.30	2	900 787.92		R113	-63 319.24	2	900 803.89	
L114	-63 334.83	2	900 737.36		R114	-63 330.36	2	900 793.36	
L115	-63 355.02	2	900 717.85		R115	-63 421.73	2	900 706.73	
L116	-63 725.07	2	900 367.35		R116	-63 752.13	2	900 393.22	
L117	-63 960.32	2	900 143.95		R117	-64 043.48	2	900 116.72	
L118	-64 024.95	2	900 082.58		R118	-64 510.03	2	899 673.72	
L119	-64 484.82	2	899 646.64		R119	-64 942.54	2	899 263.51	
L120	-64 963.14	2	899 192.06		R120	-65 247.24	2	898 975.58	
L121	-65 267.99	2	898 902.79		R121	-65 353.66	2	898 875.02	
L122	-65 404.31	2	898 784.59		R122	-65 485.59	2	898 778.57	
L123	-65 488.80	2	898 730.88		R123	-65 589.96	2	898 715.41	
L124	-65 572.41	2	898 682.01		R124	-66 064.69	2	898 473.18	
L125	-66 016.57	2	898 455.25		R125	-66 268.75	2	898 369.13	
L126	-66 270.79	2	898 326.33		R126	-66 315.94	2	898 345.07	
L127	-66 281.28	2	898 320.47		R127	-66 408.10	2	898 292.88	
L128	-66 367.00	2	898 272.56		R128	-66 469.65	2	898 249.29	
L129	-66 438.06	2	898 224.97		R129	-66 518.97	2	898 207.24	
L130	-66 472.64	2	898 197.59		R130	-66 796.58	2	897 925.50	
L131	-66 748.30	2	897 921.85		R131	-66 902.63	2	897 817.06	
L132	-66 971.08	2	897 692.88		R132	-67 008.69	2	897 708.62	
L133	-67 161.17	2	897 497.50		R133	-67 142.02	2	897 572.30	
L134	-67 481.54	2	897 168.43		R134	-67 510.37	2	897 193.36	
L135	-67 607.35	2	897 039.20		R135	-67 636.34	2	897 063.35	
L136	-67 652.76	2	896 994.78		R136	-67 650.35	2	897 050.09	
L137	-67 672.46	2	896 956.47		R137	-67 702.28	2	897 120.27	
L138	-67 674.45	2	896 952.59		R138	-67 813.23	2	897 022.10	
L139	-67 632.68	2	896 930.11		R139	-67 828.24	2	897 008.82	
L140	-67 645.41	2	896 894.35		R140	-67 835.13	2	897 002.73	
L141	-67 686.72	2	896 901.96		R141	-67 784.25	2	896 945.16	
L142	-67 733.69	2	896 895.37		R142	-67 808.39	2	896 904.38	
L143	-67 777.81	2	896 877.56		R143	-67 921.42	2	896 807.64	
L144	-67 874.29	2	896 795.40		R144	-68 238.79	2	896 536.72	
L145	-68 612.28	2	896 166.92		R145	-68 665.08	2	896 172.60	
L146	-68 905.76	2	895 917.01		R146	-68 930.11	2	895 945.52	
L147	-69 939.71	2	895 036.35		R147	-69 163.74	2	895 746.14	
L148	-69 963.12	2	894 996.86		R148	-69 577.39	2	895 392.64	
L149	-69 982.14	2	894 980.48		R149	-69 867.77	2	895 144.39	
L150	-69 991.16	2	894 976.73		R150	-70 005.70	2	895 020.88	
L151	-70 027.42	2	894 961.64		R151	-70 156.17	2	894 898.61	
L152	-70 137.70	2	894 867.74		R152	-70 249.05	2	894 837.87	
L153	-70 241.68	2	894 796.56		R153	-70 384.99	2	894 787.54	
					Vel Sheet 11 Van of 12 P951/17				

PADRESERWE KOÖRDINATE / ROAD RESERVE CO-ORDINATES									
LINKERKANT/LEFT HAND SIDE					REGTERKANT/RIGHT HAND SIDE				
	Y		X	WG 29°		Y		X	
L154	-70 379.97	2	894 750.66		R154	-70 692.17	2	894 757.27	
L155	-70 689.20	2	894 719.24		R155	-70 785.14	2	894 749.44	
L156	-70 782.17	2	894 711.81						