

DEPARTEMENT VAN VERVOER

NO. 349

24 MAART 2016

**DIE SUID-AFRIKAANSE NASIONALE
PADAGENTSKAP MSB BEPERK**

Registrasie No: 1998/009584/30

VERKLARING WYSIGING VAN NASIONALE PAD R58 SEKSIE 1


WYSIGING VAN VERKLARING No. 305 VAN 2012

Kragtens Artikel 40(1)(b) van die Wet op die Suid-Afrikaanse Nasionale Padagentskap Beperk en op Nasionale Paaie, 1998 (Wet No. 7 van 1998), wysig ek hiermee Verklaring No. 305 van 2012 deur paragraaf B(i) te vervang met bygaande velle 1 tot 10 van Plan No. P879/15.


Die voortsetting van hierdie verklaring, vanaf punte L141 en R146 op vel 7 van plan No. P879/15, volg die straat bekend as Tennantstraat, tydens datum van verklaring, tot by die interseksie met die straat bekend as Kannemeyerstraat, tydens datum van verklaring, in die dorp Venterstad. In die dorp sluit dit in die padbaan, skuins of parallelle geplavleide parkeerplekke wat deel vorm van die padbaan, maar uitsluitende randstene, geplavleide of gruis skouers parkeersplekke, kanale, eilande, sypaadjies en alle ander dienste langs die genoemde roete.

(Nasionale Pad R58 Seksie 1: Norvalspont – Venterstad)

MINISTER OF TRANSPORT

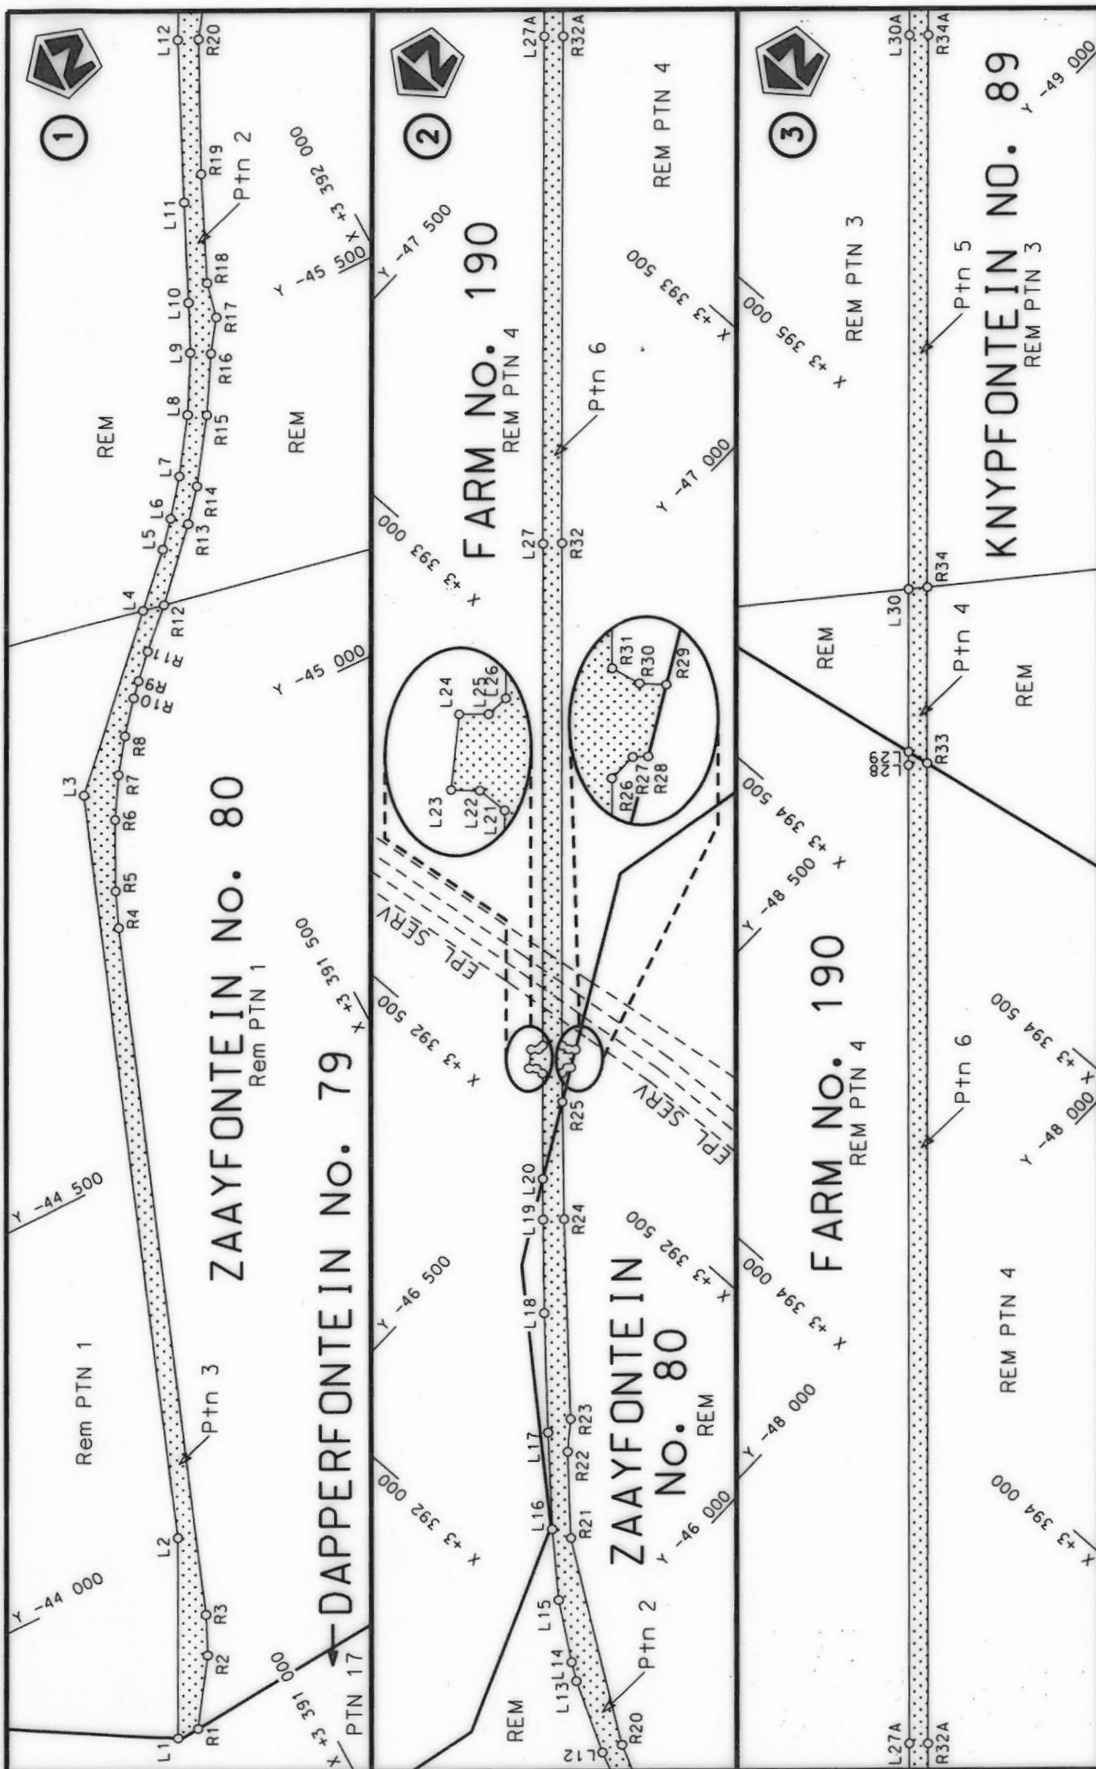

Die Suid Afrikaanse Nasionale Padagentskap Beperk The South African National Roads Agency Limited	Die figuur getoon The figure shown	stel die padreserwe voor van 'n gedeelte represents the road reserve of a portion van Nasionale Roete R58 of National Route	Vel Sheet 1 of 10 Plan 879/15
--	---------------------------------------	--	--

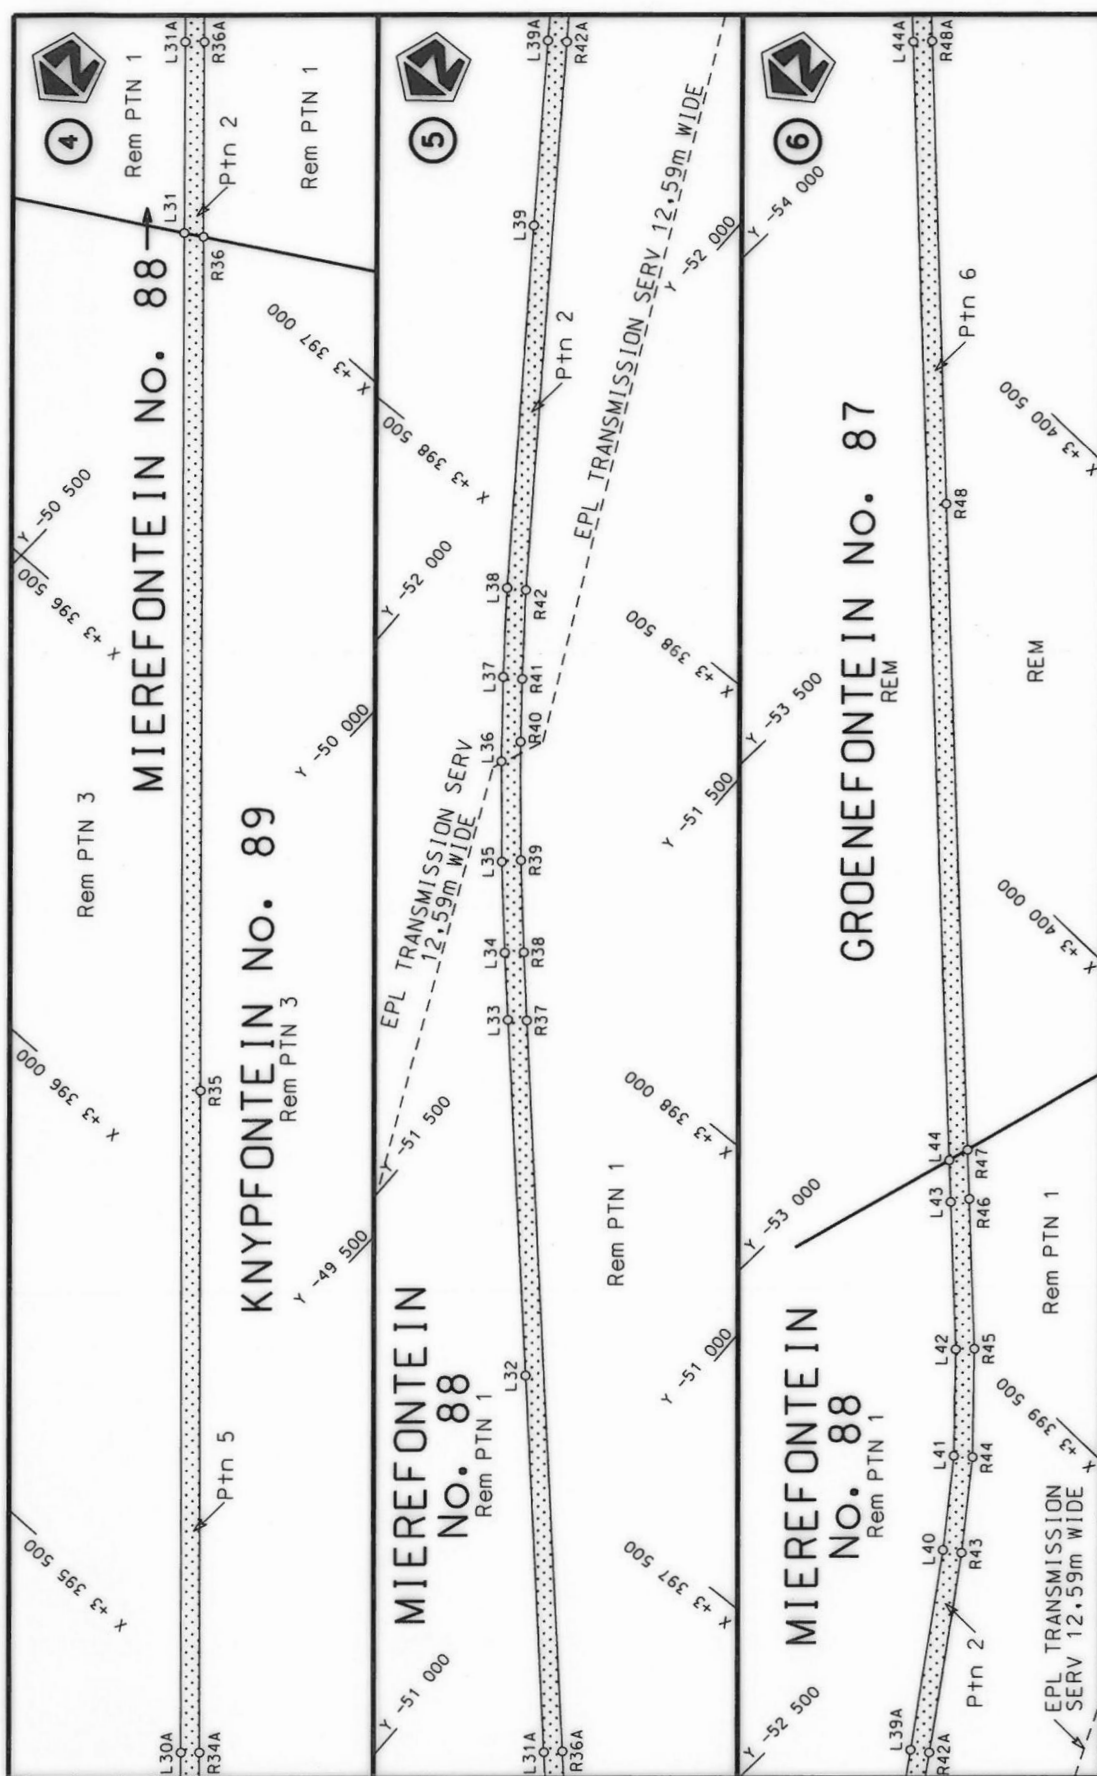


Die Suid Afrikaanse Nasionale Padagentskap Beperk
 The South African National Roads Agency Limited


Die figuur getoon
 The figure shown


stelt die padreserwe voor van 'n gedeelte
 represents the road reserve of a portion
 van Nasionale Roete R58 Sektie
 of National Route Section

Vel
 Sheet 2 of 10
 Plan 879/15

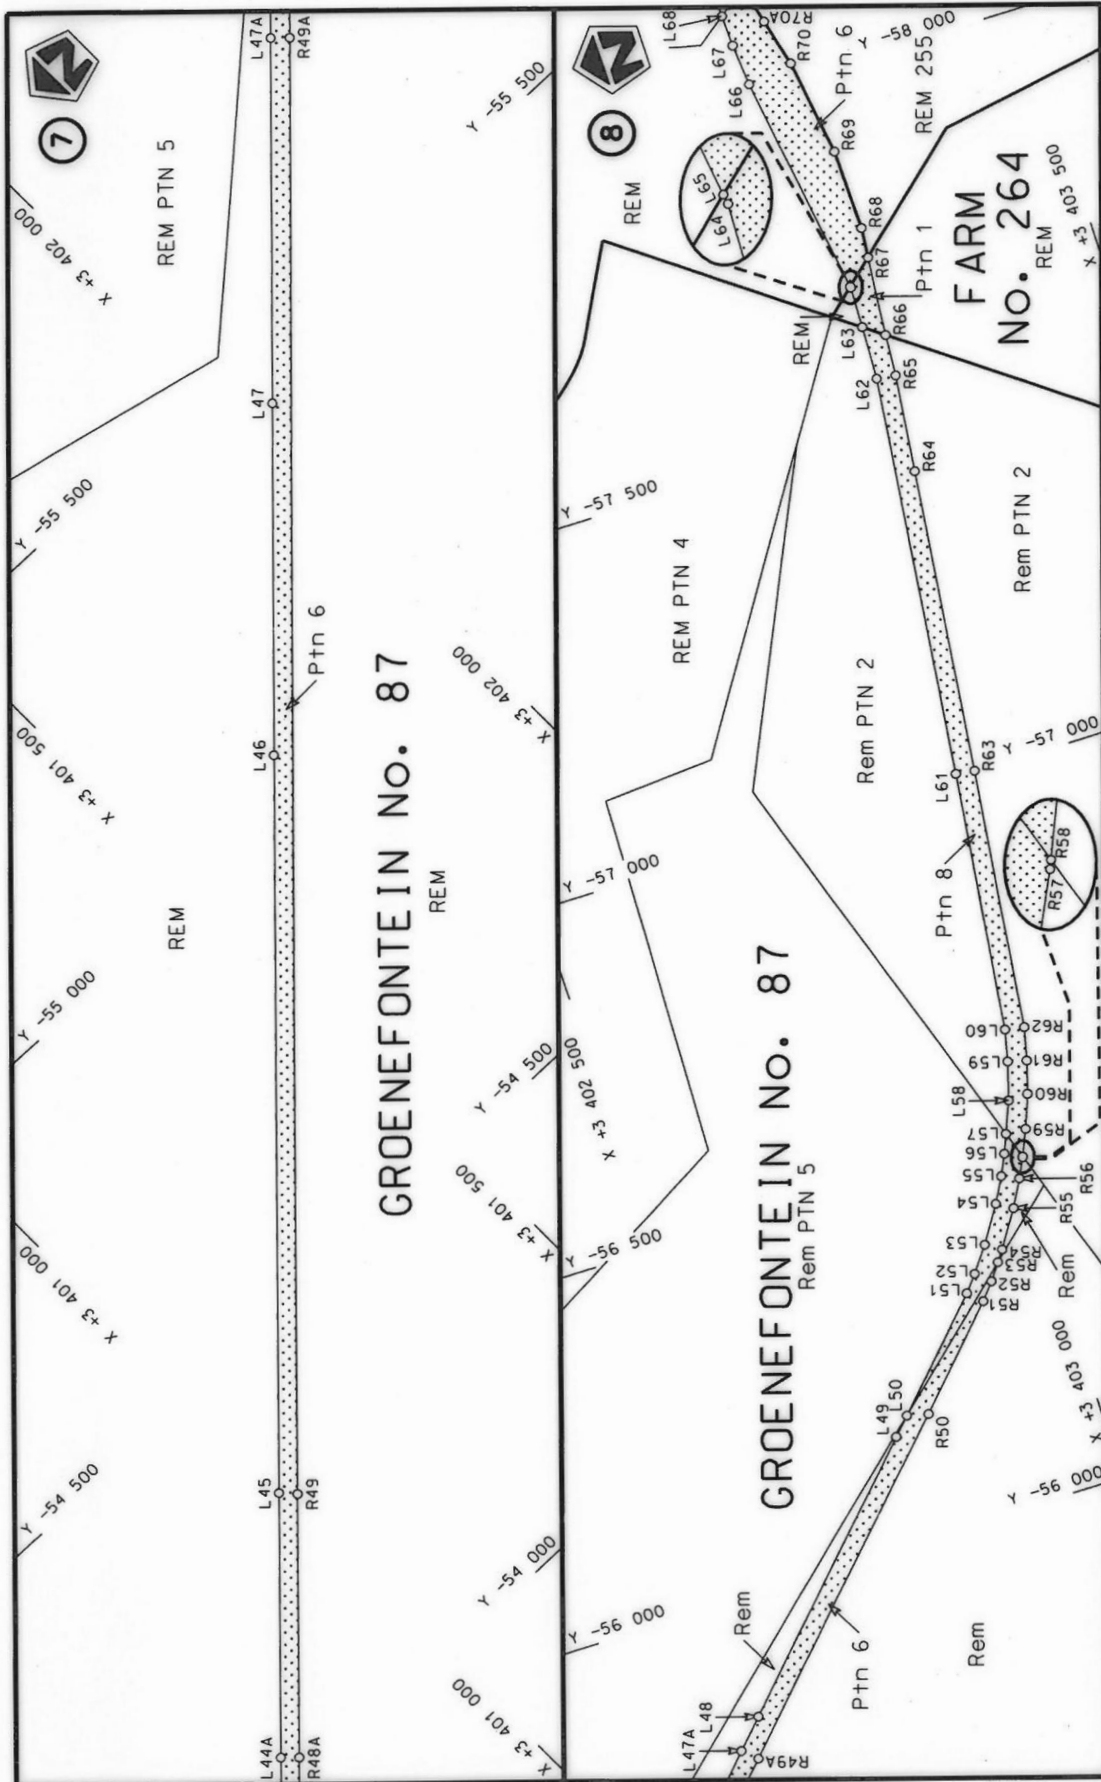



Die Suid Afrikaanse Nasionale Padagentskap Beperk The South African National Roads Agency Limited	Die figuur getoon The figure shown		steldie padreserwe voor van 'n gedeelte represents the road reserve of a portion van Nasionale Roete R58 of National Route	Vel Sheet 3 of 10	Plan 879/15
--	---------------------------------------	---	---	----------------------	-------------

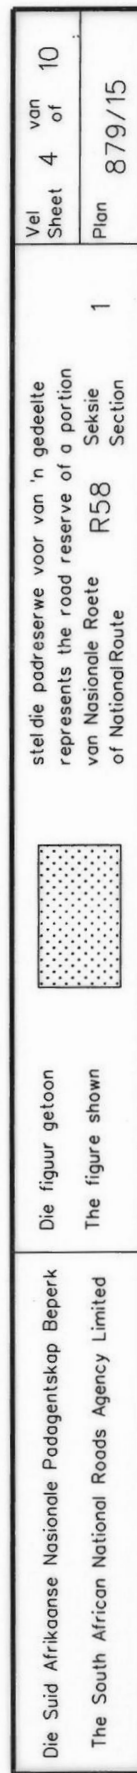

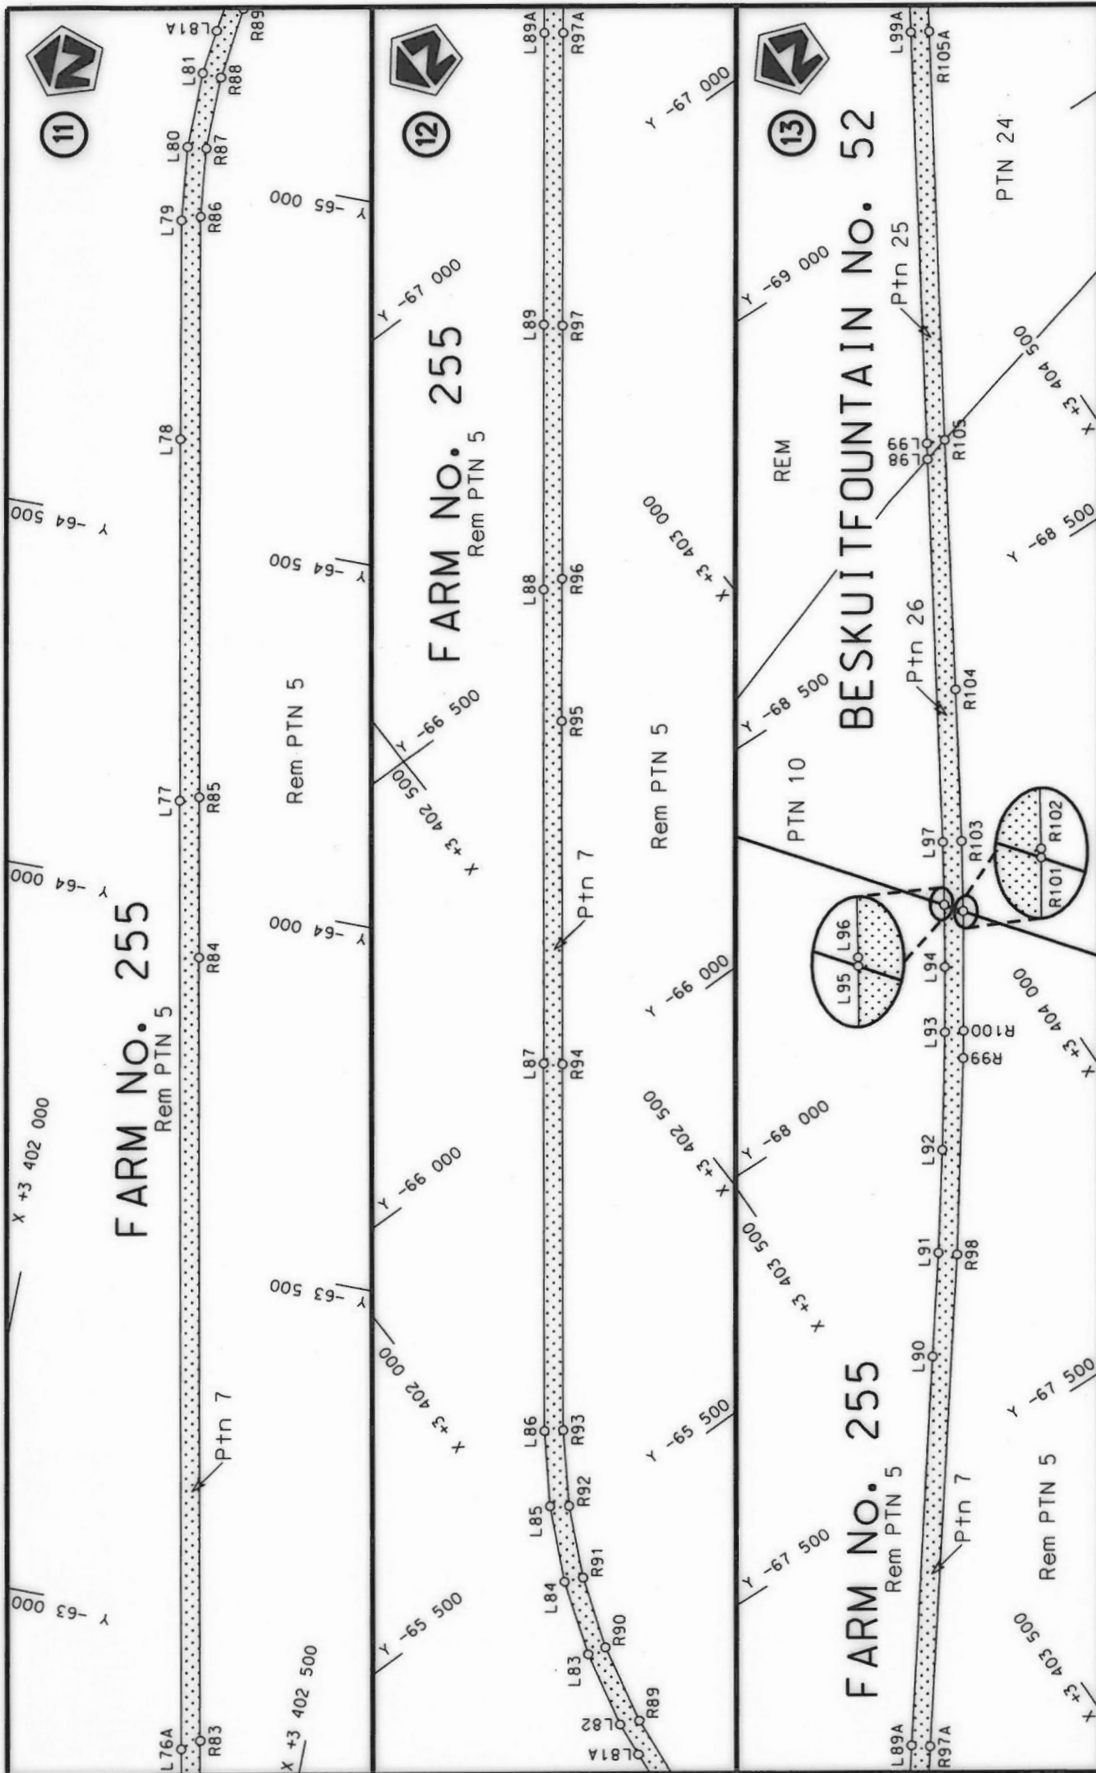

Die Suid Afrikaanse Nasionale Padagentskap Beperk The South African National Roads Agency Limited	Die figuur getoon The figure shown	1	R58	Seksie Section	879/15

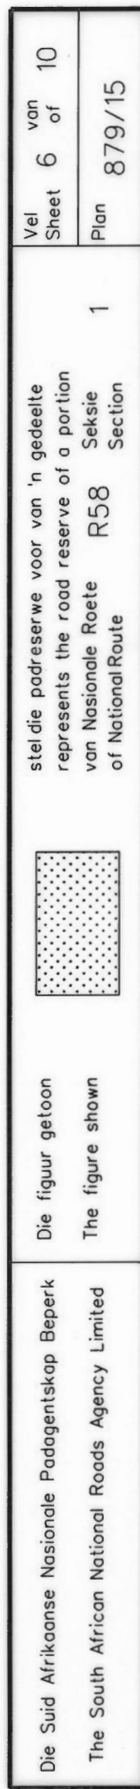

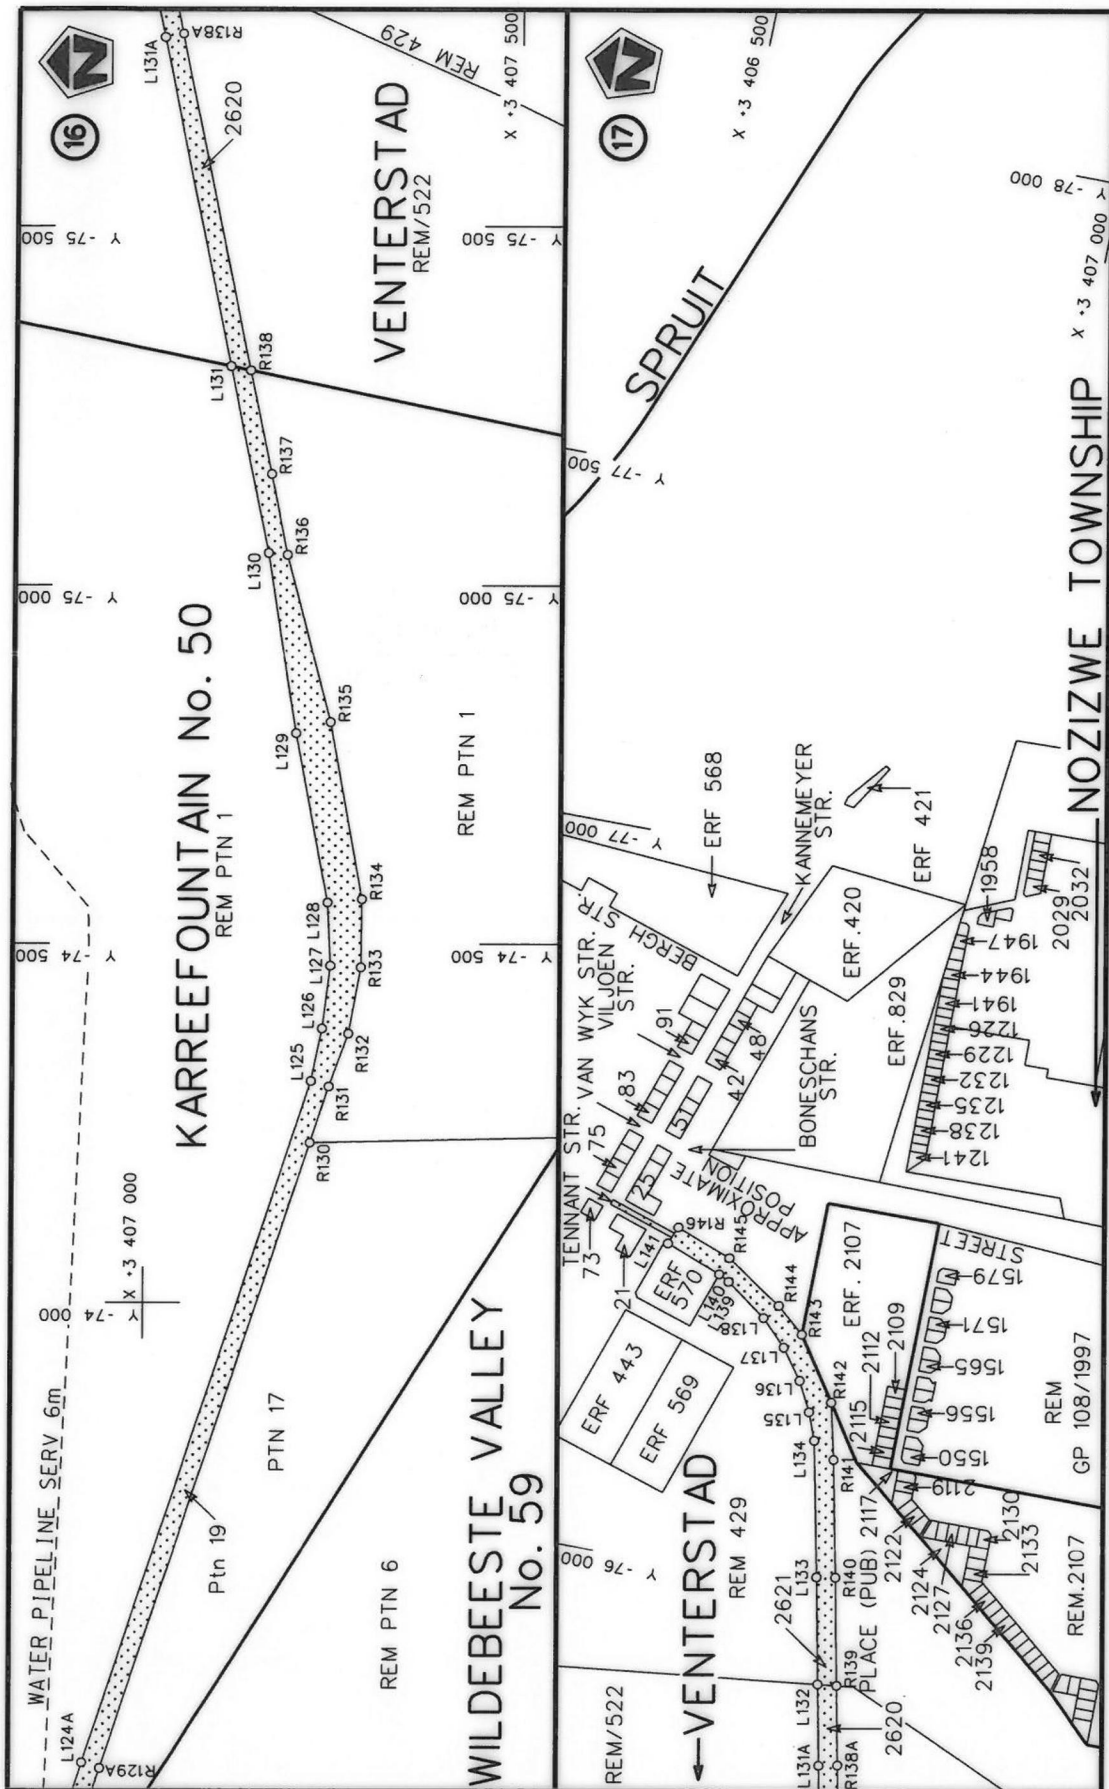

Die Suid Afrikaanse Nasionale Padagentskap Beperk
The South African National Roads Agency Limited

Die figuur getoon
The figure shown



stel die padreserwe voor van 'n gedeelte
represents the road reserve of a portion
van Nasionale Roete R58
of National Route

Vel
Sheet 7 of 10
Plan 879/15

PADRESERWE KOÖRDINATE / ROAD RESERVE CO-ORDINATES					
LINKERKANT/LEFT HAND SIDE			REGTERKANT/RIGHT HAND SIDE		
	Y	X	WG 25°	Y	X
L1	-43763.53	3390812.16		R1	-43762.65 3390842.60
L2	-44013.76	3390940.37		R2	-43848.67 3390900.77
L3	-45001.40	3391304.70		R3	-43900.49 3390924.79
L4	-45197.03	3391494.18		R4	-44813.66 3391261.33
L5	-45261.64	3391556.75		R5	-44861.89 3391281.18
L6	-45295.27	3391586.12		R6	-44951.66 3391326.23
L7	-45342.95	3391623.82		R7	-45005.87 3391359.54
L8	-45415.05	3391672.92		R8	-45050.62 3391392.08
L9	-45491.18	3391715.65		R9	-45093.13 3391426.83
L10	-45555.12	3391745.53		R10	-45111.50 3391443.62
L11	-45683.54	3391804.41		R11	-45143.00 3391473.62
L12	-45891.08	3391900.57		R12	-45191.26 3391522.60
L13	-45984.24	3391951.39		R13	-45277.68 3391603.83
L14	-46006.73	3391966.71		R14	-45319.90 3391638.04
L15	-46078.44	3392019.64		R15	-45403.11 3391695.47
L16	-46151.62	3392087.40		R16	-45477.79 3391739.86
L17	-46247.14	3392183.83		R17	-45519.84 3391769.12
L18	-46363.91	3392304.59		R18	-45568.52 3391780.16
L19	-46453.63	3392400.42		R19	-45708.62 3391842.49
L20	-46492.47	3392442.70		R20	-45879.32 3391925.46
L21	-46592.86	3392552.02		R21	-46124.81 3392094.89
L22	-46603.71	3392551.58		R22	-46209.77 3392181.42
L23	-46611.21	3392545.09		R23	-46237.67 3392218.05
L24	-46627.17	3392566.73		R24	-46433.47 3392419.69
L25	-46619.77	3392573.44		R25	-46546.43 3392539.97
L26	-46619.24	3392581.48		R26	-46574.30 3392569.64
L27	-47097.16	3393103.65		R27	-46574.21 3392579.96
L28	-48508.04	3394646.45		R28	-46570.57 3392583.49
L29	-48520.68	3394660.27		R29	-46583.18 3392606.22
L30	-48675.66	3394829.69		R30	-46590.16 3392600.57
L31	-50644.20	3396981.66		R31	-46600.48 3392598.38
L32	-51182.62	3397570.28		R32	-47078.84 3393121.20
L33	-51520.45	3397939.32		R33	-48491.20 3394665.30
L34	-51584.48	3398009.43		R34	-48658.86 3394848.61
L35	-51669.63	3398105.62		R35	-49810.62 3396107.82
L36	-51760.70	3398213.68		R36	-50622.01 3396994.66
L37	-51835.06	3398306.64		R37	-51500.51 3397954.83
L38	-51911.36	3398405.95		R38	-51565.25 3398025.82
L39	-52211.05	3398819.55		R39	-51651.33 3398123.15
L40	-52529.53	3399260.72		R40	-51758.70 3398251.20
L41	-52611.90	3399364.70		R41	-51813.71 3398320.37
L42	-52715.12	3399472.87		R42	-51890.25 3398419.79
L43	-52865.40	3399615.31		R43	-52509.13 3399275.37
L44	-52908.08	3399655.79		R44	-52592.80 3399381.26
L45	-54319.28	3400993.73		R45	-52697.78 3399491.08
L46	-55068.70	3401703.76		R46	-52850.67 3399636.03
L47	-55426.18	3402043.28		R47	-52900.78 3399683.52
L48	-55835.54	3402430.56		R48	-53561.79 3400309.96
L49	-56148.67	3402727.44		R49	-54300.89 3401010.86
L50	-56172.54	3402749.87		R50	-56165.63 3402778.12
L51	-56309.94	3402878.96		R51	-56292.56 3402896.62
			Vel Sheet	8 Van of	10 P879/15

PADRESERWE KOÖRDINATE / ROAD RESERVE CO-ORDINATES					
LINKERKANT/LEFT HAND SIDE			REGTERKANT/RIGHT HAND SIDE		
	Y	X	WG 25°	Y	X
L52	-56332.38	3402897.35		R52	-56315.47 3402915.71
L53	-56366.80	3402922.92		R53	-56338.15 3402932.37
L54	-56416.46	3402954.80		R54	-56353.14 3402943.39
L55	-56451.00	3402973.98		R55	-56403.43 3402975.64
L56	-56479.60	3402987.66		R56	-56440.41 3402995.96
L57	-56505.35	3402998.21		R57	-56467.06 3403009.16
L58	-56548.59	3403015.91		R58	-56468.29 3403009.70
L59	-56600.81	3403031.75		R59	-56503.78 3403025.26
L60	-56644.64	3403042.13		R60	-56549.74 3403042.76
L61	-57006.42	3403089.87		R61	-56594.40 3403056.28
L62	-57566.29	3403160.30		R62	-56639.89 3403067.54
L63	-57640.90	3403163.73		R63	-57002.75 3403114.95
L64	-57698.04	3403166.36		R64	-57427.14 3403168.28
L65	-57699.83	3403166.11		R65	-57562.85 3403185.43
L66	-58011.33	3403123.95		R66	-57620.80 3403190.06
L67	-58069.81	3403119.57		R67	-57731.38 3403201.13
L68	-58113.47	3403118.48		R68	-57773.28 3403205.32
L69	-58169.55	3403117.07		R69	-57886.12 3403204.03
L70	-58252.58	3403110.01		R70	-58021.82 3403186.15
L71	-60116.27	3402858.30		R71	-58142.44 3403157.08
L72	-60266.85	3402836.43		R72	-58258.21 3403134.68
L73	-60416.59	3402811.49		R73	-58312.73 3403127.30
L74	-60566.29	3402783.37		R74	-58816.84 3403058.86
L75	-60918.88	3402713.85		R75	-58817.23 3403058.81
L76	-61857.45	3402529.37		R76	-60118.52 3402883.41
L77	-64126.70	3402081.09		R77	-60270.02 3402861.44
L78	-64625.20	3401983.11		R78	-60420.84 3402836.20
L79	-64926.40	3401924.49		R79	-60570.20 3402808.25
L80	-65028.81	3401912.17		R80	-61346.70 3402655.24
L81	-65133.98	3401911.63		R81	-61872.27 3402550.91
L82	-65243.89	3401923.76		R82	-62240.31 3402479.26
L83	-65348.50	3401948.02		R83	-62838.54 3402361.20
L84	-65448.56	3401983.82		R84	-63915.03 3402148.45
L85	-65544.93	3402031.50		R85	-64136.18 3402105.19
L86	-65633.63	3402088.67		R86	-64936.08 3401948.08
L87	-66046.68	3402396.58		R87	-65031.37 3401937.09
L88	-66580.65	3402795.15		R88	-65132.56 3401936.69
L89	-66878.82	3403017.36		R89	-65232.65 3401947.69
L90	-67643.38	3403587.64		R90	-65342.24 3401972.47
L91	-67760.08	3403674.98		R91	-65438.50 3402006.88
L92	-67877.25	3403759.34		R92	-65529.72 3402052.15
L93	-68012.75	3403853.87		R93	-65619.39 3402109.54
L94	-68089.21	3403904.66		R94	-66030.72 3402416.27
L95	-68162.08	3403952.24		R95	-66417.81 3402703.95
L96	-68162.65	3403952.61		R96	-66577.91 3402823.95
L97	-68237.15	3403999.79		R97	-66862.51 3403036.74
L98	-68696.86	3404280.35		R98	-67744.11 3403694.58
L99	-68715.82	3404291.92		R99	-67968.75 3403854.30
L100	-70579.90	3405428.13		R100	-68000.63 3403875.87
L101	-70709.73	3405509.86		R101	-68140.54 3403968.54
L102	-70768.74	3405556.70		R102	-68141.20 3403968.98
			Vel Sheet	9 Van of	10 P879/15

PADRESERWE KOÖRDINATE / ROAD RESERVE CO-ORDINATES															
LINKERKANT/LEFT HAND SIDE			REGTERKANT/RIGHT HAND SIDE												
	Y	X	WG 25°	Y	X										
L103	-70773.28	3405561.14		R103	-68224.13 3404021.34										
L104	-70783.29	3405570.90		R104	-68406.10 3404132.83										
L105	-70825.85	3405612.46		R105	-68706.38 3404314.71										
L106	-70873.42	3405668.77		R106	-70695.38 3405529.54										
L107	-70920.94	3405737.77		R107	-70751.63 3405574.45										
L108	-70952.43	3405796.10		R108	-70794.22 3405615.62										
L109	-71057.68	3406008.00		R109	-70807.30 3405628.30										
L110	-71103.33	3406080.18		R110	-70854.74 3405685.07										
L111	-71140.27	3406125.53		R111	-70902.99 3405756.34										
L112	-71198.62	3406181.77		R112	-70930.36 3405806.83										
L113	-71199.19	3406182.31		R113	-71035.00 3406019.96										
L114	-71249.82	3406220.34		R114	-71083.07 3406095.69										
L115	-71303.71	3406252.18		R115	-71121.71 3406142.71										
L116	-71326.14	3406263.08		R116	-71172.94 3406193.62										
L117	-71405.30	3406295.69		R117	-71234.49 3406240.44										
L118	-72720.16	3406716.22		R118	-71301.02 3406279.68										
L119	-72730.62	3406710.47		R119	-71396.83 3406319.44										
L120	-72738.13	3406681.26		R120	-71640.76 3406397.37										
L121	-72777.63	3406696.46		R121	-71720.50 3406425.61										
L122	-72776.77	3406728.27		R122	-71808.24 3406451.06										
L123	-72784.27	3406736.70		R123	-72720.87 3406742.86										
L124	-72978.58	3406798.85		R124	-72728.89 3406751.27										
L125	-74308.91	3407224.33		R125	-72733.16 3406782.23										
L126	-74382.02	3407238.98		R126	-72774.79 3406794.40										
L127	-74469.79	3407249.69		R127	-72775.77 3406764.03										
L128	-74557.70	3407245.20		R128	-72787.10 3406764.07										
L129	-74794.05	3407201.25		R129	-73070.73 3406855.30										
L130	-75045.22	3407162.30		R130	-74222.87 3407223.18										
L131	-75305.15	3407109.73		R131	-74301.21 3407248.42										
L132	-75873.20	3406995.06		R132	-74374.71 3407274.47										
L133	-76019.12	3406965.60		R133	-74467.35 3407290.98										
L134	-76204.71	3406927.20		R134	-74562.45 3407292.00										
L135	-76242.34	3406912.89		R135	-74809.40 3407247.89										
L136	-76282.83	3406892.39		R136	-75042.62 3407188.25										
L137	-76323.97	3406862.58		R137	-75155.18 3407165.71										
L138	-76359.62	3406828.39		R138	-75299.41 3407136.57										
L139	-76400.08	3406772.49		R139	-75876.07 3407020.08										
L140	-76408.14	3406758.20		R140	-76023.26 3406990.34										
L141	-76437.33	3406681.89		R141	-76183.42 3406957.24										
				R142	-76260.93 3406939.18										
				R143	-76346.30 3406883.24										
				R144	-76379.84 3406845.06										
				R145	-76432.76 3406767.34										
				R146	-76461.74 3406691.59										
			<table><tr><td>Vel</td><td>10</td><td>Van</td><td>10</td><td>P879/15</td></tr><tr><td>Sheet</td><td></td><td>of</td><td></td><td></td></tr></table>			Vel	10	Van	10	P879/15	Sheet		of		
Vel	10	Van	10	P879/15											
Sheet		of													