

NO. 355

DEPARTEMENT VAN VERVOER

24 MAART 2016


**DIE SUID-AFRIKAANSE NASIONALE
PADAGENTSKAP MSB BEPERK**Registrasie No: 1998/009584/30

VERKLARING WYSIGING VAN NASIONALE PAD N7 SEKSIE 2.


WYSIGING VAN VERKLARING No. 218 VAN 2006


Kragtens Artikel 40(1)(b) van die Suid-Afrikaanse Nasionale Padagentskap Beperk en die Nasionale Paaie Wet, 1998 (Wet No.7 van 1998), wysig ek hiermee Verklaring No. 218 van 2006, deur die gedeelte van die beskrywende verklaring vanaf Malmesbury tot by Moorreesbrug, te vervang met meegaande velle 1 tot 10 van Plan No. P655/08.

(Nasionale Pad N7 Seksie 2: Malmesbury – Moorreesbrug)**MINISTER VAN VERVOER**

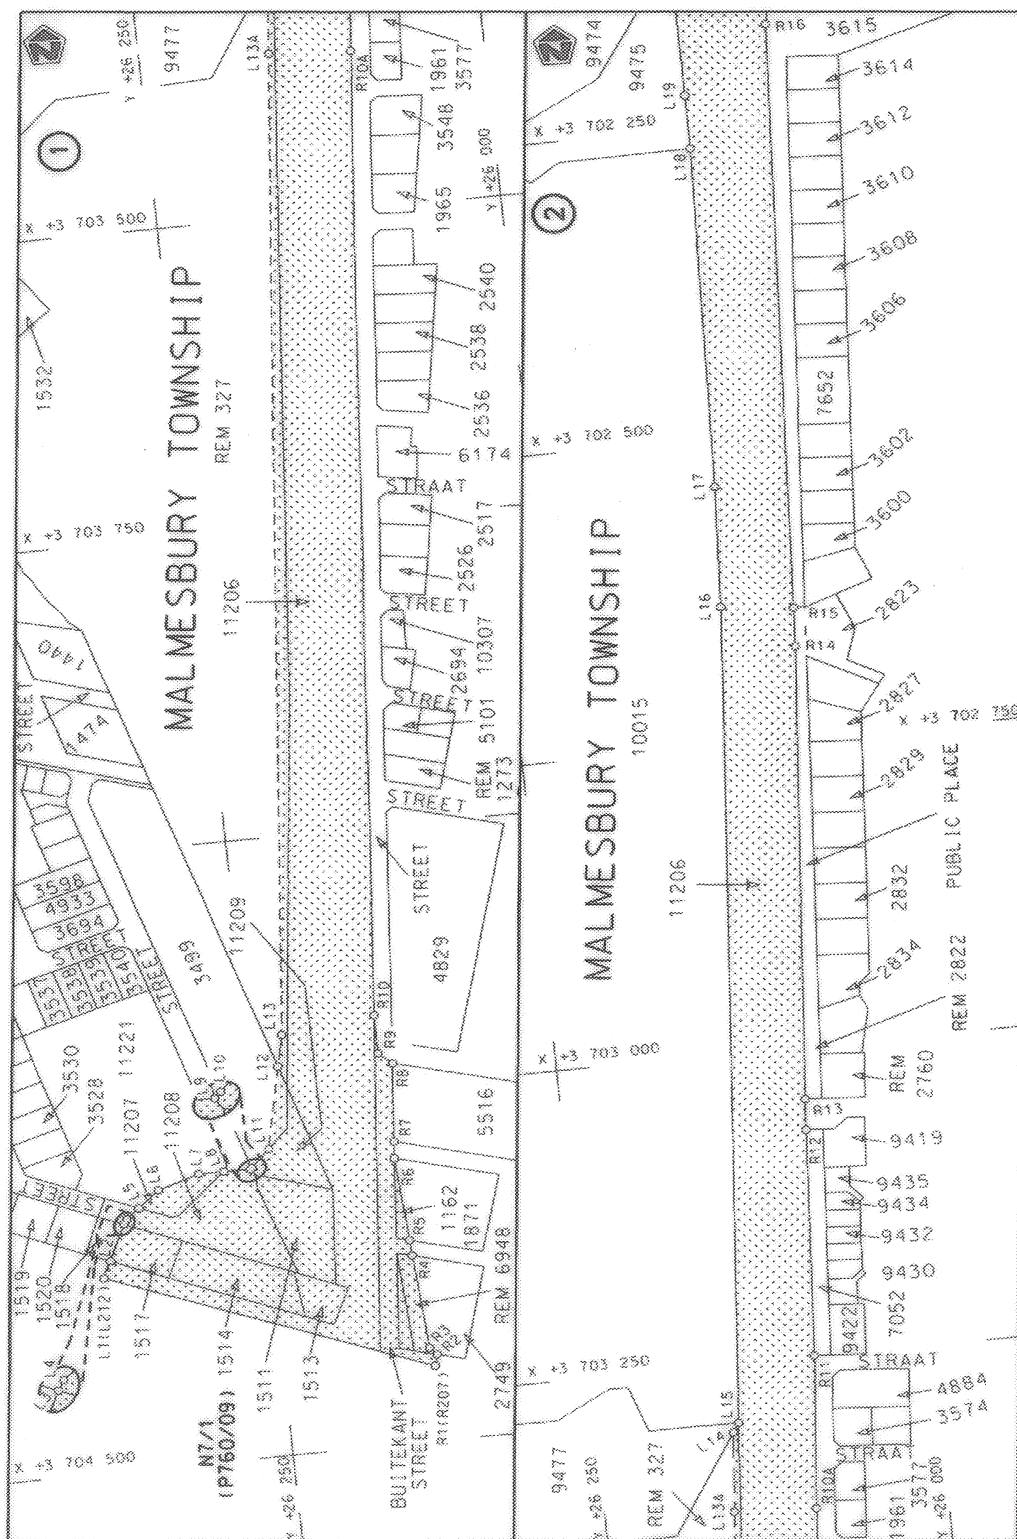



Die Suid Afrikaanse Nasionale Padagentskap Beperk The South African National Roads Agency Limited	Die figuur getoon The figure shown		steelde padreserwe voor van 'n gedeelte represents the road reserve of a portion van Nasionale Roete N7 of National Route	Vel Sheet 1 of 10
			2 Seksie Section	Plan P655/08

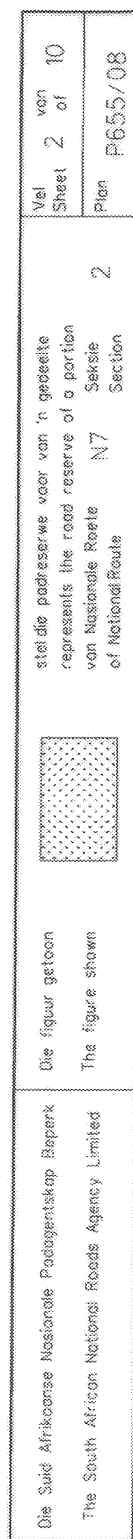


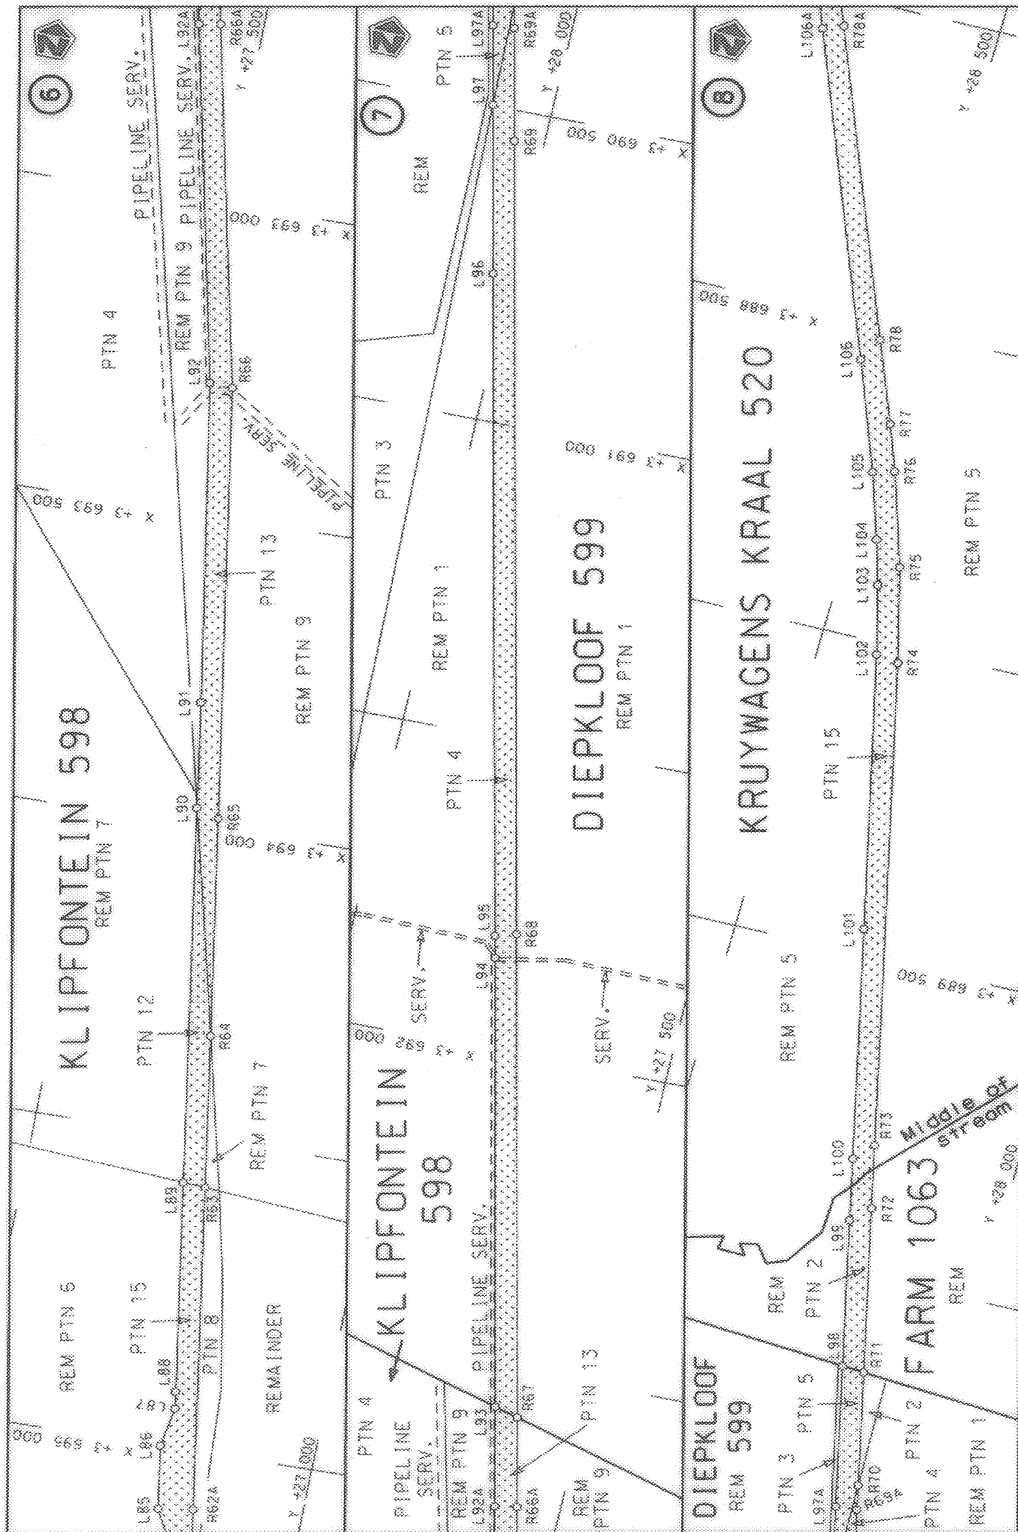



Die Suid Afrikaanse Nasionale Padagentskap Beperk The South African National Roads Agency Limited	Die figuur getoon The figure shown	stelde padreserwe voor van 'n gedeelte represents the road reserve of a portion van Nasionale Roete N7 of National Route	Vel Sheet 3 of 10 Plan P655/08
--	---------------------------------------	---	--------------------------------------

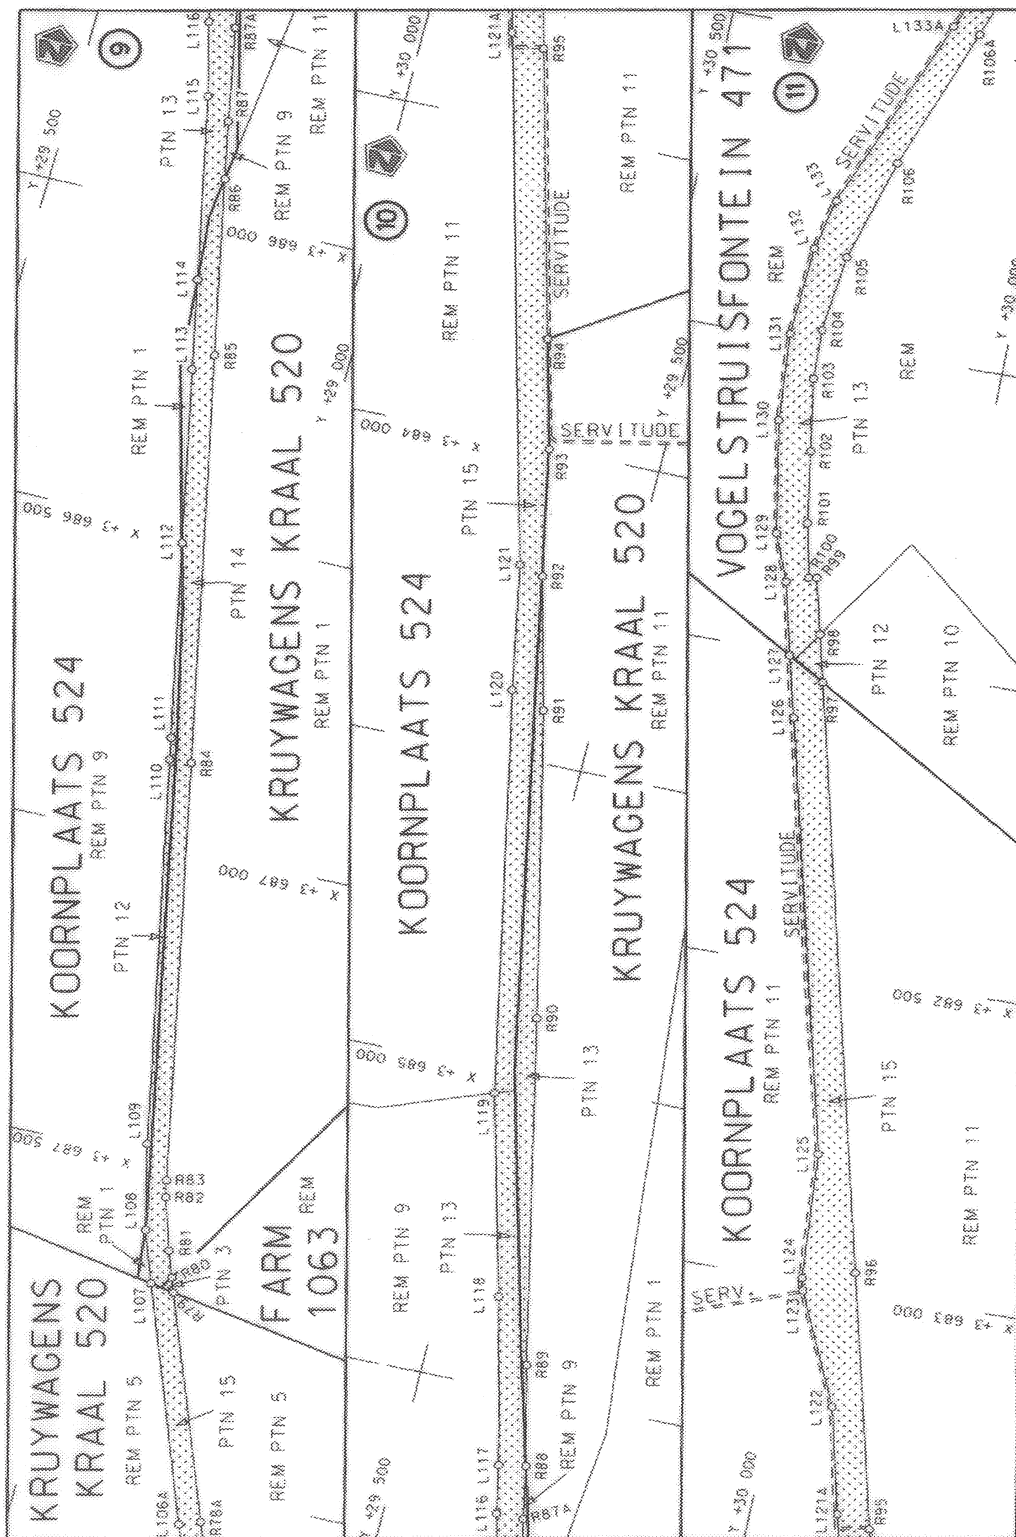

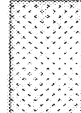Die Suid Afrikaanse Nasionale Padagentskap Beperk The South African National Roads Agency Limited	Die figuur getoon The figure shown	 stelde padreserwe voor van 'n gedeelte represents the road reserve of a portion van Nasionale Roete N7 of National Route	Vel Sheet 4 of 10 Plan P655/08
--	---------------------------------------	---	---

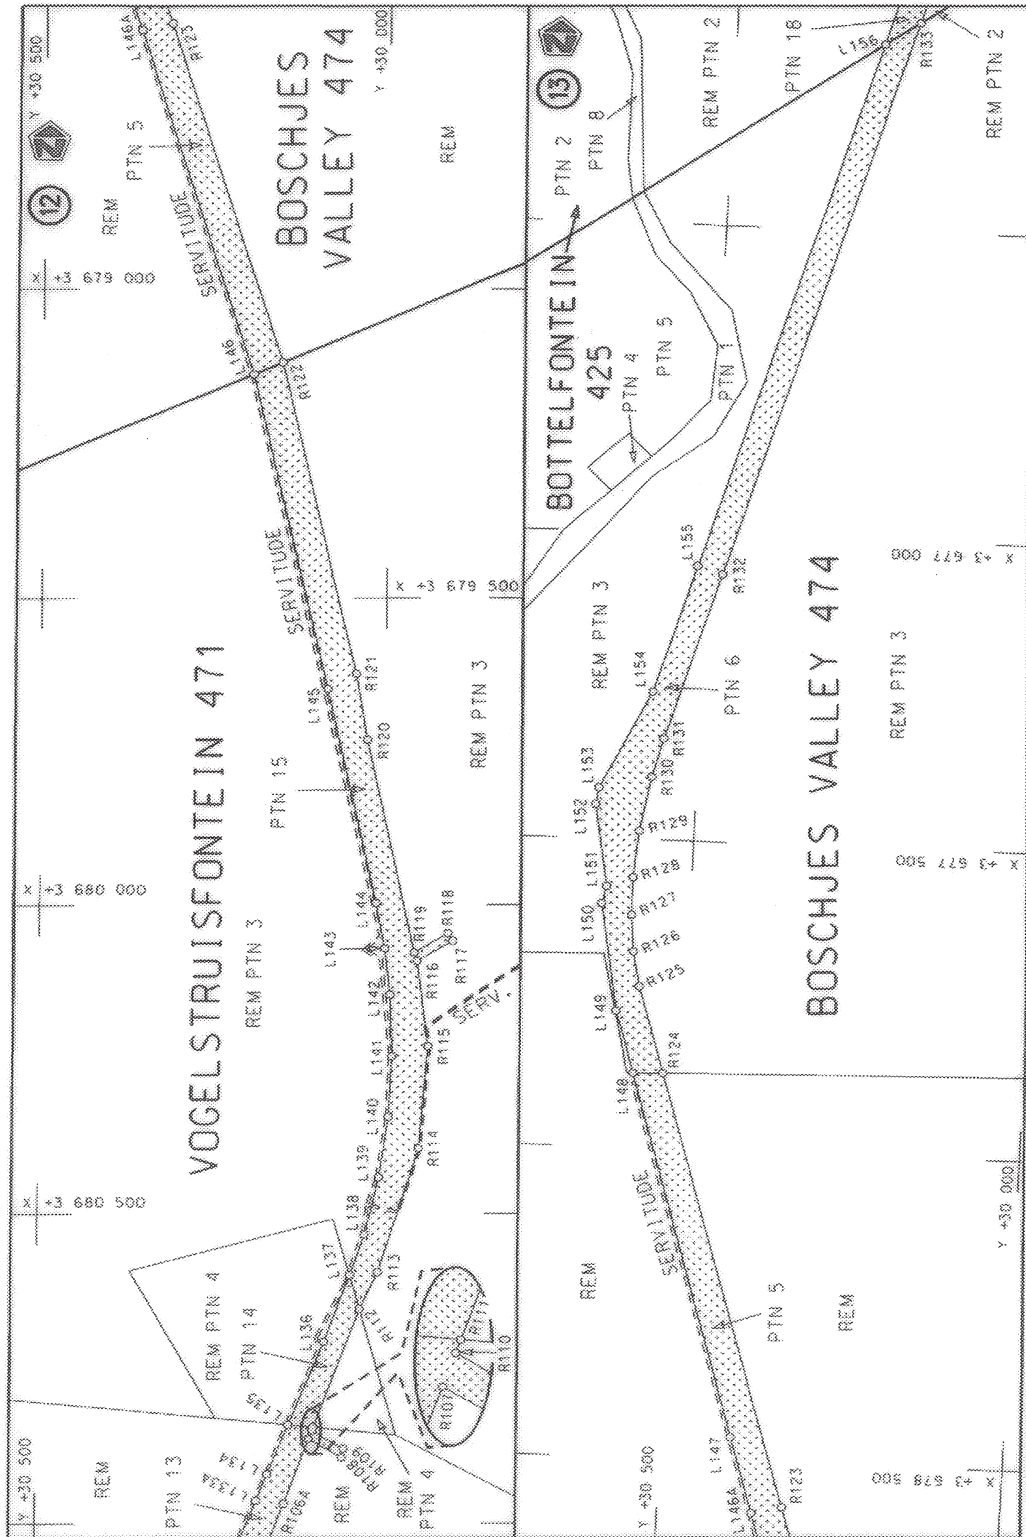

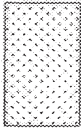Die Suid Afrikaanse Nasionale Padagentskap Beperk The South African National Roads Agency Limited	Die figuur getoon The figure shown		stelsel padreserwe voor van 'n gedeelte represents the road reserve of a portion van Nasionale Roete N7 of National Route
Vel Sheet 5 of 10	2	Plan	p655/08

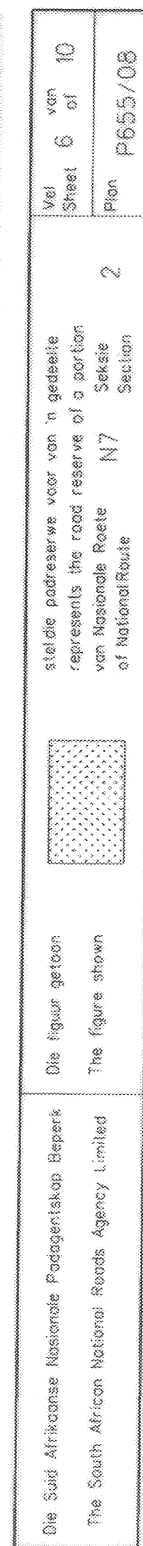

PADRESERWE KOÖRDINATE / ROAD RESERVE CO-ORDINATES									
LINKERKANT/LEFT HAND SIDE					REGTERKANT/RIGHT HAND SIDE				
	Y	X	WG 19°			Y	X		
L1	26 371.66	3 704 343.24		R1	26 140.75	3 704 439.29			
L2	26 365.72	3 704 329.81		R2	26 138.33	3 704 430.26			
L3	26 353.30	3 704 301.29		R3	26 143.12	3 704 424.34			
L4	26 350.85	3 704 297.21		R4	26 148.47	3 704 348.75			
L5	26 341.40	3 704 289.25		R5	26 149.15	3 704 336.24			
L6	26 326.19	3 704 276.44		R6	26 153.84	3 704 269.30			
L7	26 295.87	3 704 266.47		R7	26 152.59	3 704 255.75			
L8	26 277.39	3 704 266.62		R8	26 147.48	3 704 192.34			
L9	26 258.08	3 704 266.79		R9	26 157.20	3 704 183.21			
L10	26 256.88	3 704 265.57		R10	26 157.25	3 704 152.20			
L11	26 243.28	3 704 251.89		R11	26 085.91	3 703 249.25			
L12	26 230.21	3 704 186.09		R12	26 074.04	3 703 066.93			
L13	26 225.18	3 704 161.07		R13	26 072.36	3 703 042.01			
L14	26 150.39	3 703 304.55		R14	26 043.21	3 702 674.51			
L15	26 145.87	3 703 297.23		R15	26 041.25	3 702 643.00			
L16	26 093.71	3 702 636.81		R16	26 014.82	3 702 172.01			
L17	26 088.19	3 702 539.28		R17	26 010.51	3 702 147.93			
L18	26 078.97	3 702 265.85		R18	25 990.34	3 702 117.10			
L19	26 078.68	3 702 222.96		R19	25 958.50	3 702 098.98			
L20	26 078.90	3 702 111.12		R20	25 921.66	3 702 097.45			
L21	26 081.66	3 701 996.06		R21	25 920.46	3 702 088.31			
L22	26 105.61	3 701 974.32		R22	25 905.21	3 701 969.82			
L23	26 158.72	3 701 952.94		R23	25 946.34	3 701 914.04			
L24	26 210.39	3 701 932.14		R24	25 989.62	3 701 844.15			
L25	26 204.58	3 701 909.39		R25	26 003.56	3 701 809.58			
L26	26 200.61	3 701 893.85		R26	26 013.91	3 701 761.37			
L27	26 190.31	3 701 873.53		R27	26 018.92	3 701 720.44			
L28	26 182.23	3 701 850.02		R28	26 029.09	3 701 609.62			
L29	26 173.09	3 701 823.40		R29	26 035.47	3 700 799.68			
L30	26 120.84	3 701 747.06		R30	26 037.30	3 700 604.79			
L31	26 099.89	3 701 711.26		R31	26 037.46	3 700 587.86			
L32	26 089.43	3 701 656.12		R32	26 038.90	3 700 439.88			
L33	26 082.91	3 701 507.01		R33	26 043.06	3 700 382.92			
L34	26 081.26	3 701 469.41		R34	26 049.10	3 700 336.82			
L35	26 071.14	3 701 229.23		R35	26 055.71	3 700 297.18			
L36	26 067.01	3 701 125.68		R36	26 062.66	3 700 262.69			
L37	26 065.12	3 701 003.58		R37	26 073.12	3 700 223.14			
L38	26 066.43	3 700 843.45		R38	26 084.95	3 700 184.10			
L39	26 067.82	3 700 683.75		R39	26 103.46	3 700 132.89			
L40	26 073.95	3 700 660.66		R40	26 245.07	3 699 814.44			
L41	26 072.32	3 700 620.22		R41	26 738.51	3 698 716.09			
L42	26 073.53	3 700 613.22		R42	26 756.06	3 698 677.07			
L43	26 078.20	3 700 586.25		R43	26 768.26	3 698 647.44			
L44	26 069.11	3 700 549.28		R44	26 785.29	3 698 600.18			
L45	26 067.54	3 700 541.76		R45	26 797.76	3 698 557.91			
L46	26 066.98	3 700 494.58		R46	26 803.88	3 698 534.32			
L47	26 073.45	3 700 386.98		R47	26 817.60	3 698 469.35			
L48	26 077.10	3 700 351.10		R48	26 824.87	3 698 413.00			
L49	26 082.88	3 700 312.17		R49	26 853.65	3 698 090.10			
L50	26 088.92	3 700 281.97		R50	26 870.54	3 697 900.02			
L51	26 097.45	3 700 248.29		R51	26 871.65	3 697 891.54			
					Vel 7 Sheet	Van 10 of	P655/08		

PADRESERWE KOÖRDINATE / ROAD RESERVE CO-ORDINATES						
LINKERKANT/LEFT HAND SIDE				REGTERKANT/RIGHT HAND SIDE		
	Y	X	WG 19°		Y	X
L52	26 112.18	3 700 200.82		R52	26 887.55	3 697 709.67
L53	26 127.22	3 700 158.39		R53	26 911.64	3 697 443.40
L54	26 136.29	3 700 134.86		R54	26 943.49	3 697 081.07
L55	26 272.98	3 699 829.01		R55	26 955.06	3 696 949.43
L56	26 551.46	3 699 209.40		R56	26 983.07	3 696 634.08
L57	26 693.24	3 698 894.05		R57	27 023.89	3 696 173.63
L58	26 753.18	3 698 761.07		R58	27 024.03	3 696 172.07
L59	26 757.31	3 698 757.37		R59	27 057.68	3 695 800.15
L60	26 769.48	3 698 753.77		R60	27 057.37	3 695 796.35
L61	26 782.48	3 698 749.94		R61	27 082.25	3 695 587.23
L62	26 808.68	3 698 743.62		R62	27 135.66	3 695 235.46
L63	26 821.81	3 698 740.91		R63	27 237.10	3 694 577.97
L64	26 874.77	3 698 732.13		R64	27 274.50	3 694 334.72
L65	26 890.01	3 698 729.59		R65	27 328.36	3 693 984.39
L66	26 894.63	3 698 729.02		R66	27 436.75	3 693 290.31
L67	26 894.88	3 698 728.97		R67	27 593.07	3 692 574.27
L68	26 888.84	3 698 702.66		R68	27 762.94	3 691 808.37
L69	26 848.92	3 698 708.27		R69	28 042.45	3 690 548.87
L70	26 833.95	3 698 709.88		R70	28 090.33	3 690 332.16
L71	26 806.94	3 698 711.24		R71	28 129.97	3 690 153.50
L72	26 790.58	3 698 707.93		R72	28 187.63	3 689 893.60
L73	26 776.47	3 698 710.14		R73	28 209.68	3 689 794.23
L74	26 827.17	3 698 565.66		R74	28 380.18	3 689 025.67
L75	26 839.43	3 698 517.77		R75	28 417.68	3 688 874.01
L76	26 856.71	3 698 410.13		R76	28 464.78	3 688 724.72
L77	26 962.74	3 697 223.54		R77	28 491.10	3 688 652.21
L78	26 964.97	3 697 195.56		R78	28 540.50	3 688 523.81
L79	27 016.15	3 696 617.10		R79	28 857.13	3 687 699.39
L80	27 055.38	3 696 172.19		R80	28 865.66	3 687 676.38
L81	27 078.26	3 695 912.67		R81	28 880.70	3 687 635.77
L82	27 101.76	3 695 685.44		R82	28 907.45	3 687 553.23
L83	27 134.13	3 695 466.67		R83	28 913.55	3 687 526.37
L84	27 180.21	3 695 155.34		R84	29 054.75	3 686 862.58
L85	27 207.78	3 695 100.62		R85	29 191.81	3 686 214.44
L86	27 223.23	3 694 999.76		R86	29 250.92	3 685 936.41
L87	27 213.69	3 694 937.60		R87	29 270.20	3 685 845.70
L88	27 217.91	3 694 910.35		R88	29 315.92	3 685 613.38
L89	27 269.40	3 694 575.30		R89	29 352.79	3 685 454.56
L90	27 362.21	3 693 972.40		R90	29 469.01	3 684 904.70
L91	27 388.41	3 693 802.21		R91	29 575.96	3 684 414.66
L92	27 471.03	3 693 288.12		R92	29 627.83	3 684 202.50
L93	27 627.48	3 692 563.98		R93	29 665.84	3 684 000.19
L94	27 785.08	3 691 852.64		R94	29 709.27	3 683 827.05
L95	27 793.23	3 691 817.18		R95	29 823.54	3 683 373.28
L96	28 026.59	3 690 764.55		R96	29 925.27	3 682 971.63
L97	28 085.72	3 690 498.40		R97	30 160.62	3 682 039.68
L98	28 162.94	3 690 151.06		R98	30 179.66	3 681 964.12
L99	28 213.99	3 689 920.59		R99	30 202.28	3 681 874.38
L100	28 235.61	3 689 823.02		R100	30 213.88	3 681 876.40
L101	28 316.43	3 689 458.22		R101	30 232.77	3 681 789.40
L102	28 413.84	3 689 019.94		R102	30 251.08	3 681 674.68
				Vel Sheet	8 of	P655/08

PADRESERWE KOÖRDINATE / ROAD RESERVE CO-ORDINATES						
LINKERKANT/LEFT HAND SIDE				REGTERKANT/RIGHT HAND SIDE		
	Y	X	WG 19°		Y	X
L103	28 441.67	3 688 909.96		R103	30 269.77	3 681 558.83
L104	28 462.21	3 688 838.50		R104	30 272.91	3 681 479.69
L105	28 495.88	3 688 734.00		R105	30 260.15	3 681 357.27
L106	28 559.67	3 688 561.92		R106	30 216.43	3 681 194.04
L107	28 892.69	3 687 693.34		R107	30 103.90	3 680 863.74
L108	28 922.73	3 687 611.89		R108	30 055.47	3 680 893.50
L109	28 956.13	3 687 476.83		R109	30 053.14	3 680 879.40
L110	29 086.09	3 686 864.95		R110	30 099.28	3 680 850.15
L111	29 093.33	3 686 830.47		R111	30 097.43	3 680 844.77
L112	29 159.17	3 686 519.95		R112	30 031.81	3 680 653.55
L113	29 217.62	3 686 244.35		R113	30 005.38	3 680 594.51
L114	29 247.76	3 686 102.39		R114	29 947.41	3 680 394.31
L115	29 309.10	3 685 813.52		R115	29 935.22	3 680 228.70
L116	29 338.79	3 685 696.96		R116	29 952.09	3 680 090.50
L117	29 354.63	3 685 620.09		R117	29 900.19	3 680 058.01
L118	29 417.78	3 685 355.96		R118	29 907.65	3 680 045.83
L119	29 500.64	3 685 036.82		R119	29 956.73	3 680 076.76
L120	29 627.85	3 684 392.45		R120	30 026.83	3 679 730.43
L121	29 663.85	3 684 191.89		R121	30 044.13	3 679 622.23
L122	29 916.82	3 683 190.54		R122	30 153.73	3 679 117.75
L123	29 995.77	3 683 014.03		R123	30 317.48	3 678 571.50
L124	30 000.85	3 682 994.29		R124	30 526.19	3 677 878.23
L125	30 016.82	3 682 793.81		R125	30 567.66	3 677 738.63
L126	30 190.96	3 682 103.82		R126	30 579.28	3 677 682.58
L127	30 216.23	3 682 005.49		R127	30 584.73	3 677 622.87
L128	30 244.98	3 681 888.81		R128	30 586.08	3 677 561.90
L129	30 273.83	3 681 814.09		R129	30 580.38	3 677 485.86
L130	30 306.41	3 681 633.31		R130	30 566.12	3 677 397.42
L131	30 317.66	3 681 493.11		R131	30 551.74	3 677 334.32
L132	30 309.85	3 681 352.42		R132	30 478.29	3 677 063.73
L133	30 292.77	3 681 270.57		R133	30 233.82	3 676 162.68
L134	30 163.90	3 680 920.34		R134	30 106.77	3 675 694.26
L135	30 133.90	3 680 841.03		R135	30 080.16	3 675 596.14
L136	30 083.02	3 680 706.54		R136	30 068.81	3 675 507.43
L137	30 046.44	3 680 598.88		R137	30 071.84	3 675 410.57
L138	30 025.60	3 680 533.65		R138	30 081.08	3 675 351.60
L139	30 005.24	3 680 441.10		R139	30 094.33	3 675 300.52
L140	29 992.11	3 680 343.14		R140	30 190.75	3 675 022.64
L141	29 987.62	3 680 244.97		R141	30 213.65	3 674 942.54
L142	29 991.57	3 680 144.93		R142	30 230.71	3 674 835.58
L143	29 999.35	3 680 069.88		R143	30 235.82	3 674 748.83
L144	30 012.28	3 679 996.51		R144	30 232.47	3 674 664.78
L145	30 085.09	3 679 647.04		R145	30 203.18	3 674 326.04
L146	30 195.61	3 679 136.85		R146	30 191.10	3 674 237.07
L147	30 397.73	3 678 461.15		R147	30 173.69	3 674 170.01
L148	30 569.85	3 677 879.36		R148	30 145.83	3 674 095.49
L149	30 600.19	3 677 779.41		R149	30 067.50	3 673 949.77
L150	30 628.96	3 677 606.02		R150	30 048.74	3 673 914.88
L151	30 623.72	3 677 577.76		R151	29 955.62	3 673 742.33
L152	30 645.90	3 677 444.92		R152	29 911.97	3 673 647.45
L153	30 642.60	3 677 417.45		R153	29 875.38	3 673 549.40
				Vel Sheet 9	Van of 10	P655/08

PADRESERWE KOÖRDINATE / ROAD RESERVE CO-ORDINATES									
LINKERKANT/LEFT HAND SIDE					REGTERKANT/RIGHT HAND SIDE				
	Y	X	WG 19°		Y	X			
L154	30 571.53	3 677 258.88		R154	29 845.25	3 673 449.47			
L155	30 515.17	3 677 051.67		R155	29 829.71	3 673 386.59			
L156	30 283.90	3 676 199.53		R156	29 817.06	3 673 323.03			
L157	30 143.47	3 675 672.92		R157	29 800.81	3 673 207.73			
L158	30 139.76	3 675 656.31		R158	29 795.23	3 673 140.31			
L159	30 121.02	3 675 572.39		R159	29 785.44	3 672 844.95			
L160	30 112.85	3 675 495.26		R160	29 767.97	3 672 332.92			
L161	30 126.87	3 675 360.81		R161	29 758.92	3 672 066.43			
L162	30 150.10	3 675 266.51		R162	29 732.92	3 672 064.69			
L163	30 212.21	3 675 098.02		R163	29 720.85	3 672 042.65			
L164	30 251.64	3 674 940.48		R164	29 746.07	3 672 027.71			
L165	30 267.49	3 674 840.18		R165	29 752.45	3 672 021.52			
L166	30 278.81	3 674 738.71		R166	29 756.98	3 672 013.75			
L167	30 270.00	3 674 636.41		R167	29 740.07	3 671 520.20			
L168	30 275.21	3 674 537.22		R168	29 698.80	3 671 343.90			
L169	30 272.61	3 674 494.44		R169	29 698.67	3 671 339.22			
L170	30 271.53	3 674 476.62							
L171	30 253.67	3 674 378.23							
L172	30 246.85	3 674 323.68							
L173	30 243.67	3 674 298.28							
L174	30 227.15	3 674 196.93							
L175	30 193.04	3 674 100.20							
L176	30 139.28	3 674 001.74							
L177	30 133.68	3 673 998.61							
L178	30 129.23	3 673 989.83							
L179	30 120.06	3 673 980.75							
L180	30 114.29	3 673 968.25							
L181	30 095.20	3 673 926.90							
L182	30 091.97	3 673 916.45							
L183	30 096.65	3 673 912.50							
L184	29 959.61	3 673 678.62							
L185	29 930.54	3 673 607.51							
L186	29 909.38	3 673 550.63							
L187	29 890.72	3 673 493.13							
L188	29 874.14	3 673 434.83							
L189	29 860.21	3 673 376.74							
L190	29 848.38	3 673 317.64							
L191	29 838.72	3 673 257.70							
L192	29 831.99	3 673 199.39							
L193	29 821.15	3 673 058.73							
L194	29 820.97	3 672 962.40							
L195	29 798.01	3 672 298.91							
L196	29 770.44	3 671 517.89							
L197	29 793.13	3 671 338.81							
					Vel 10	Van 10	P655/08		
					Sheet	of			