

DEPARTEMENT VAN VERVOER

NO. 608

31 MEI 2016


VERKLARING WYSIGING VAN NASIONALE PAD N1 SEKSIE 15

WYSIGING VAN VERKLARING No's. 236 VAN 1972, 258 VAN 1978, 144 VAN 1979, 267 VAN 1979, 2448 VAN 1992 EN 2914 VAN 1992


Kragtens Artikel 40(1)(b) van die Wet op die Suid-Afrikaanse Nasionale Padagentskap Beperk en op Nasionale Paaie, 1998 (Wet No. 7 van 1998), wysig ek hiermee (I) Verklaring No. 236 van 1972 deur die gedeelte te vervang van die beskrywende gedeelte vanaf die Plaas Baunton 2164 tot die Plaas Middelpunt 100 van Skedule Deel B, (II) Verklaring No. 258 van 1978 deur die gedeelte te vervang vanaf die algemene grens tussen plaas Vaalbank 127 en plaas Galippoli 1548 op vel 8 van Plan No. P265/77 tot by punte L500 en R500 op vel 9 van Plan No. P265/77, (III) Verklaring No. 144 van 1979 deur dit in sy geheel geheel te vervang, (IV) Verklaring No. 267 van 1979 deur dit in sy geheel geheel te vervang, (V) Verklaring No. 2448 van 1992 deur dit in sy geheel te vervang, (VI) Verklaring No. 2914 van 1992 deur dit in sy geheel te vervang, met bygaande velle 1 tot 25 van Plan No. P886/15.


(Nasionale Pad N1 Seksie 15 : Vaalbank – Modder Rivier)


MINISTER VAN VERVOER

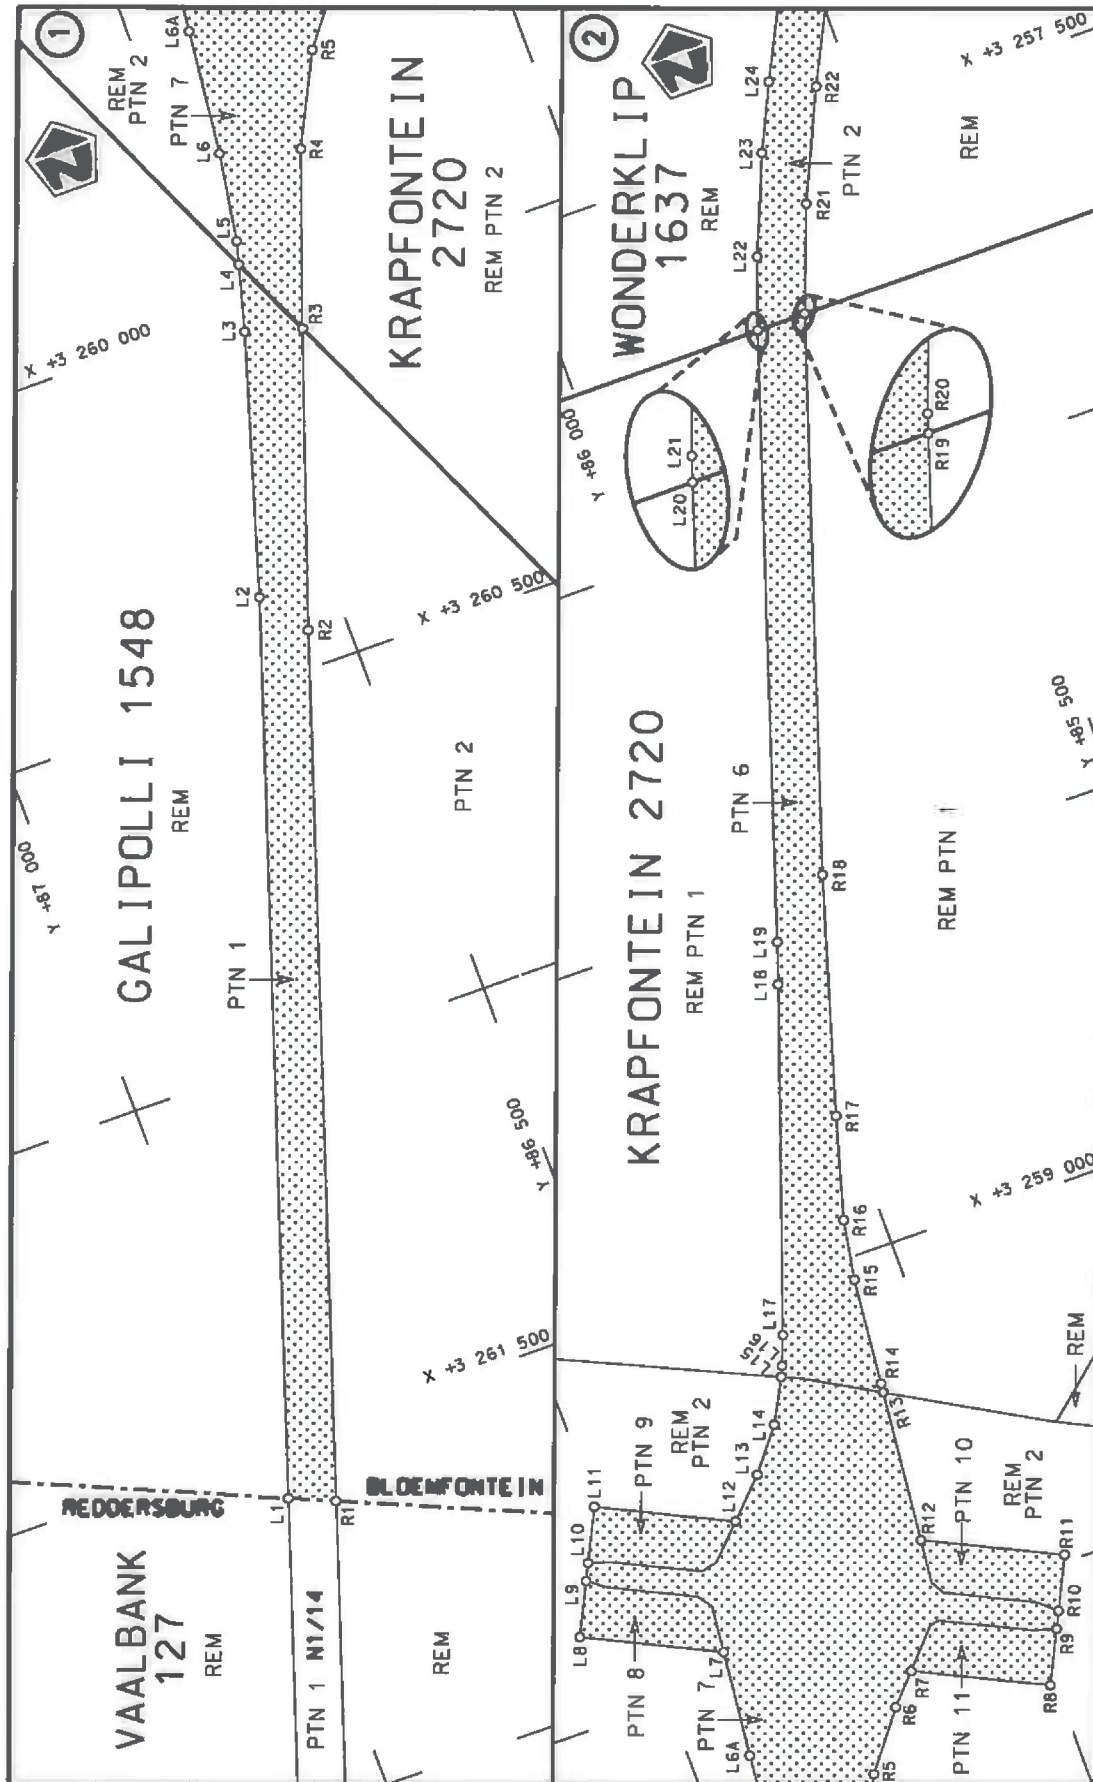


Die Suid Afrikaanse Nasionale Padagentskap MSB Bpk The South African National Roads Agency SOC Ltd	Die figuur getoon The figure shown	stel die padreserwe voor van 'n gedeelte represents the road reserve of a portion van Nasionale Roete N1 of National Route	Vel Sheet 1 of 25 Plan P886/15
---	---------------------------------------	---	--------------------------------------

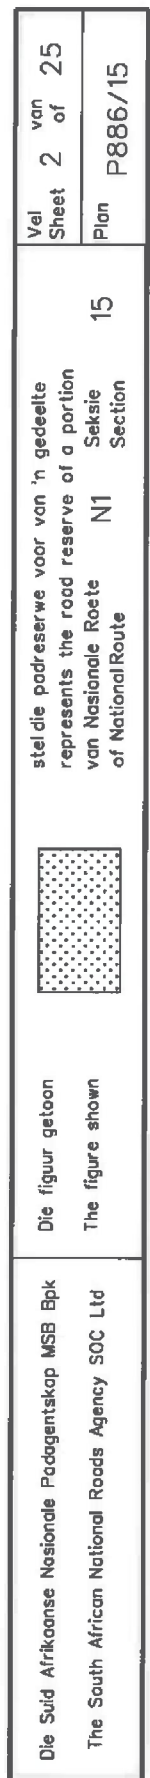

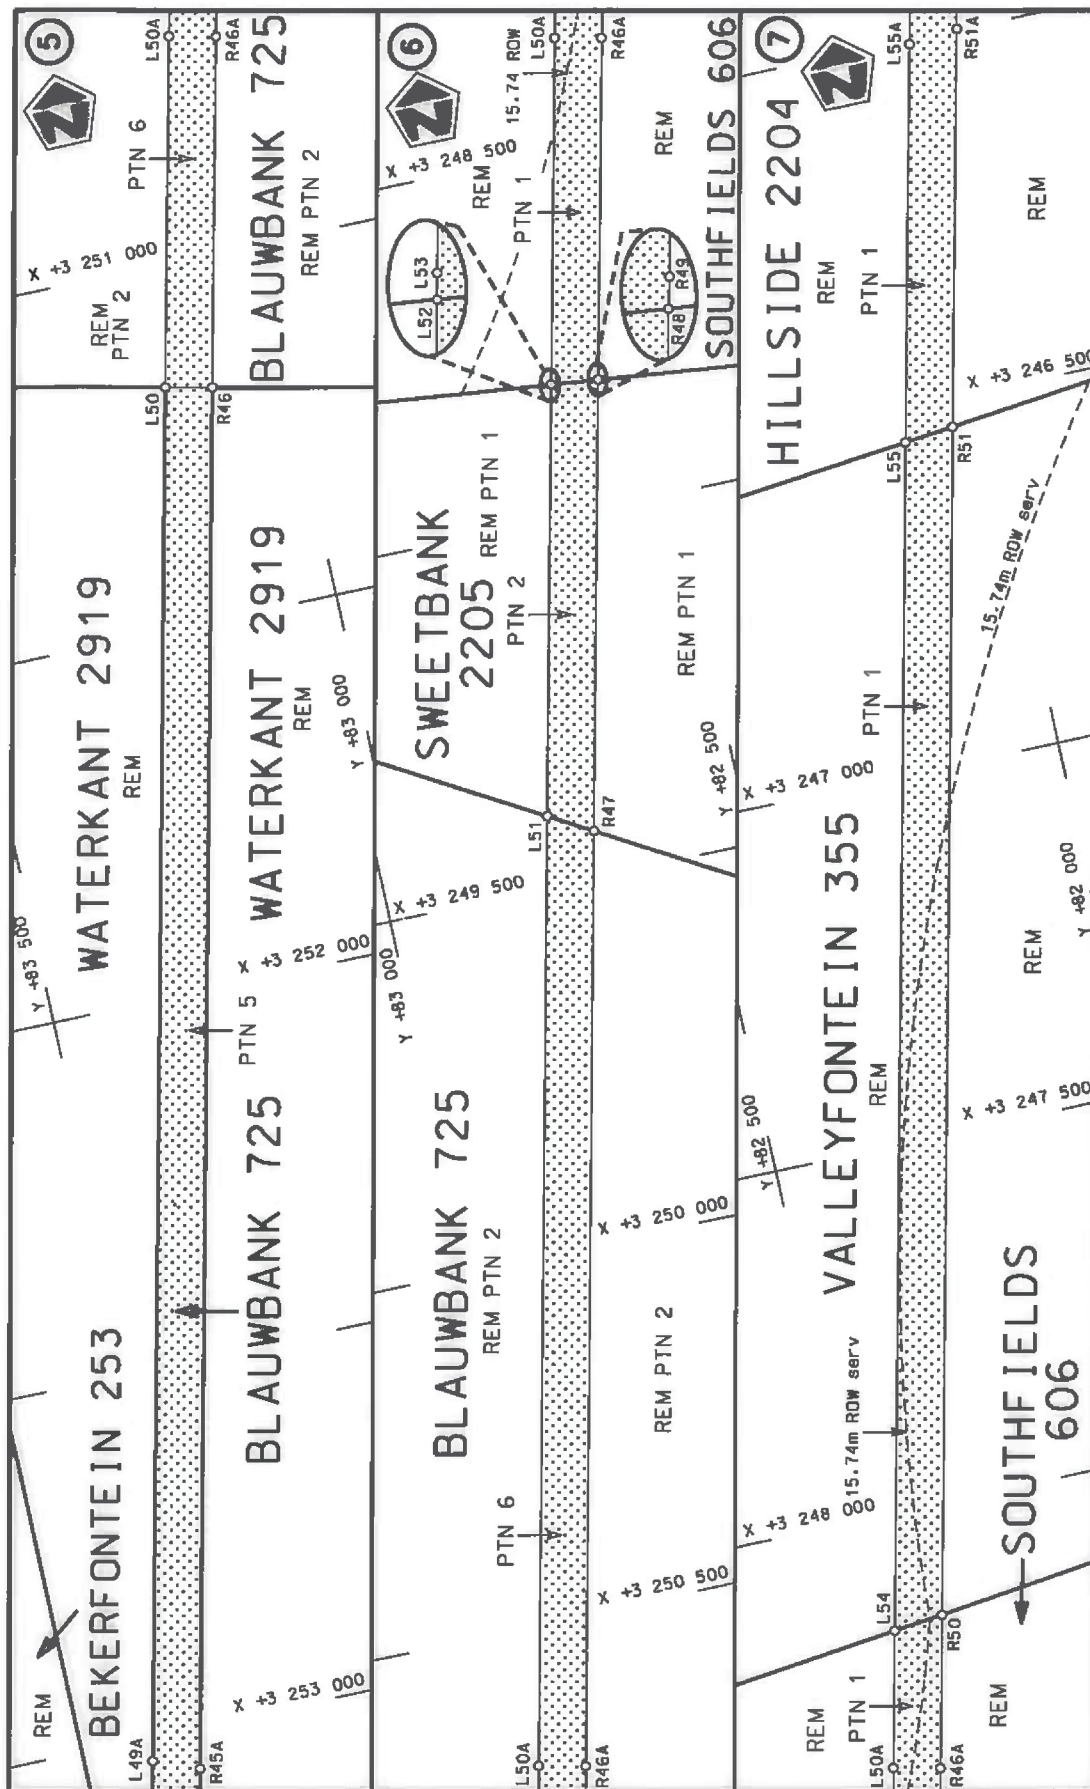

Die Suid Afrikaanse Nasionale Padagentskap MSB Bpk The South African National Roads Agency SOC Ltd	Die figuur getoon The figure shown	steldie padreserwe voor van 'n gedeelte represents the road reserve of a portion van Nasionale Roete N1 Sektie of National Route Section	Vel Sheet 3 of 25	Plan P886/15
---	---------------------------------------	---	----------------------	-----------------

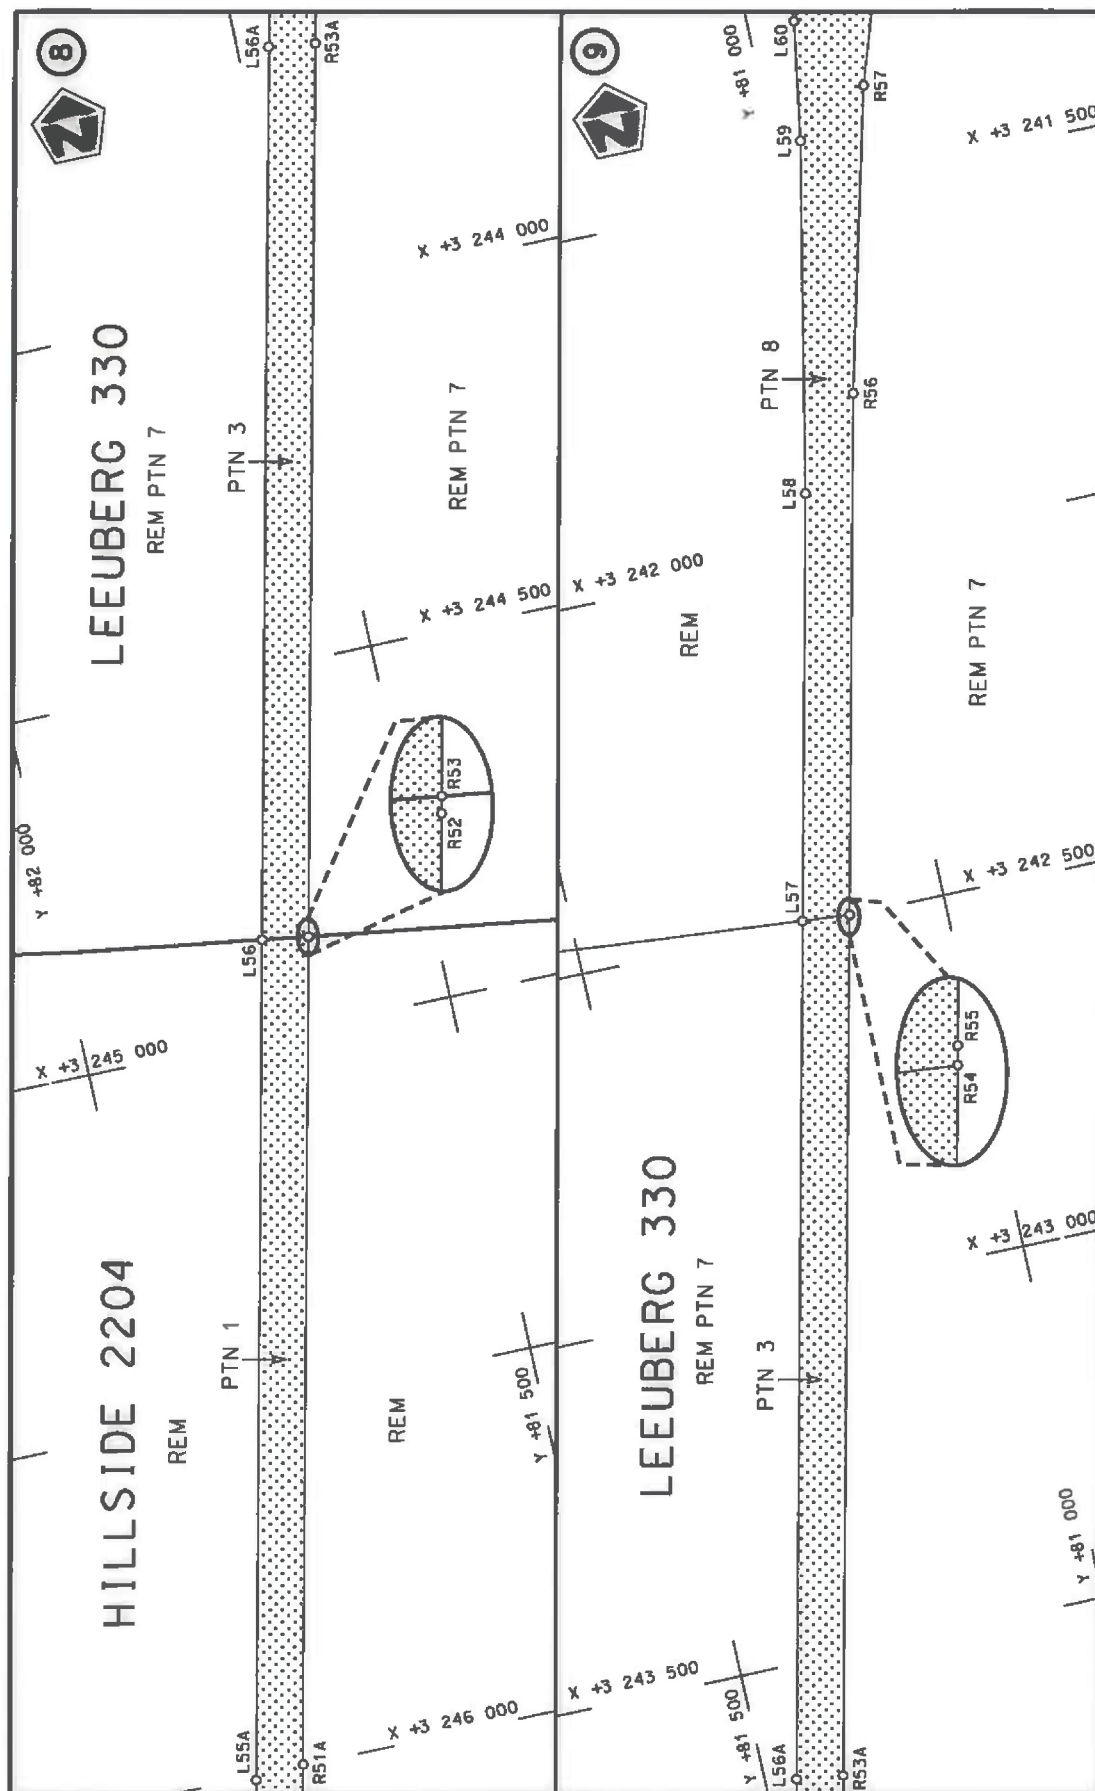


Val
Sheet 4 of 25
Plan P886/15


stel die padreserwe voor van 'n gedeelte
represents the road reserve of a portion
van Nasionale Roete N1 Sektie
of National Route Section




Die figuur getoon
The figure shown


Die Suid Afrikaanse Nasionale Padagentskap MSB Bpk
The South African National Roads Agency SOC Ltd

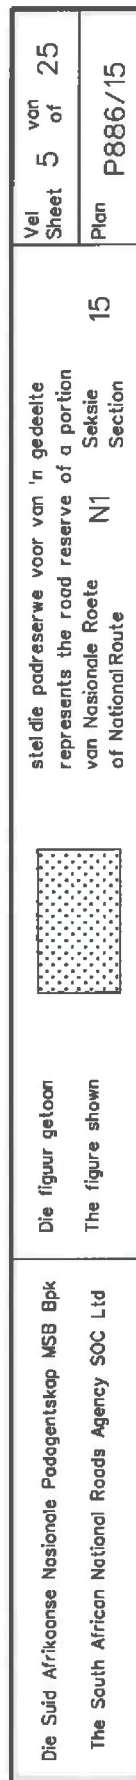

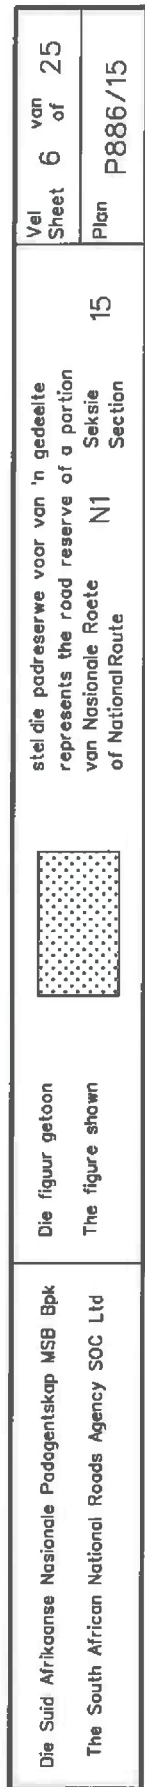


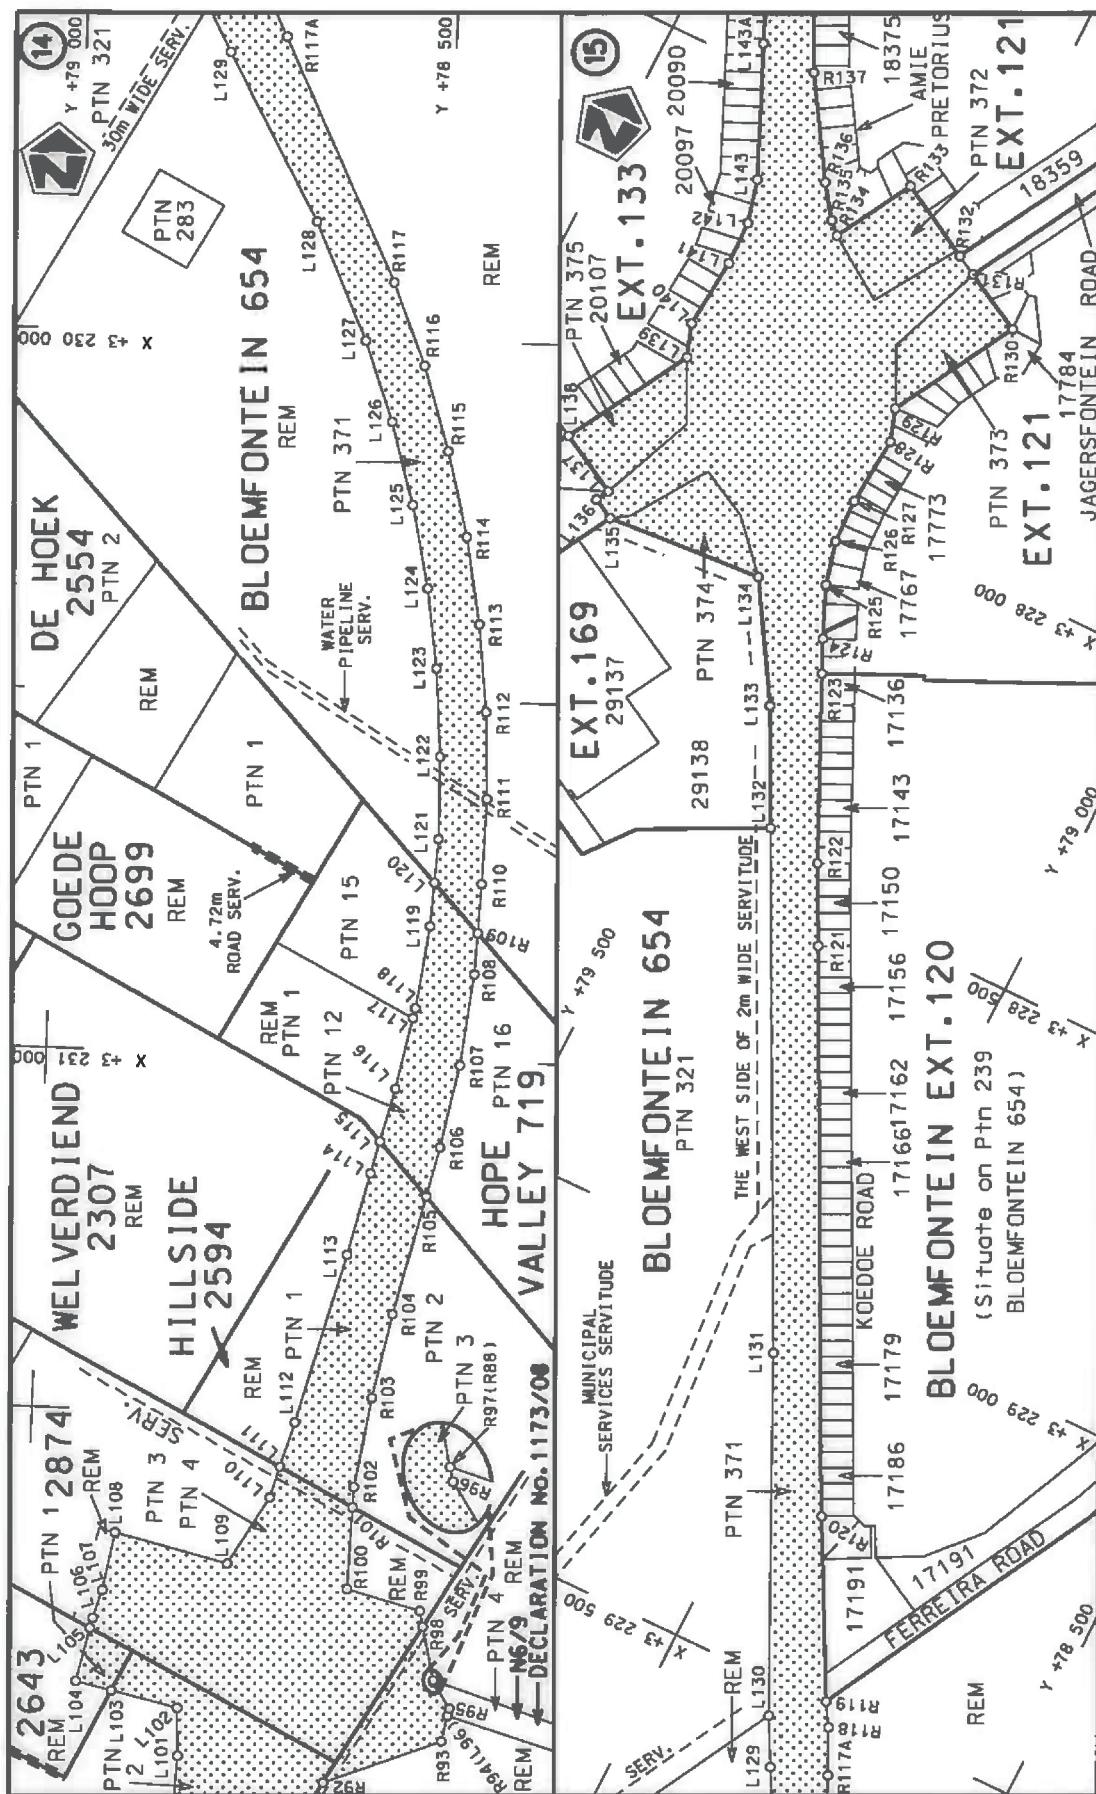



Die Suid Afrikaanse Nasionale Padagentskap MSB Bpk The South African National Roads Agency SOC Ltd	Die figuur getoon The figure shown	steldie padreserwe voor van 'n gedeelte represents the road reserve of a portion van Nasionale Roete N1 of National Route	Vel Sheet 7 of 25 Plan P886/15
---	---------------------------------------	--	--------------------------------------

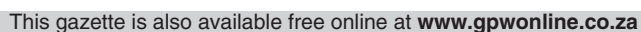


Die Suid Afrikaanse Nasionale Padagentskap MSB Bpk The South African National Roads Agency SOC Ltd	Die figuur getoon The figure shown		steldie padreserwe voor van 'n gedeelte represents the road reserve of a portion van Nasionale Roete N1 of National Route	Vel Sheet 8 of 25
			15 Seksie Section	Plan P886/15

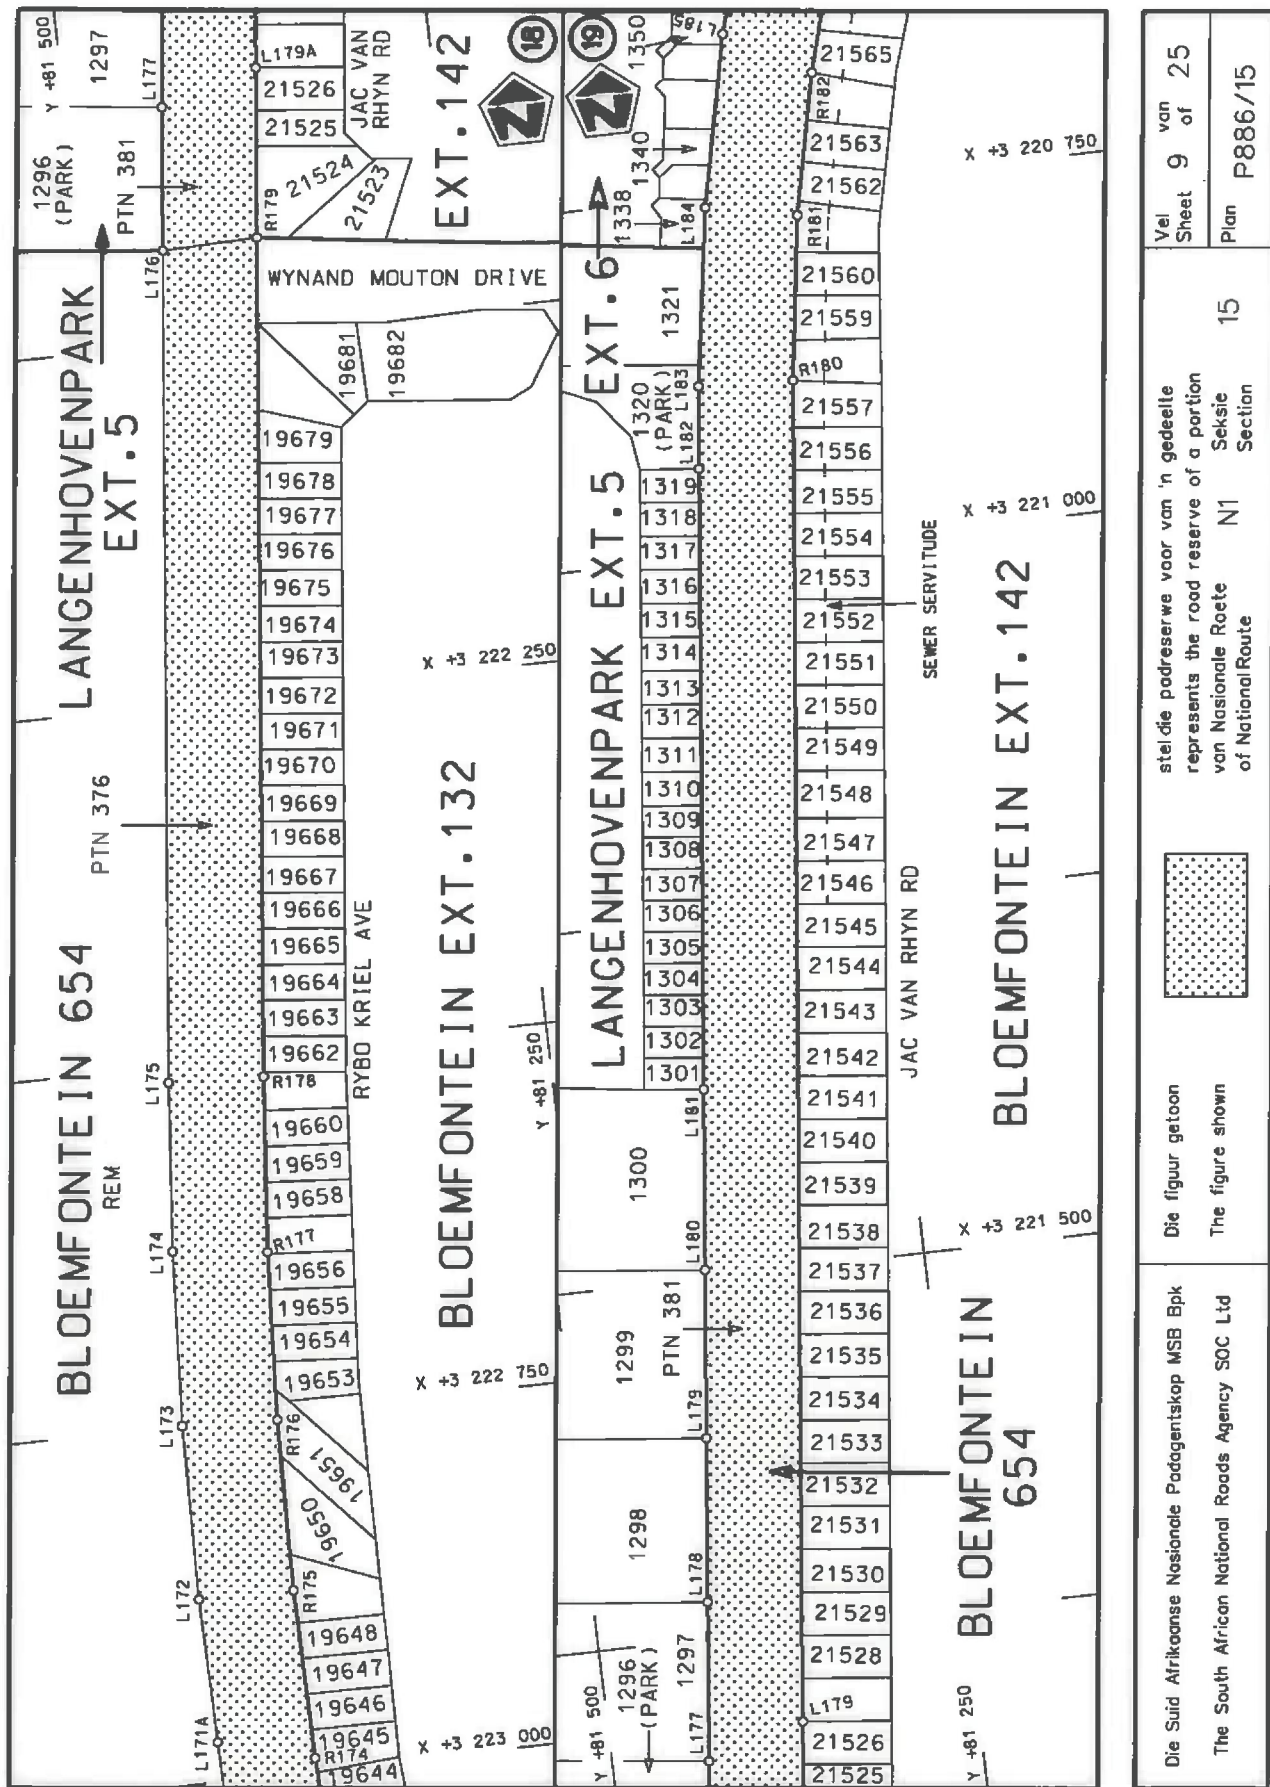

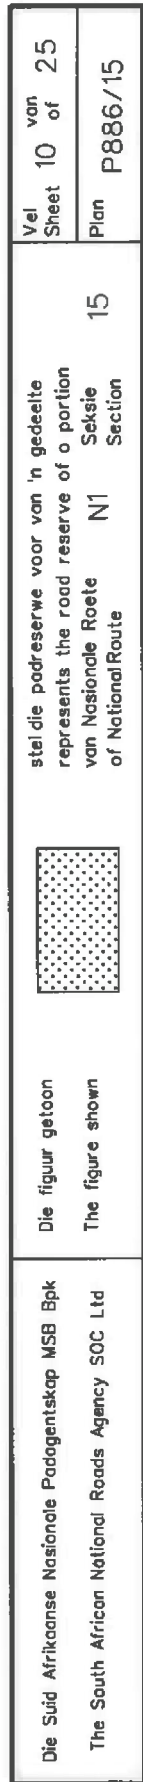

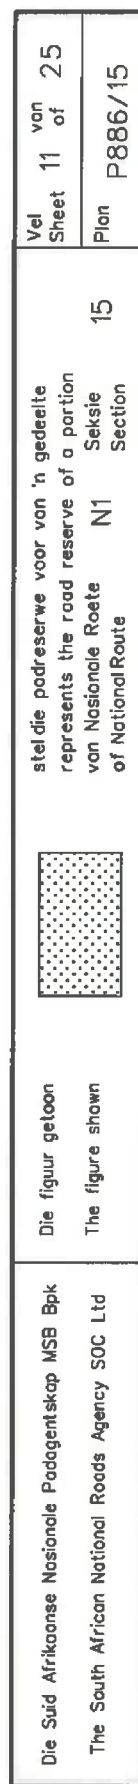

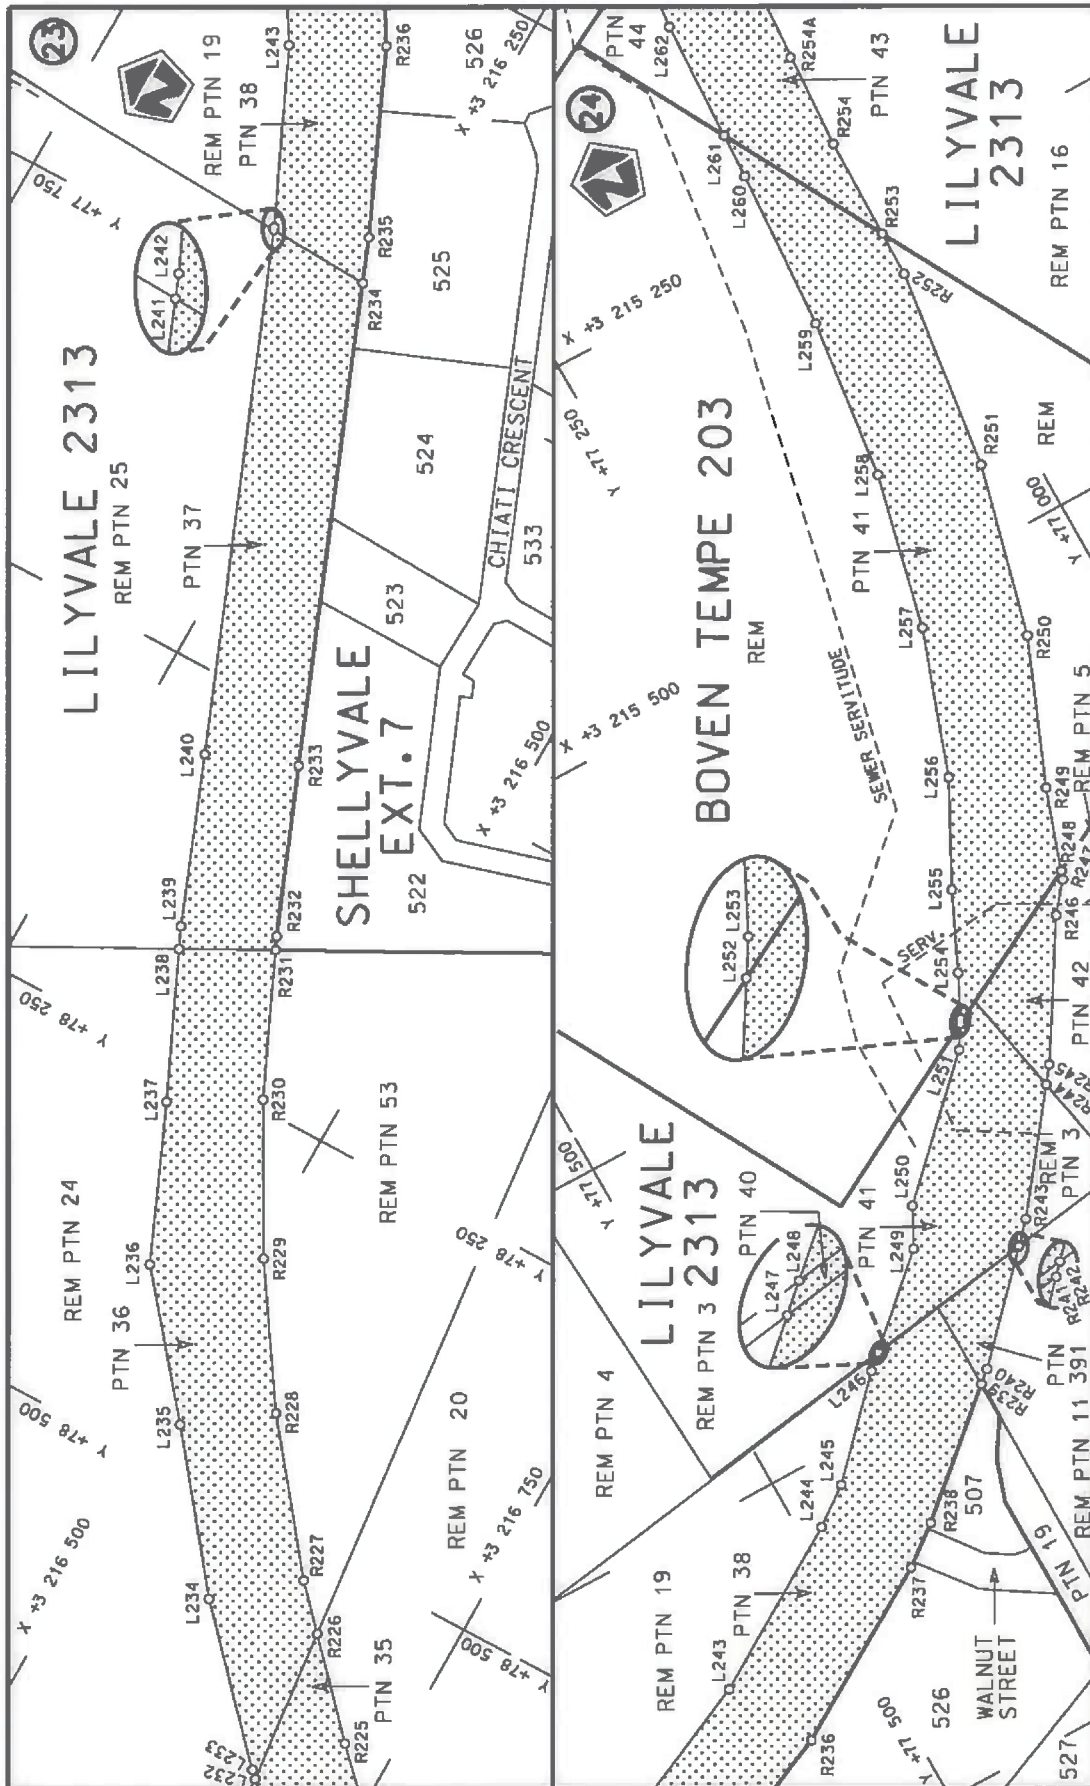


Die Suid Afrikaanse Nasionale Padagentskap MSB Bpk
The South African National Roads Agency SOC Ltd


Die figuur getoon
The figure shown





steldie padreserwe voor van 'n gedeelte
represents the road reserve of a portion
van Nasionale Roete N1
of National Route

Val
Sheet 12 of 25
Plan P886/15

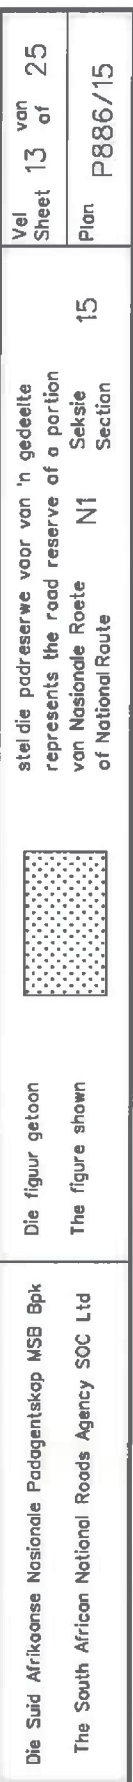


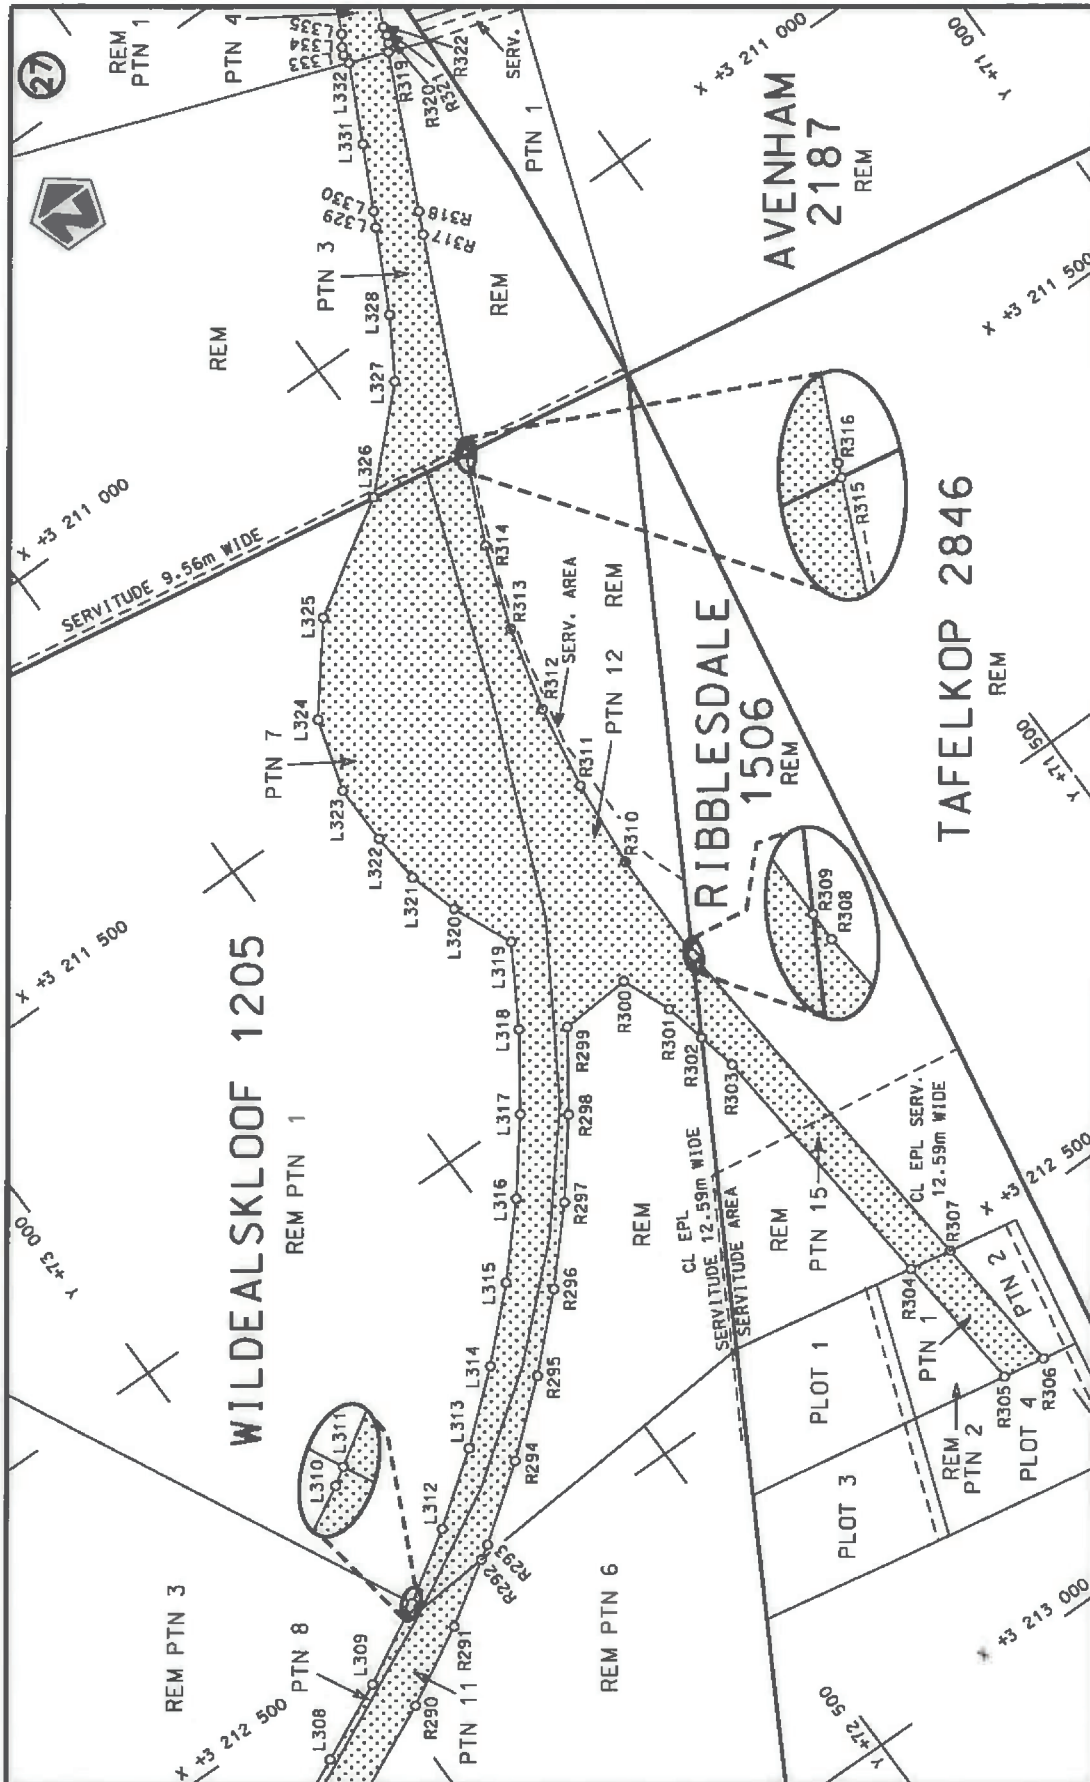

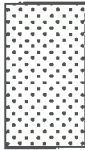
Die Suid Afrikaanse Nasionale Padagentskap MSB Bpk The South African National Roads Agency SOC Ltd	Die figuur getoon The figure shown		stel die padreserwe voor van 'n gedeelte represents the road reserve of a portion van Nasionale Roete N1 of National Route	Vel Sheet 14 of 25 Plan P886/15
---	---------------------------------------	---	---	---------------------------------------

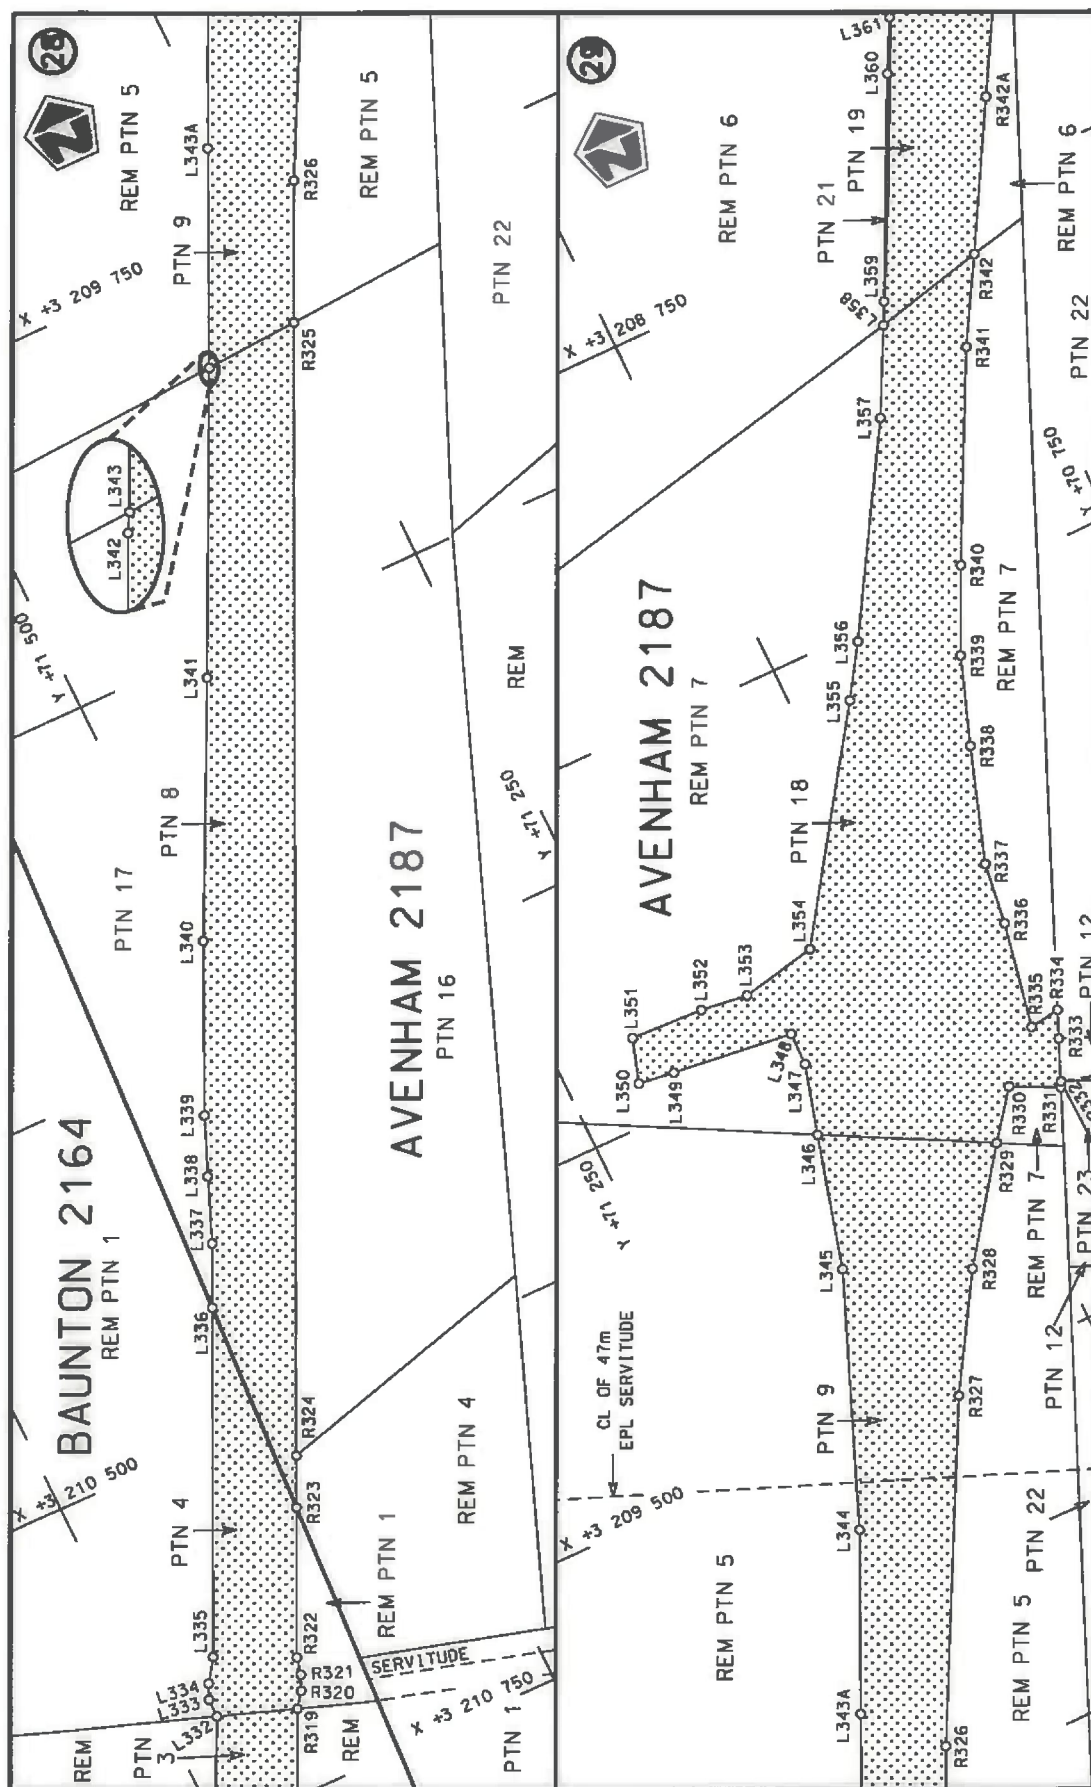

Die Suid Afrikaanse Nasionale Padagentskap MSB Bpk The South African National Roads Agency SOC Ltd	Die figuur getoon The figure shown 	stel die padreserwe voor van 'n gedeelte represents the road reserve of a portion van Nasionale Raete N1 of National Route	Vel Sheet 15 of 25 Plan P886/15
--	---	--	---

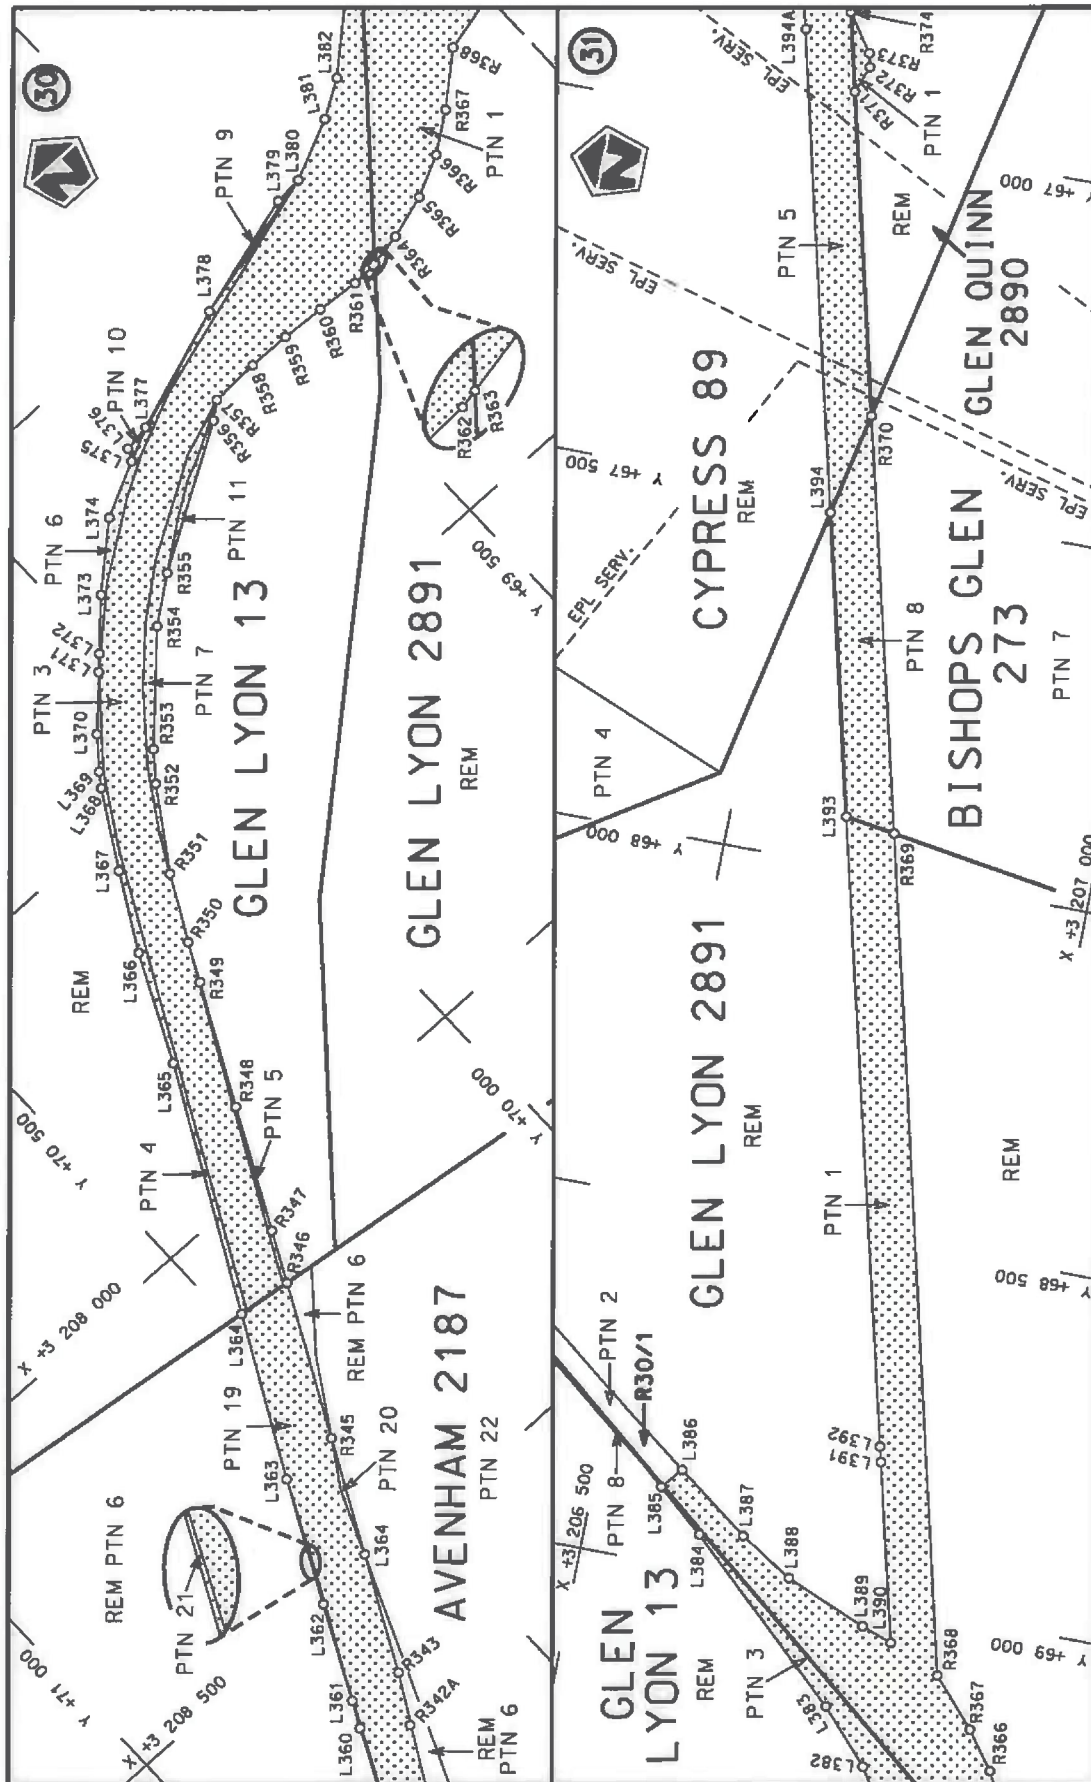

Die Suid Afrikaanse Nasionale Podagentskap MSB Bpk The South African National Roads Agency SOC Ltd	Die figuur getoon The figure shown	steldie podreserwe voor van 'n gedeelte represents the road reserve of a portion van Nasionale Roete N1 of National Route	Vel Sheet 16 of 25
		15 Sektie Section	Plan P886/15

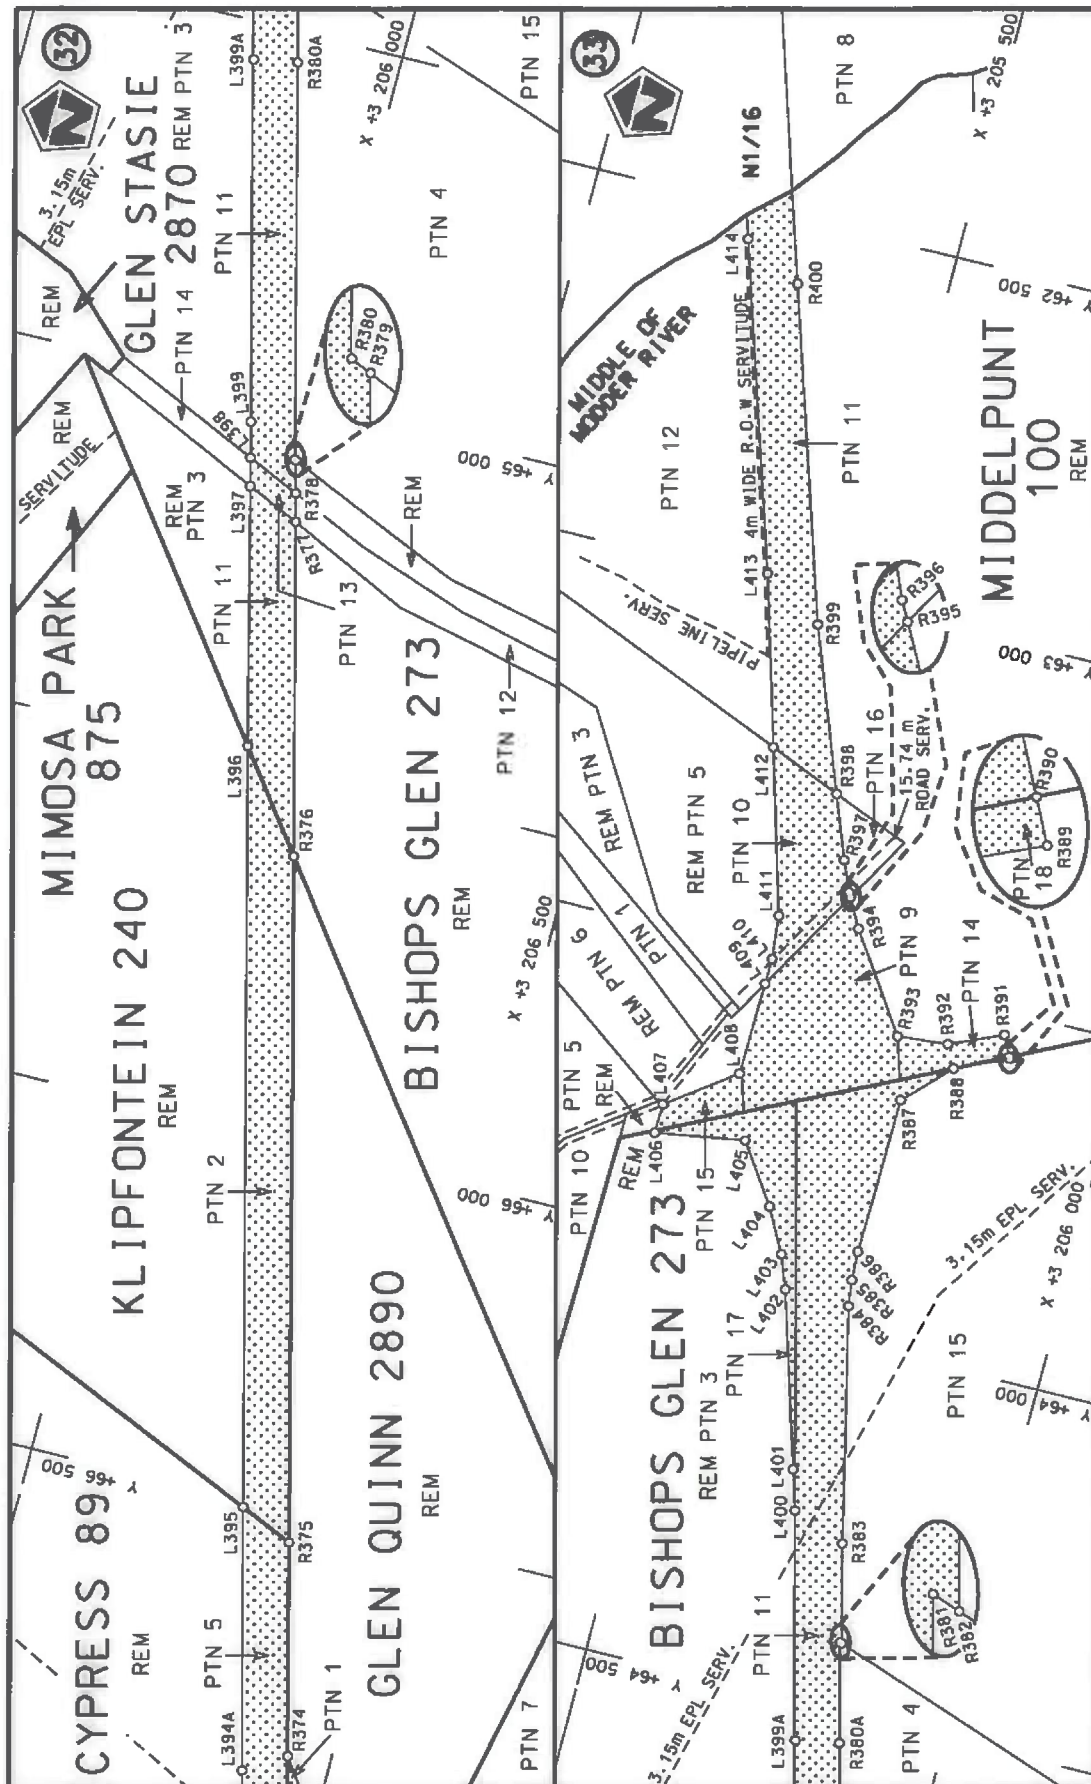

Die Suid Afrikaanse Nasionale Padagentskap MSB Bpk The South African National Roads Agency SOC Ltd	Die figuur getoon The figure shown	steldie padreserwe voor van 'n gedeelte represents the road reserve of a portion van Nasionale Roete N1 of National Route	Vel Sheet Plan 17 25 P886/15
---	---------------------------------------	--	---

PADRESERWE KOÖRDINATE / ROAD RESERVE CO-ORDINATES									
LINKERKANT/LEFT HAND SIDE					REGTERKANT/RIGHT HAND SIDE				
	Y		X	WG 27°		Y		X	
L1	86 988.33	3	261	579.33	R1	86 929.60	3	261	604.83
L2	86 598.23	3	260	383.36	R2	86 552.53	3	260	448.85
L3	86 491.52	3	260	027.64	R3	86 416.74	3	260	050.64
L4	86 467.26	3	259	936.96	R4	86 334.07	3	259	813.59
L5	86 458.69	3	259	905.09	R5	86 273.57	3	259	688.84
L6	86 439.39	3	259	781.84	R6	86 214.16	3	259	611.17
L7	86 405.15	3	259	459.39	R7	86 177.65	3	259	570.67
L8	86 581.73	3	259	372.95	R8	86 006.95	3	259	654.22
L9	86 547.13	3	259	302.21	R9	85 972.32	3	259	583.31
L10	86 536.07	3	259	279.60	R10	85 961.31	3	259	560.76
L11	86 501.44	3	259	208.79	R11	85 926.78	3	259	490.06
L12	86 327.87	3	259	293.58	R12	86 103.28	3	259	403.58
L13	86 278.39	3	259	242.35	R13	86 080.84	3	259	192.41
L14	86 233.21	3	259	184.82	R14	86 079.55	3	259	179.94
L15	86 201.75	3	259	125.35	R15	86 063.78	3	259	031.59
L16	86 195.68	3	259	111.03	R16	86 049.16	3	258	948.30
L17	86 179.90	3	259	071.11	R17	86 009.34	3	258	808.13
L18	86 019.97	3	258	608.45	R18	85 911.97	3	258	485.20
L19	86 000.90	3	258	552.46	R19	85 668.97	3	257	740.31
L20	85 736.22	3	257	740.54	R20	85 668.84	3	257	739.90
L21	85 736.01	3	257	739.89	R21	85 615.24	3	257	596.47
L22	85 701.87	3	257	643.35	R22	85 547.32	3	257	447.01
L23	85 646.98	3	257	509.06	R23	84 714.65	3	255	763.20
L24	85 604.75	3	257	418.83	R24	84 682.96	3	255	698.66
L25	84 782.09	3	255	756.65	R25	84 538.70	3	255	426.26
L26	84 730.88	3	255	645.17	R26	84 475.22	3	255	302.30
L27	84 601.92	3	255	371.30	R27	84 436.72	3	255	233.73
L28	84 506.84	3	255	145.94	R28	84 397.67	3	255	174.13
L29	84 481.64	3	255	073.49	R29	84 307.89	3	255	046.49
L30	84 460.64	3	255	004.02	R30	84 271.36	3	254	994.60
L31	84 450.70	3	254	957.18	R31	84 247.64	3	254	984.19
L32	84 464.60	3	254	931.58	R32	84 184.87	3	254	997.43
L33	84 597.93	3	254	887.08	R33	84 041.16	3	255	037.58
L34	84 673.06	3	254	863.04	R34	84 049.80	3	255	007.77
L35	84 675.16	3	254	862.44	R35	84 226.10	3	254	959.77
L36	84 661.29	3	254	842.06	R36	84 240.74	3	254	937.56
L37	84 648.71	3	254	845.28	R37	84 213.38	3	254	869.76
L38	84 589.65	3	254	857.64	R38	84 037.47	3	254	435.61
L39	84 443.50	3	254	888.58	R39	83 961.35	3	254	260.20
L40	84 412.00	3	254	876.58	R40	83 779.70	3	253	873.38
L41	84 379.26	3	254	836.34	R41	83 735.38	3	253	783.99
L42	84 321.30	3	254	754.28	R42	83 706.81	3	253	722.67
L43	84 270.50	3	254	679.20	R43	83 671.51	3	253	635.95
L44	84 227.52	3	254	604.80	R44	83 637.69	3	253	533.88
L45	84 059.45	3	254	279.25	R45	83 613.71	3	253	441.20
L46	83 891.26	3	253	956.05	R46	83 100.67	3	251	182.09
L47	83 792.55	3	253	755.64	R47	82 704.40	3	249	436.14
L48	83 724.47	3	253	595.01	R48	82 565.12	3	248	823.55
L49	83 678.56	3	253	437.03	R49	82 565.04	3	248	823.21
L50	83 162.74	3	251	168.28	R50	82 412.52	3	248	151.32
L51	82 761.61	3	249	402.40	R51	82 046.55	3	246	538.78
					Vel 18 Van 25 Sheet of P886/15				

PADRESERWE KOÖRDINATE / ROAD RESERVE CO-ORDINATES									
LINKERKANT/LEFT HAND SIDE					REGTERKANT/RIGHT HAND SIDE				
	Y		X	WG 27°		Y		X	
L52	82 628.65	3	248	816.40	R52	81 669.92	3	244	877.49
L53	82 628.58	3	248	816.07	R53	81 669.70	3	244	876.51
L54	82 479.53	3	248	159.48	R54	81 129.64	3	242	498.96
L55	82 113.27	3	246	546.12	R55	81 129.51	3	242	498.38
L56	81 732.28	3	244	867.02	R56	80 969.26	3	241	791.42
L57	81 193.61	3	242	493.14	R57	80 864.34	3	241	376.10
L58	81 062.09	3	241	913.61	R58	80 827.65	3	241	265.28
L59	80 963.88	3	241	433.14	R59	80 770.78	3	241	156.38
L60	80 937.10	3	241	268.33	R60	80 732.05	3	241	095.31
L61	80 931.52	3	241	193.87	R61	80 696.48	3	241	039.14
L62	80 933.97	3	241	126.46	R62	80 676.62	3	241	032.21
L63	80 944.84	3	241	047.05	R63	80 554.62	3	241	059.78
L64	80 952.58	3	240	992.06	R64	80 523.87	3	241	061.88
L65	80 963.79	3	240	965.48	R65	80 518.27	3	241	037.23
L66	81 088.95	3	240	933.09	R66	80 547.37	3	241	026.21
L67	81 117.55	3	240	914.64	R67	80 674.07	3	240	997.55
L68	81 106.15	3	240	892.09	R68	80 683.21	3	240	983.45
L69	81 078.14	3	240	903.19	R69	80 687.99	3	240	924.47
L70	80 961.11	3	240	934.88	R70	80 695.63	3	240	830.08
L71	80 905.50	3	240	872.18	R71	80 696.98	3	240	755.77
L72	80 859.12	3	240	800.13	R72	80 690.24	3	240	689.66
L73	80 810.88	3	240	704.60	R73	80 645.68	3	240	410.76
L74	80 776.90	3	240	603.26	R74	80 635.38	3	240	356.96
L75	80 633.57	3	240	024.00	R75	80 551.29	3	239	948.66
L76	80 142.58	3	237	862.33	R76	80 091.10	3	237	920.88
L77	80 099.95	3	237	674.12	R77	80 011.67	3	237	570.48
L78	79 770.33	3	236	216.82	R78	79 708.42	3	236	232.80
L79	79 731.79	3	236	052.03	R79	79 672.16	3	236	075.48
L80	79 693.84	3	235	890.35	R80	79 630.11	3	235	896.60
L81	79 632.21	3	235	634.06	R81	79 397.65	3	234	934.05
L82	79 465.71	3	234	945.99	R82	79 396.95	3	234	931.17
L83	79 465.01	3	234	943.08	R83	79 124.36	3	233	803.95
L84	79 181.33	3	233	769.53	R84	79 124.19	3	233	803.24
L85	79 180.95	3	233	767.94	R85	79 056.38	3	233	524.23
L86	79 107.44	3	233	463.80	R86	79 049.31	3	233	503.21
L87	79 106.29	3	233	440.61	R87	79 043.95	3	233	493.28
L88	79 106.05	3	233	435.87	R88	79 043.73	3	233	488.98
L89	79 100.98	3	233	425.70	R89	79 042.52	3	233	465.45
L90	79 099.82	3	233	422.56	R90	78 775.99	3	232	362.76
L91	79 093.55	3	233	405.29	R91	78 759.38	3	232	304.07
L92	78 897.02	3	232	593.00	R92	78 588.24	3	232	008.48
L93	78 909.05	3	232	591.66	R93	78 430.07	3	231	945.73
L94	78 896.62	3	232	570.39	R94	78 422.98	3	231	910.22
L95	78 885.31	3	232	543.95	R95	78 420.91	3	231	899.87
L96	78 875.69	3	232	504.36	R96	78 443.69	3	231	864.21
L97	78 875.11	3	232	501.94	R97	78 444.28	3	231	861.66
L98	78 873.47	3	232	495.13	R98	78 461.29	3	231	787.50
L99	78 814.15	3	232	249.55	R99	78 466.33	3	231	765.50
L100	78 792.17	3	232	098.69	R100	78 565.68	3	231	738.55
L101	78 786.21	3	231	978.19	R101	78 562.66	3	231	624.81
L102	78 789.36	3	231	911.69	R102	78 561.91	3	231	596.46
					Vel 19 Van 25 Sheet of P886/15				

PADRESERWE KOÖRDINATE / ROAD RESERVE CO-ORDINATES									
LINKERKANT/LEFT HAND SIDE					REGTERKANT/RIGHT HAND SIDE				
	Y		X	WG 27°		Y		X	
L103	78 878.70	3	231	890.19	R103	78 542.30	3	231	471.99
L104	78 926.67	3	231	878.65	R104	78 518.86	3	231	354.61
L105	78 910.48	3	231	804.13	R105	78 479.72	3	231	189.70
L106	78 907.39	3	231	789.92	R106	78 463.36	3	231	120.77
L107	78 896.05	3	231	750.96	R107	78 440.88	3	231	006.30
L108	78 881.75	3	231	670.54	R108	78 426.00	3	230	879.05
L109	78 728.99	3	231	709.06	R109	78 423.59	3	230	821.49
L110	78 675.08	3	231	615.36	R110	78 420.76	3	230	753.15
L111	78 662.90	3	231	572.16	R111	78 418.16	3	230	634.81
L112	78 645.22	3	231	509.64	R112	78 423.98	3	230	513.84
L113	78 583.60	3	231	274.11	R113	78 437.60	3	230	392.33
L114	78 556.23	3	231	160.32	R114	78 459.22	3	230	271.52
L115	78 545.10	3	231	115.12	R115	78 488.75	3	230	153.16
L116	78 526.96	3	231	041.48	R116	78 525.78	3	230	035.27
L117	78 507.07	3	230	942.53	R117	78 571.55	3	229	920.68
L118	78 504.29	3	230	928.71	R118	78 758.66	3	229	524.07
L119	78 488.59	3	230	814.03	R119	78 777.57	3	229	493.43
L120	78 485.12	3	230	753.32	R120	78 897.33	3	229	265.63
L121	78 481.67	3	230	692.66	R121	79 254.44	3	228	557.46
L122	78 483.91	3	230	578.05	R122	79 306.34	3	228	454.96
L123	78 493.62	3	230	455.56	R123	79 418.21	3	228	215.84
L124	78 509.82	3	230	344.55	R124	79 438.94	3	228	171.57
L125	78 534.39	3	230	229.44	R125	79 468.43	3	228	102.74
L126	78 566.94	3	230	114.67	R126	79 483.73	3	228	042.88
L127	78 606.90	3	230	002.94	R127	79 485.79	3	227	981.34
L128	78 679.26	3	229	840.03	R128	79 478.39	3	227	886.13
L129	78 804.85	3	229	608.38	R129	79 492.99	3	227	841.83
L130	78 838.42	3	229	545.27	R130	79 399.47	3	227	672.71
L131	79 057.08	3	229	090.94	R131	79 480.83	3	227	628.32
L132	79 385.39	3	228	439.04	R132	79 508.81	3	227	613.06
L133	79 461.79	3	228	287.04	R133	79 612.45	3	227	555.71
L134	79 555.40	3	228	133.50	R134	79 671.45	3	227	661.41
L135	79 770.44	3	228	148.26	R135	79 687.35	3	227	645.69
L136	79 798.46	3	228	132.83	R136	79 718.72	3	227	602.19
L137	79 789.09	3	228	115.97	R137	79 800.79	3	227	472.37
L138	79 871.46	3	228	070.15	R138	80 072.08	3	226	934.11
L139	79 777.48	3	227	902.75	R139	80 124.36	3	226	828.59
L140	79 792.98	3	227	857.75	R140	80 168.10	3	226	740.15
L141	79 785.48	3	227	760.66	R141	80 210.90	3	226	649.16
L142	79 787.48	3	227	699.16	R142	80 251.17	3	226	559.48
L143	79 802.88	3	227	639.46	R143	80 290.45	3	226	468.05
L144	79 912.16	3	227	394.31	R144	80 328.23	3	226	375.93
L145	79 946.85	3	227	325.36	R145	80 599.97	3	225	704.74
L146	80 181.44	3	226	859.04	R146	80 688.49	3	225	486.07
L147	80 196.75	3	226	827.58	R147	80 925.65	3	224	900.34
L148	80 234.16	3	226	750.77	R148	81 146.89	3	224	340.83
L149	80 286.53	3	226	637.35	R149	81 159.14	3	224	309.55
L150	80 333.55	3	226	530.51	R150	81 204.69	3	224	197.69
L151	80 379.25	3	226	420.61	R151	81 260.77	3	224	038.61
L152	80 490.45	3	226	145.65	R152	81 280.58	3	223	966.19
L153	80 709.19	3	225	604.76	R153	81 287.40	3	223	915.43
					Vel 20 Van of 25 P886/15 Sheet of				

PADRESERWE KOÖRDINATE / ROAD RESERVE CO-ORDINATES									
LINKERKANT/LEFT HAND SIDE					REGTERKANT/RIGHT HAND SIDE				
	Y		X	WG 27°		Y		X	
L154	81 100.15	3	224	638.53	R154	81 290.87	3	223	833.49
L155	81 223.47	3	224	330.38	R155	81 226.38	3	223	830.73
L156	81 309.34	3	224	115.81	R156	81 229.14	3	223	757.99
L157	81 361.31	3	224	000.77	R157	81 203.38	3	223	756.69
L158	81 398.73	3	223	909.55	R158	81 206.46	3	223	687.63
L159	81 415.40	3	223	872.34	R159	81 155.79	3	223	677.89
L160	81 459.17	3	223	809.19	R160	81 156.64	3	223	661.57
L161	81 491.65	3	223	756.72	R161	81 157.19	3	223	650.89
L162	81 499.47	3	223	738.52	R162	81 130.26	3	223	649.51
L163	81 739.54	3	223	750.78	R163	81 133.30	3	223	599.60
L164	81 742.67	3	223	681.90	R164	81 138.19	3	223	506.84
L165	81 745.55	3	223	619.24	R165	81 336.69	3	223	505.14
L166	81 687.65	3	223	615.32	R166	81 363.74	3	223	456.99
L167	81 693.25	3	223	516.48	R167	81 381.24	3	223	430.32
L168	81 527.13	3	223	510.63	R168	81 400.37	3	223	395.82
L169	81 518.35	3	223	293.66	R169	81 414.45	3	223	361.17
L170	81 517.94	3	223	247.12	R170	81 426.66	3	223	319.90
L171	81 525.48	3	223	094.57	R171	81 441.37	3	223	245.48
L172	81 528.21	3	222	872.08	R172	81 452.48	3	223	183.08
L173	81 525.63	3	222	750.58	R173	81 458.78	3	223	092.18
L174	81 518.22	3	222	628.91	R174	81 462.48	3	222	991.08
L175	81 507.57	3	222	511.68	R175	81 463.68	3	222	873.28
L176	81 445.54	3	221	934.37	R176	81 460.97	3	222	753.88
L177	81 434.86	3	221	834.98	R177	81 454.37	3	222	636.98
L178	81 423.03	3	221	724.77	R178	81 443.17	3	222	515.18
L179	81 410.83	3	221	611.12	R179	81 381.27	3	221	932.93
L180	81 398.29	3	221	494.40	R180	81 268.44	3	220	884.75
L181	81 384.84	3	221	369.10	R181	81 252.66	3	220	770.53
L182	81 338.62	3	220	938.66	R182	81 231.90	3	220	672.76
L183	81 332.46	3	220	881.31	R183	81 211.42	3	220	598.10
L184	81 313.93	3	220	757.90	R184	81 184.37	3	220	524.78
L185	81 288.80	3	220	638.95	R185	81 139.10	3	220	396.01
L186	81 254.40	3	220	521.28	R186	81 107.44	3	220	322.90
L187	81 212.99	3	220	407.32	R187	81 056.98	3	220	228.40
L188	81 163.55	3	220	295.72	R188	80 908.50	3	219	997.51
L189	81 112.23	3	220	196.20	R189	80 832.88	3	219	898.78
L190	81 049.88	3	220	089.99	R190	80 751.47	3	219	845.96
L191	80 994.71	3	219	997.76	R191	80 645.71	3	219	801.42
L192	80 913.33	3	219	830.52	R192	80 609.67	3	219	772.47
L193	80 889.95	3	219	742.82	R193	80 416.79	3	219	964.32
L194	80 894.77	3	219	672.25	R194	80 376.15	3	219	922.83
L195	80 920.08	3	219	569.24	R195	80 337.46	3	219	883.15
L196	80 896.56	3	219	519.50	R196	80 311.74	3	219	856.71
L197	81 065.05	3	219	355.57	R197	80 514.21	3	219	660.71
L198	81 010.20	3	219	297.51	R198	80 494.00	3	219	584.75
L199	80 976.76	3	219	262.21	R199	80 510.14	3	219	483.00
L200	80 930.42	3	219	218.83	R200	80 512.86	3	219	448.72
L201	80 755.04	3	219	347.45	R201	80 515.65	3	219	412.81
L202	80 647.96	3	219	302.09	R202	80 489.55	3	219	325.91
L203	80 585.02	3	219	265.32	R203	80 410.99	3	219	158.25
L204	80 539.30	3	219	219.77	R204	80 164.85	3	218	750.47
					Vel 21 Sheet Van 25 of P886/15				

PADRESERWE KOÖRDINATE / ROAD RESERVE CO-ORDINATES										
LINKERKANT/LEFT HAND SIDE						REGTERKANT/RIGHT HAND SIDE				
	Y		X	WG 27°			Y		X	
L205	80 490.26	3	219 150.20		R205	80 047.81	3	218 556.94		
L206	80 341.78	3	218 919.57		R206	80 046.56	3	218 554.89		
L207	80 276.40	3	218 811.70		R207	79 990.30	3	218 461.90		
L208	80 159.39	3	218 618.23		R208	79 933.75	3	218 368.44		
L209	80 082.09	3	218 490.41		R209	79 843.97	3	218 220.05		
L210	80 025.70	3	218 397.17		R210	79 836.37	3	218 207.50		
L211	79 969.24	3	218 303.81		R211	79 828.68	3	218 194.80		
L212	79 947.87	3	218 268.48		R212	79 731.06	3	218 033.45		
L213	79 940.34	3	218 256.03		R213	79 723.04	3	218 020.19		
L214	79 892.44	3	218 176.84		R214	79 575.61	3	217 776.54		
L215	79 887.74	3	218 169.06		R215	79 521.77	3	217 691.84		
L216	79 842.77	3	218 094.70		R216	79 459.83	3	217 603.54		
L217	79 834.75	3	218 081.44		R217	79 404.21	3	217 530.86		
L218	79 630.26	3	217 743.32		R218	79 340.12	3	217 454.17		
L219	79 575.49	3	217 656.01		R219	79 272.19	3	217 382.85		
L220	79 551.19	3	217 621.21		R220	79 238.68	3	217 348.67		
L221	79 529.88	3	217 590.67		R221	79 107.15	3	217 214.48		
L222	79 516.43	3	217 571.41		R222	78 965.10	3	217 073.11		
L223	79 438.47	3	217 470.00		R223	78 963.77	3	217 071.78		
L224	79 391.78	3	217 409.26		R224	78 694.12	3	216 803.23		
L225	79 325.18	3	217 332.43		R225	78 608.15	3	216 717.87		
L226	79 301.31	3	217 309.95		R226	78 550.61	3	216 664.35		
L227	79 260.89	3	217 271.88		R227	78 522.68	3	216 638.37		
L228	79 165.29	3	217 181.84		R228	78 430.22	3	216 565.52		
L229	79 021.27	3	217 038.39		R229	78 340.27	3	216 505.76		
L230	78 745.80	3	216 764.01		R230	78 243.83	3	216 451.69		
L231	78 719.82	3	216 737.74		R231	78 148.83	3	216 408.85		
L232	78 659.13	3	216 676.36		R232	78 140.15	3	216 404.76		
L233	78 654.54	3	216 671.72		R233	78 029.23	3	216 360.20		
L234	78 564.82	3	216 588.38		R234	77 714.94	3	216 235.17		
L235	78 468.36	3	216 512.55		R235	77 685.11	3	216 223.43		
L236	78 380.89	3	216 440.53		R236	77 563.15	3	216 168.99		
L237	78 276.61	3	216 395.54		R237	77 445.74	3	216 097.05		
L238	78 179.68	3	216 351.23		R238	77 419.15	3	216 076.39		
L239	78 165.28	3	216 344.65		R239	77 342.67	3	216 008.61		
L240	78 052.84	3	216 300.70		R240	77 334.28	3	216 001.17		
L241	77 711.81	3	216 164.63		R241	77 274.73	3	215 937.35		
L242	77 709.75	3	216 163.81		R242	77 274.27	3	215 936.85		
L243	77 594.63	3	216 110.83		R243	77 261.07	3	215 922.71		
L244	77 485.40	3	216 042.81		R244	77 203.88	3	215 847.68		
L245	77 459.39	3	216 023.61		R245	77 195.30	3	215 836.43		
L246	77 403.15	3	215 964.47		R246	77 140.89	3	215 747.82		
L247	77 393.88	3	215 955.98		R247	77 124.98	3	215 728.36		
L248	77 392.71	3	215 954.91		R248	77 123.01	3	215 722.56		
L249	77 337.01	3	215 903.89		R249	77 104.08	3	215 666.84		
L250	77 323.33	3	215 877.43		R250	77 063.68	3	215 568.38		
L251	77 243.34	3	215 797.95		R251	77 033.34	3	215 449.10		
L252	77 233.94	3	215 782.56		R252	77 014.53	3	215 307.60		
L253	77 232.05	3	215 779.48		R253	77 014.04	3	215 275.89		
L254	77 218.02	3	215 750.69		R254	77 012.95	3	215 205.10		
L255	77 193.72	3	215 698.12		R255	77 005.81	3	215 089.03		
						Vel	22	Van	25	P886/15
						Sheet		of		

PADRESERWE KOÖRDINATE / ROAD RESERVE CO-ORDINATES									
LINKERKANT/LEFT HAND SIDE					REGTERKANT/RIGHT HAND SIDE				
	Y		X	WG 27°		Y		X	
L256	77 157.74	3	215	628.80	R256	76 994.40	3	214	986.76
L257	77 122.76	3	215	529.08	R257	76 993.40	3	214	977.75
L258	77 097.59	3	215	421.25	R258	76 969.77	3	214	868.42
L259	77 083.75	3	215	308.58	R259	76 933.52	3	214	761.61
L260	77 076.29	3	215	195.56	R260	76 877.82	3	214	647.81
L261	77 074.80	3	215	163.78	R261	76 803.82	3	214	538.47
L262	77 070.83	3	215	079.45	R262	76 738.96	3	214	460.04
L263	77 064.57	3	215	024.86	R263	76 654.46	3	214	380.55
L264	77 057.50	3	214	963.24	R264	76 560.36	3	214	312.36
L265	77 031.95	3	214	846.92	R265	76 458.46	3	214	254.97
L266	76 991.69	3	214	735.24	R266	76 354.94	3	214	204.99
L267	76 967.16	3	214	668.16	R267	76 273.50	3	214	180.28
L268	76 920.91	3	214	583.43	R268	76 237.40	3	214	167.71
L269	76 830.66	3	214	465.21	R269	76 082.31	3	214	088.71
L270	76 771.91	3	214	400.33	R270	76 004.35	3	214	037.14
L271	76 696.07	3	214	330.94	R271	75 972.40	3	214	021.69
L272	76 613.08	3	214	269.03	R272	75 721.24	3	213	910.82
L273	76 524.44	3	214	215.71	R273	75 590.80	3	213	864.87
L274	76 420.92	3	214	165.67	R274	75 494.45	3	213	884.09
L275	76 348.39	3	214	121.34	R275	75 480.97	3	214	010.40
L276	76 314.94	3	214	100.92	R276	75 463.97	3	214	009.54
L277	76 245.74	3	214	070.66	R277	75 449.74	3	214	008.82
L278	76 172.89	3	214	039.05	R278	75 358.92	3	214	007.70
L279	76 082.30	3	214	002.01	R279	75 374.85	3	213	826.41
L280	75 999.93	3	213	964.23	R280	75 320.02	3	213	764.70
L281	75 928.00	3	213	929.48	R281	75 271.04	3	213	710.78
L282	75 803.72	3	213	854.40	R282	75 097.92	3	213	602.75
L283	75 724.88	3	213	797.25	R283	74 890.80	3	213	503.21
L284	75 583.43	3	213	672.09	R284	74 650.58	3	213	388.34
L285	75 521.58	3	213	652.19	R285	74 616.39	3	213	371.96
L286	75 511.64	3	213	565.84	R286	73 572.33	3	212	871.81
L287	75 512.85	3	213	517.81	R287	73 545.75	3	212	859.08
L288	75 514.50	3	213	453.11	R288	73 498.01	3	212	840.28
L289	75 482.60	3	213	450.72	R289	73 457.12	3	212	816.68
L290	75 482.24	3	213	450.78	R290	72 977.67	3	212	587.28
L291	75 481.84	3	213	450.75	R291	72 870.81	3	212	528.07
L292	75 478.16	3	213	457.82	R292	72 787.16	3	212	474.32
L293	75 471.66	3	213	477.84	R293	72 768.10	3	212	462.07
L294	75 467.76	3	213	504.62	R294	72 669.89	3	212	389.41
L295	75 467.66	3	213	511.02	R295	72 576.66	3	212	310.43
L296	75 451.04	3	213	591.39	R296	72 488.62	3	212	225.41
L297	75 398.55	3	213	630.66	R297	72 406.70	3	212	135.35
L298	75 345.82	3	213	618.09	R298	72 330.82	3	212	039.52
L299	75 282.57	3	213	602.94	R299	72 261.20	3	211	939.22
L300	75 247.80	3	213	591.33	R300	72 162.25	3	211	932.11
L301	74 945.22	3	213	458.51	R301	72 134.48	3	211	999.50
L302	74 866.23	3	213	420.72	R302	72 121.89	3	212	058.08
L303	74 602.96	3	213	294.59	R303	72 110.09	3	212	112.93
L304	73 633.81	3	212	830.32	R304	72 081.25	3	212	484.67
L305	73 576.86	3	212	803.04	R305	72 066.02	3	212	680.91
L306	73 529.82	3	212	775.17	R306	72 008.50	3	212	691.31
					Vel 23 Van of 25 Sheet of P886/15				

PADRESERWE KOÖRDINATE / ROAD RESERVE CO-ORDINATES									
LINKERKANT/LEFT HAND SIDE					REGTERKANT/RIGHT HAND SIDE				
	Y		X	WG 27°		Y		X	
L307	73 456.74	3	212	745.55	R307	72 023.46	3	212	495.13
L308	73 114.35	3	212	581.46	R308	72 064.22	3	211	960.52
L309	73 007.20	3	212	529.50	R309	72 064.20	3	211	955.75
L310	72 904.13	3	212	472.30	R310	72 063.63	3	211	798.25
L311	72 898.09	3	212	468.42	R311	72 051.37	3	211	676.43
L312	72 804.94	3	212	408.55	R312	72 030.63	3	211	560.00
L313	72 710.17	3	212	338.48	R313	71 999.93	3	211	443.74
L314	72 620.22	3	212	262.33	R314	71 959.98	3	211	329.78
L315	72 535.32	3	212	180.45	R315	71 906.79	3	211	209.91
L316	72 456.26	3	212	093.24	R316	71 906.48	3	211	209.20
L317	72 383.17	3	212	000.84	R317	71 775.38	3	210	928.30
L318	72 316.00	3	211	903.92	R318	71 761.44	3	210	898.70
L319	72 253.34	3	211	798.54	R319	71 665.65	3	210	694.12
L320	72 288.95	3	211	715.98	R320	71 658.06	3	210	683.90
L321	72 308.85	3	211	647.84	R321	71 653.31	3	210	673.70
L322	72 313.86	3	211	577.79	R322	71 650.76	3	210	661.54
L323	72 314.41	3	211	494.92	R323	71 606.43	3	210	566.86
L324	72 283.61	3	211	395.29	R324	71 591.09	3	210	534.11
L325	72 195.15	3	211	284.07	R325	71 256.06	3	209	818.53
L326	72 042.58	3	211	187.21	R326	71 214.08	3	209	728.88
L327	71 925.24	3	211	072.35	R327	71 101.92	3	209	511.62
L328	71 876.89	3	210	992.71	R328	71 055.88	3	209	435.56
L329	71 821.22	3	210	883.30	R329	71 003.85	3	209	363.22
L330	71 810.56	3	210	862.80	R330	70 979.60	3	209	331.15
L331	71 767.96	3	210	778.72	R331	70 948.25	3	209	346.56
L332	71 717.07	3	210	675.69	R332	70 946.70	3	209	342.80
L333	71 716.98	3	210	662.77	R333	70 935.11	3	209	315.15
L334	71 712.31	3	210	652.52	R334	70 927.33	3	209	296.67
L335	71 701.73	3	210	637.06	R335	70 948.08	3	209	299.93
L336	71 598.56	3	210	416.65	R336	70 933.75	3	209	226.78
L337	71 579.55	3	210	376.06	R337	70 927.81	3	209	183.88
L338	71 546.20	3	210	293.04	R338	70 901.75	3	209	105.06
L339	71 494.93	3	210	182.80	R339	70 880.84	3	209	045.04
L340	71 414.36	3	210	017.67	R340	70 853.86	3	208	988.14
L341	71 414.36	3	210	017.67	R341	70 785.66	3	208	851.96
L342	71 321.12	3	209	822.90	R342	70 754.08	3	208	796.98
L343	71 321.01	3	209	822.70	R343	70 663.02	3	208	634.16
L344	71 202.50	3	209	567.26	R344	70 585.96	3	208	482.17
L345	71 135.64	3	209	397.73	R345	70 509.64	3	208	331.65
L346	71 111.05	3	209	305.78	R346	70 407.82	3	208	130.81
L347	71 097.73	3	209	257.49	R347	70 373.61	3	208	063.46
L348	71 097.13	3	209	234.53	R348	70 292.74	3	207	903.09
L349	71 180.23	3	209	225.11	R349	70 211.53	3	207	741.52
L350	71 204.78	3	209	221.89	R350	70 185.42	3	207	689.66
L351	71 195.04	3	209	191.26	R351	70 139.40	3	207	602.62
L352	71 144.90	3	209	193.59	R352	70 069.14	3	207	496.97
L353	71 112.63	3	209	197.45	R353	70 038.70	3	207	458.97
L354	71 060.66	3	209	186.49	R354	69 919.64	3	207	335.51
L355	70 962.14	3	209	041.13	R355	69 859.54	3	207	289.83
L356	70 939.69	3	209	006.20	R356	69 670.33	3	207	174.84
L357	70 859.52	3	208	871.66	R357	69 647.41	3	207	156.66
					Vel 24 Sheet Van of 25 P886/15				

PADRESERWE KOÖRDINATE / ROAD RESERVE CO-ORDINATES							
LINKERKANT/LEFT HAND SIDE				REGTERKANT/RIGHT HAND SIDE			
	Y	X	WG 27°		Y	X	
L358	70 830.13	3 208 814.16		R358	69 579.36	3 207 153.11	
L359	70 822.84	3 208 799.30		R359	69 520.67	3 207 153.69	
L360	70 753.34	3 208 656.30		R360	69 460.11	3 207 157.03	
L361	70 735.34	3 208 621.30		R361	69 401.33	3 207 161.56	
L362	70 673.34	3 208 495.30		R362	69 366.99	3 207 159.98	
L363	70 592.17	3 208 333.00		R363	69 363.49	3 207 159.27	
L364	70 481.69	3 208 121.76		R364	69 317.62	3 207 150.04	
L365	70 313.99	3 207 800.97		R365	69 256.90	3 207 131.09	
L366	70 244.99	3 207 655.59		R366	69 200.36	3 207 102.54	
L367	70 187.70	3 207 553.05		R367	69 148.56	3 207 064.70	
L368	70 128.02	3 207 451.27		R368	69 082.86	3 207 006.89	
L369	70 114.54	3 207 432.63		R369	67 941.90	3 206 722.37	
L370	70 081.50	3 207 391.66		R370	67 376.23	3 206 579.23	
L371	70 021.35	3 207 329.33		R371	66 936.62	3 206 468.73	
L372	70 003.66	3 207 310.86		R372	66 899.14	3 206 481.99	
L373	69 946.51	3 207 251.75		R373	66 880.25	3 206 477.39	
L374	69 865.87	3 207 179.90		R374	66 829.08	3 206 441.70	
L375	69 789.98	3 207 142.02		R375	66 540.28	3 206 369.11	
L376	69 782.33	3 207 125.84		R376	65 614.02	3 206 136.29	
L377	69 744.33	3 207 119.84		R377	65 162.40	3 206 022.28	
L378	69 571.93	3 207 058.41		R378	65 123.83	3 206 012.55	
L379	69 400.33	3 207 006.85		R379	65 079.54	3 206 001.45	
L380	69 360.88	3 207 003.47		R380	65 078.72	3 205 999.59	
L381	69 277.37	3 206 964.53		R381	64 406.78	3 205 832.43	
L382	69 227.06	3 206 932.92		R382	64 405.87	3 205 829.91	
L383	69 154.13	3 206 867.71		R383	64 272.02	3 205 798.50	
L384	68 951.03	3 206 654.33		R384	63 949.73	3 205 724.05	
L385	68 895.54	3 206 591.24		R385	63 913.40	3 205 719.21	
L386	68 866.67	3 206 614.44		R386	63 873.46	3 205 717.20	
L387	68 941.90	3 206 712.71		R387	63 654.91	3 205 720.21	
L388	68 988.05	3 206 784.26		R388	63 594.82	3 205 778.24	
L389	69 035.09	3 206 894.93		R389	63 563.13	3 205 848.70	
L390	69 050.37	3 206 936.51		R390	63 560.54	3 205 847.41	
L391	68 805.54	3 206 874.76		R391	63 532.66	3 205 833.54	
L392	68 784.63	3 206 869.48		R392	63 563.89	3 205 762.45	
L393	67 931.04	3 206 654.18		R393	63 569.81	3 205 693.92	
L394	67 518.83	3 206 551.32		R394	63 437.70	3 205 605.50	
L395	66 508.03	3 206 296.53		R395	63 398.13	3 205 584.17	
L396	65 480.73	3 206 037.55		R396	63 391.30	3 205 580.48	
L397	65 129.53	3 205 950.46		R397	63 349.92	3 205 563.02	
L398	65 091.07	3 205 940.92		R398	63 262.78	3 205 530.14	
L399	65 042.26	3 205 928.90		R399	63 040.88	3 205 446.39	
L400	64 243.26	3 205 725.42		R400	62 523.83	3 205 280.38	
L401	64 188.31	3 205 708.69		LINERKANT/LEFT HAND SIDE			
L402	63 948.36	3 205 635.66		L409	63 543.13	3 205 502.60	
L403	63 902.25	3 205 618.19		L410	63 507.56	3 205 503.21	
L404	63 841.80	3 205 585.82		L411	63 446.84	3 205 496.98	
L405	63 761.09	3 205 530.86		L412	63 221.27	3 205 430.92	
L406	63 780.57	3 205 409.31		L413	62 989.03	3 205 362.97	
L407	63 739.71	3 205 410.15		L414	62 544.31	3 205 220.27	
L408	63 672.81	3 205 500.14					
				Vel Sheet	25	Van of 25	P886/15