

DEPARTEMENT VAN VERVOER

NO. 1009

12 SEPTEMBER 2016


**DIE SUID-AFRIKAANSE NASIONALE
PADAGENTSKAP MSB BEPERK**

Registrasie No: 1998/009584/30


**VERKLARING VAN BESTAANDE PROVINSIALE PAD – P166 SEKSIES 1 EN 2 AS
NASIONALE PAD R40 SEKSIE 2X – DISTRIKT VAN NELSPRUIT, IN DIE PROVINSIE VAN
MPUMALANGA.**

Kragtens Artikel 40(1)(a) van die Wet op die Suid-Afrikaanse Nasionale Padagentskap Beperk en op Nasionale Paaie, Wet 1998 (Wet No. 7 van 1998), verklaar ek hiermee Roete R40 Seksie 2X, ook bekend as Provinsiale Pad P166 Seksies 1 en 2, soos verklaar deur Administrateurskennisgewings No. 930 van 1984, No. 286 van 1988, No. 287 van 1988, No. 125 van 2008 en alle ander Administrateurskennisgewings wat betrekking op hierdie gedeelte van die pad mag hê, soos aangedui op die bygaande velle 1 tot 13 van Plan No. P806/12, as 'n Nasionale Pad.


(Nasionale Pad R40 Seksie 2X: Maggiesdal – N4 Seksie 7)**MINISTER VAN VERVOER**

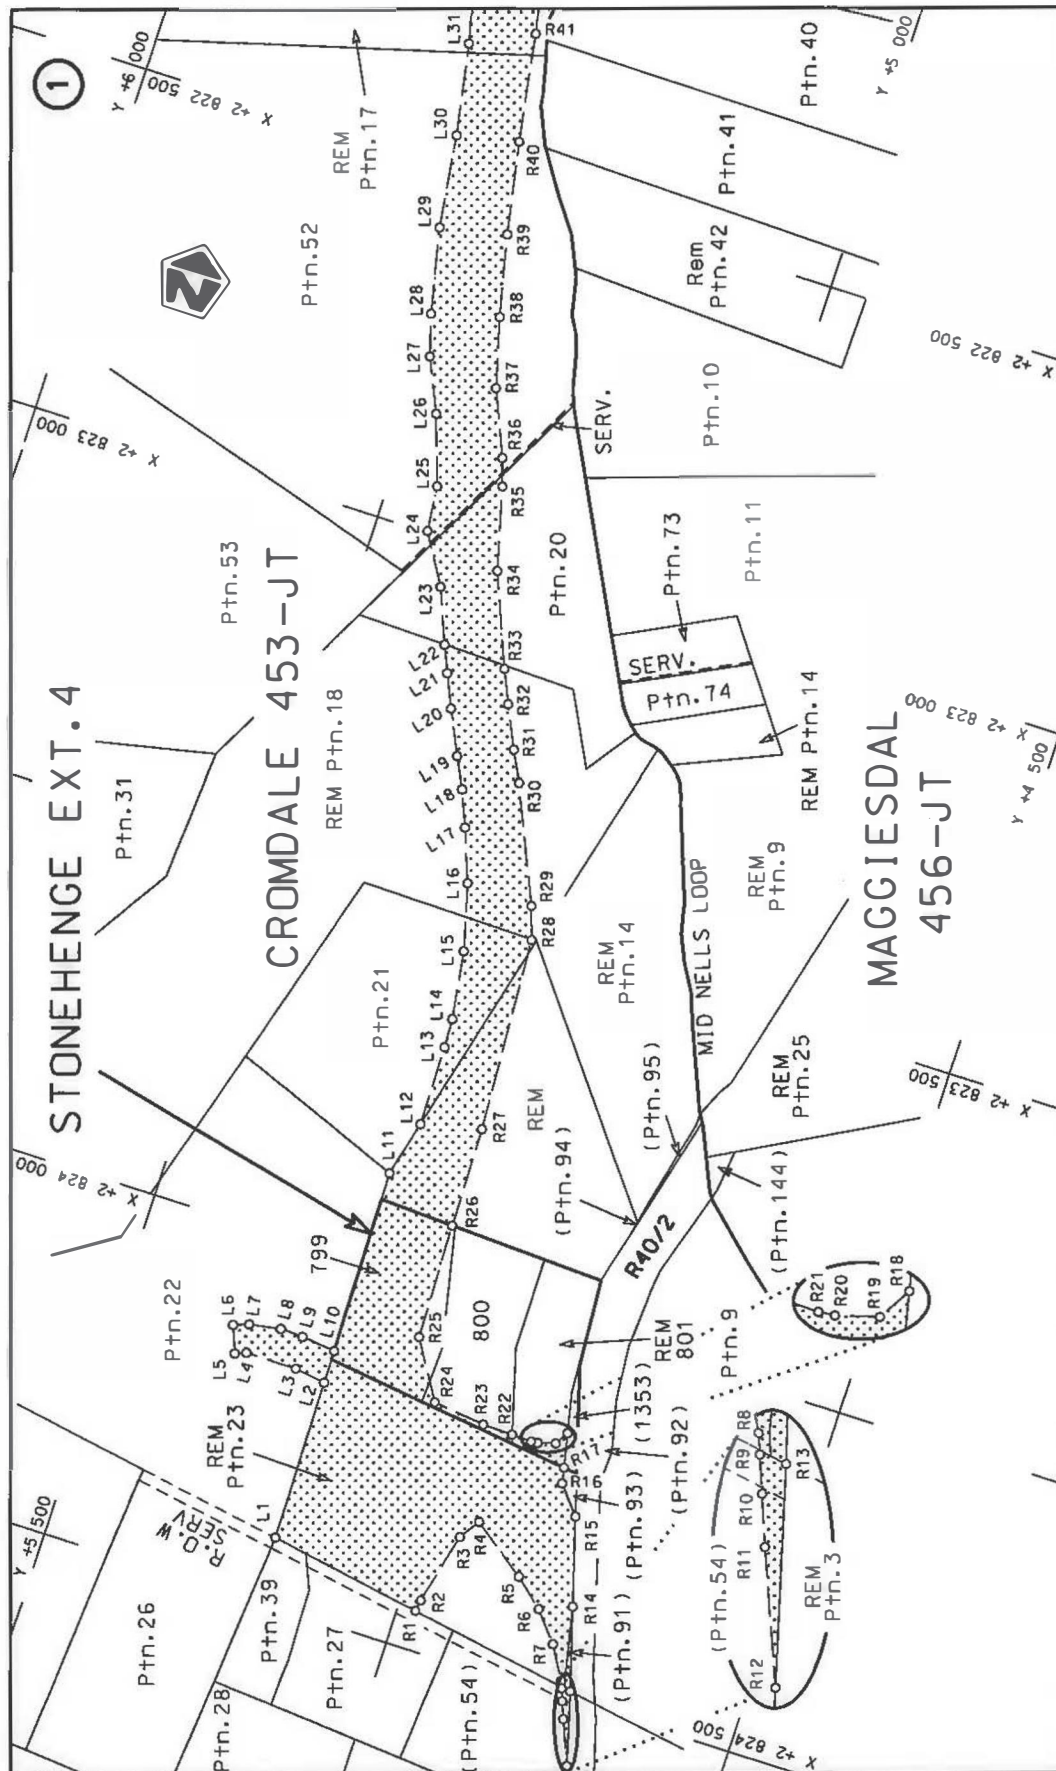


Die Suid Afrikaanse Nasionale Podogentskop MSB Bpk The South African National Roads Agency SOC Ltd	Die figuur getoon The figure shown	stel die padreserwe voor van 'n gedeelte represents the road reserve of a portion van Nasionale Roete R40 of National Route R40 Section	2X	Plan P806/12	Vel Sheet 1 of 13
---	---------------------------------------	--	----	--------------	-------------------

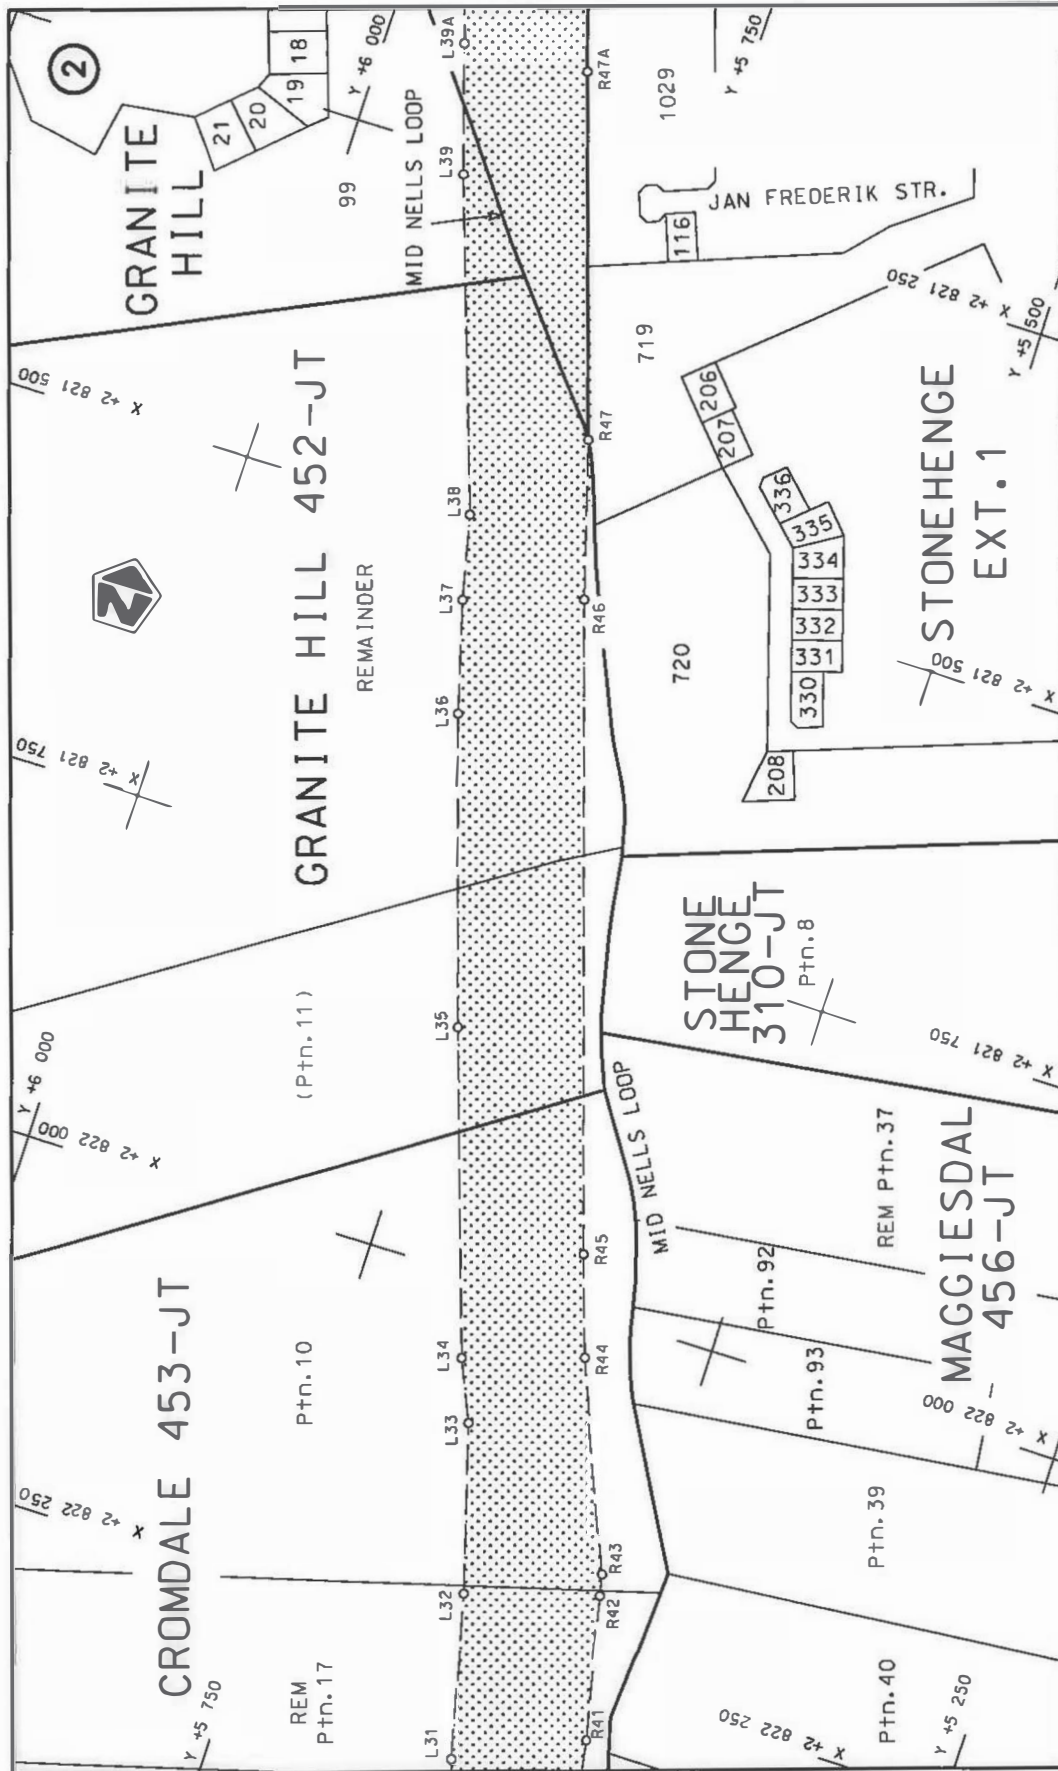



Die Suid Afrikaanse Nasionale Podogentskop MSB Bpk The South African National Roads Agency SOC Ltd	Die figuur getoon The figure shown	 steldie padreserwe voor van 'n gedeelte represents the road reserve of a portion van Nasionale Roete R40 of National Route	Vel Sheet 2 of 13 Plan P806/12
---	---------------------------------------	--	--

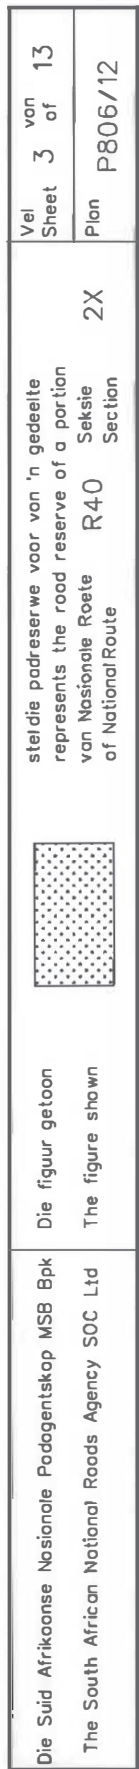

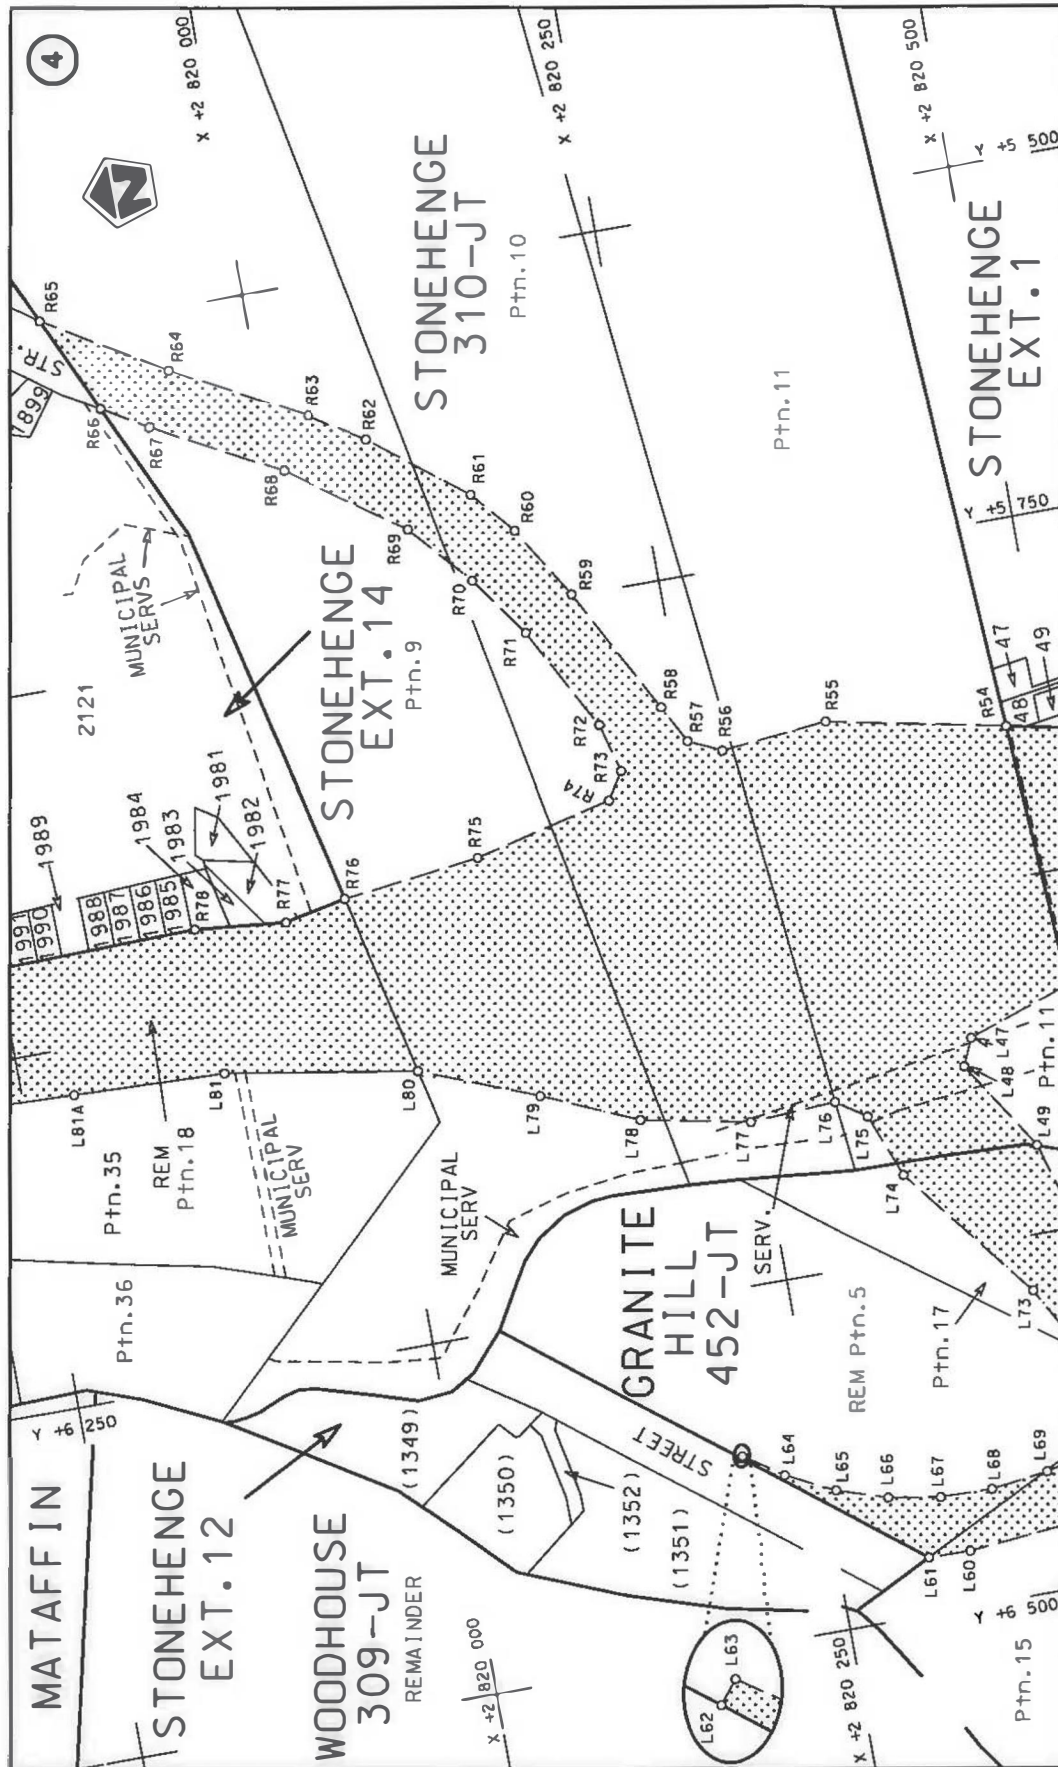


Die Suid Afrikaanse Nasionale Podogentskap MSB Bpk The South African National Roads Agency SOC Ltd	Die figuur getoon The figure shown		steldie padreserwe voor van 'n gedeelte represents the road reserve of a portion van Nasionale Roete of National Route	Vel Sheet 4 von of 13	2X Seksie Section	R40 Roete Route	Plan P806/12
---	---------------------------------------	---	---	--------------------------------	-------------------------	-----------------------	-----------------

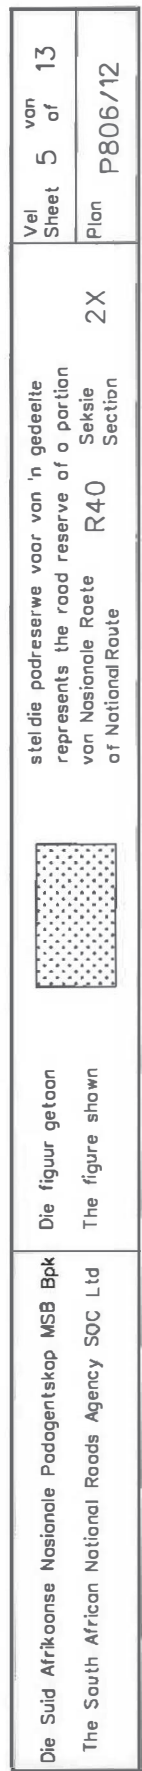


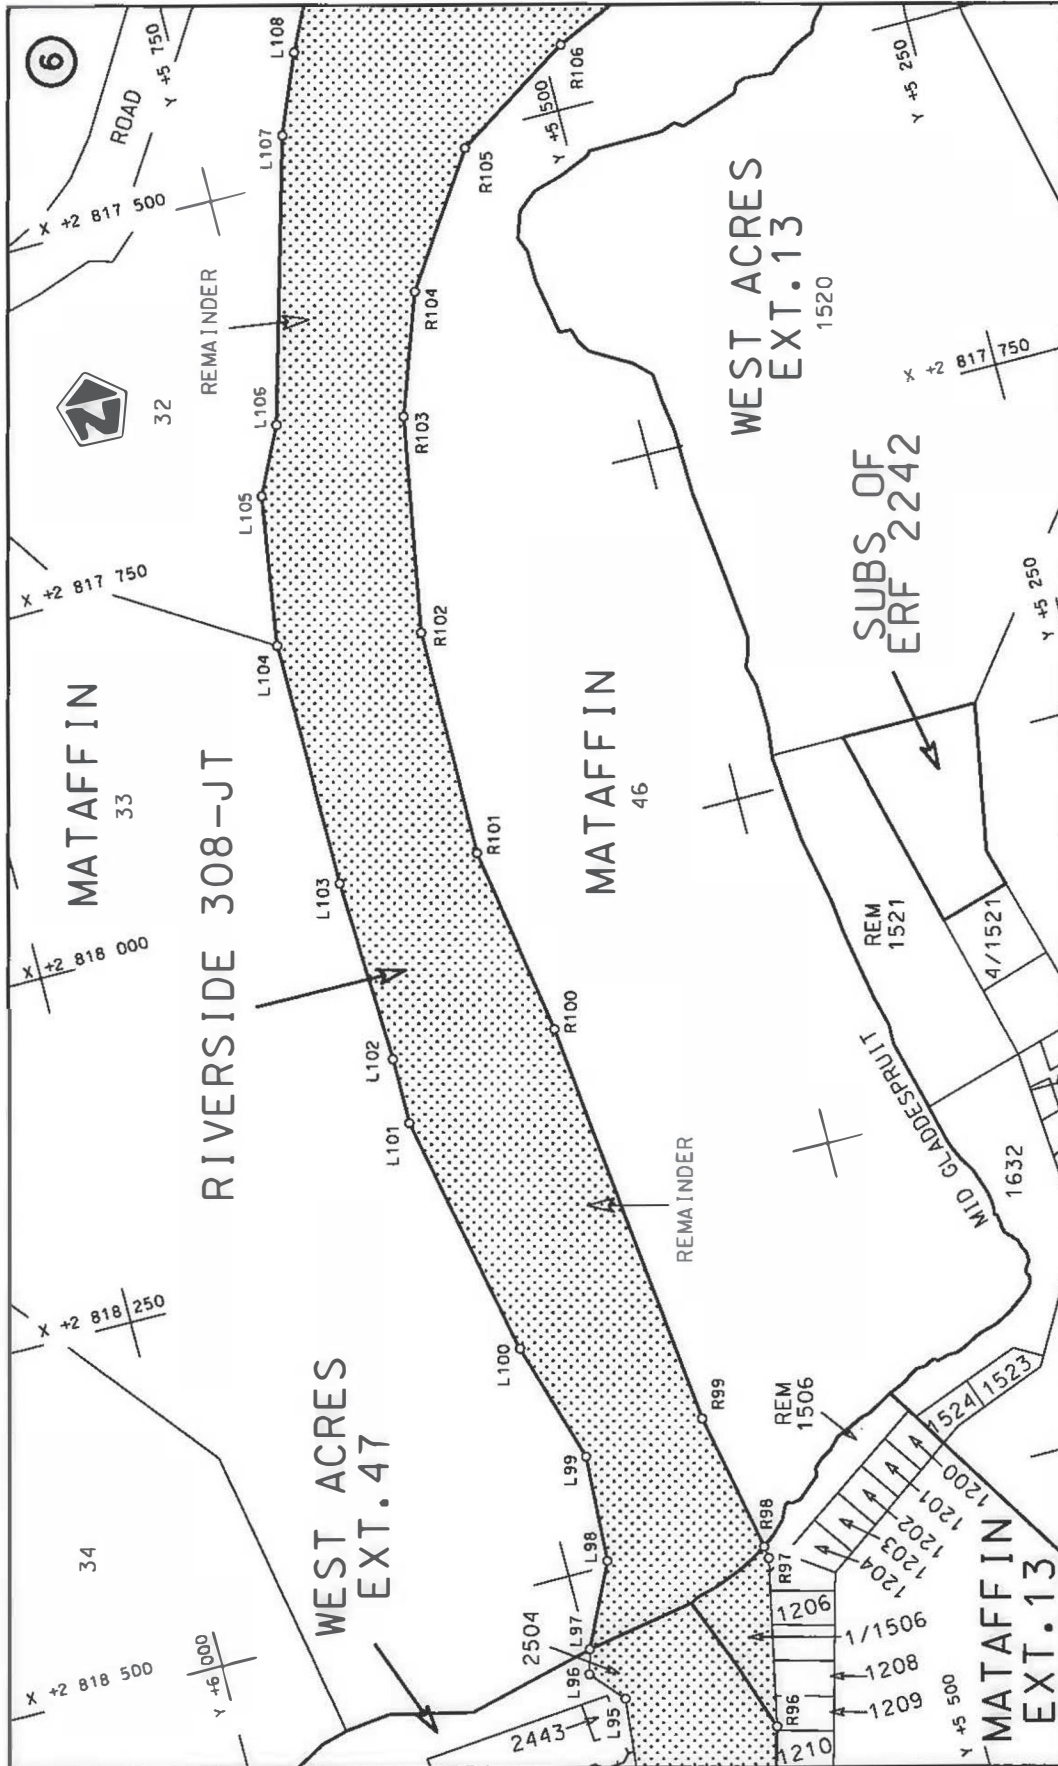


Die Suid Afrikaanse Nasionale Podagentskop MSB Bpk	Die figuur getoon		steldie podreserwe voor van 'n gedeelte represents the road reserve of a portion van Nasionale Roete R40 Sektie of National Route of National Route	Vel Sheet 6 of 13
The South African National Roads Agency SOC Ltd	The figure shown			2X Plan P806/12

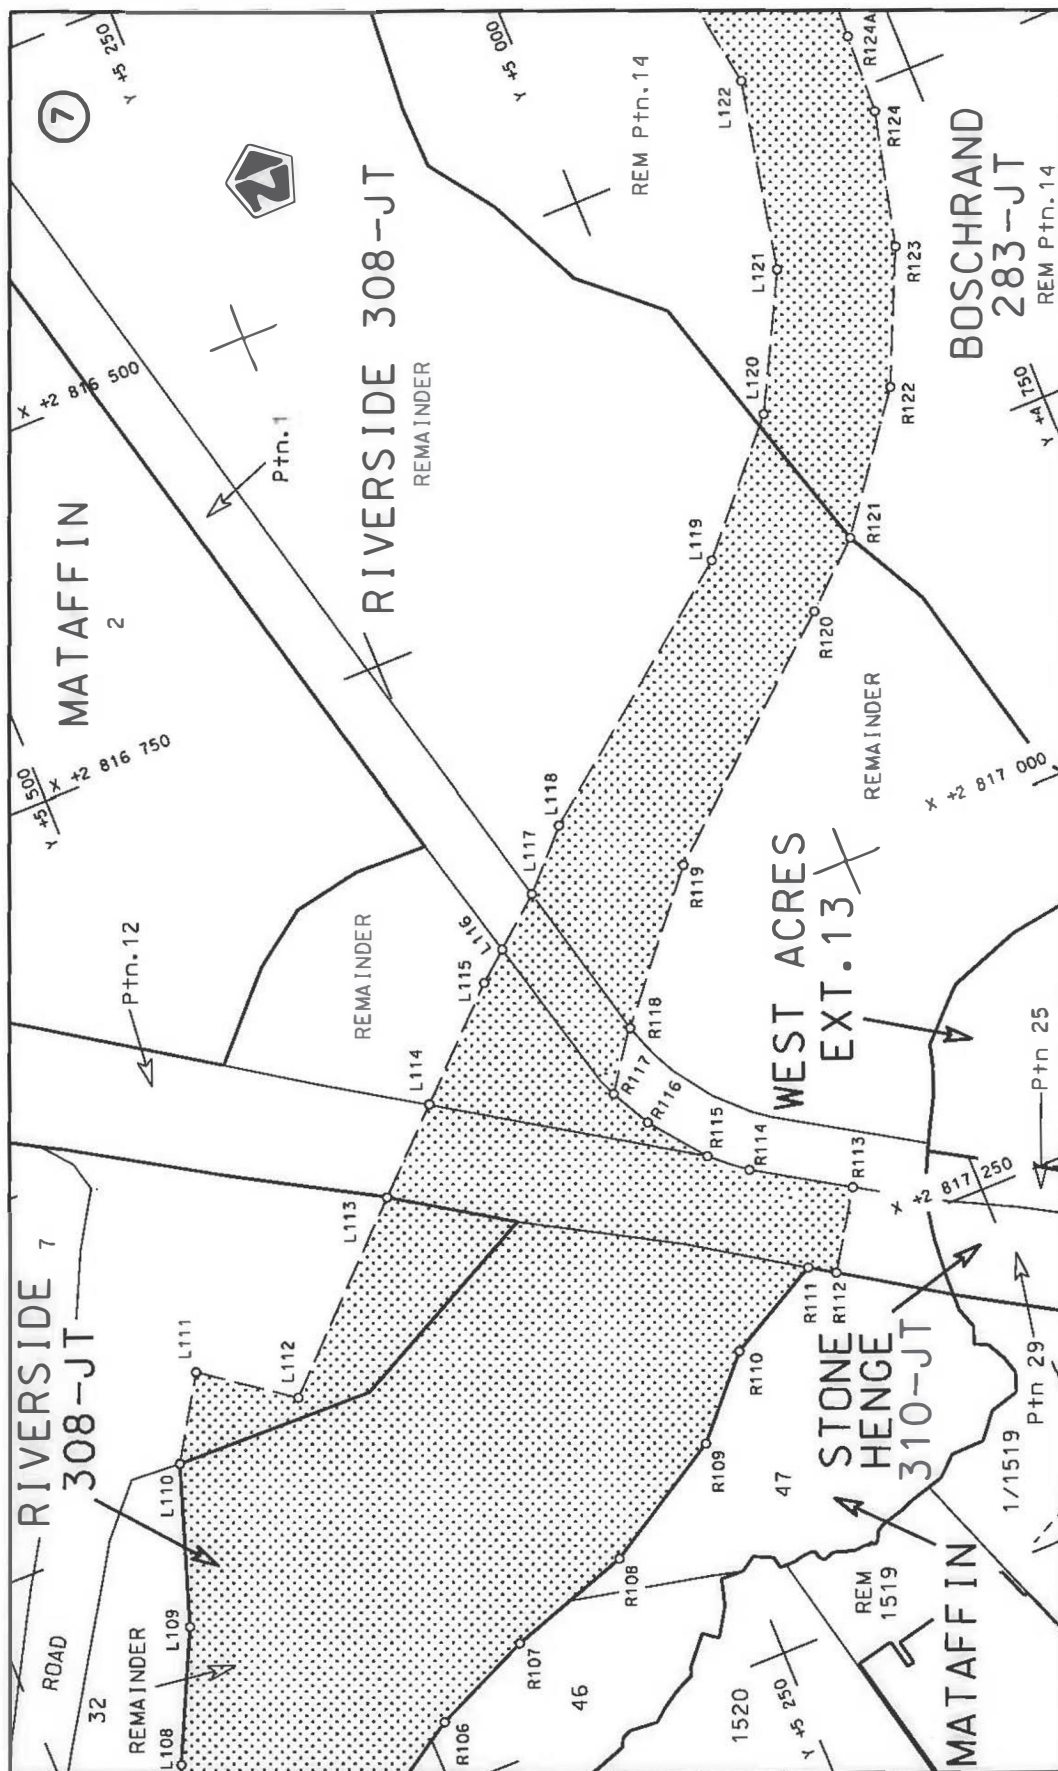

Die Suid Afrikaanse Nasionale Padagentskap MSB Bpk The South African National Roads Agency SOC Ltd	Die figuur getoon The figure shown		stel die podreserwe voor van 'n gedeelte represents the road reserve of a portion van Nasionale Roete of National Route	Vel Sheet 7 of 13	2X Seksie Section	R40	Plan P806/12
---	---------------------------------------	---	--	----------------------	-------------------------	-----	--------------

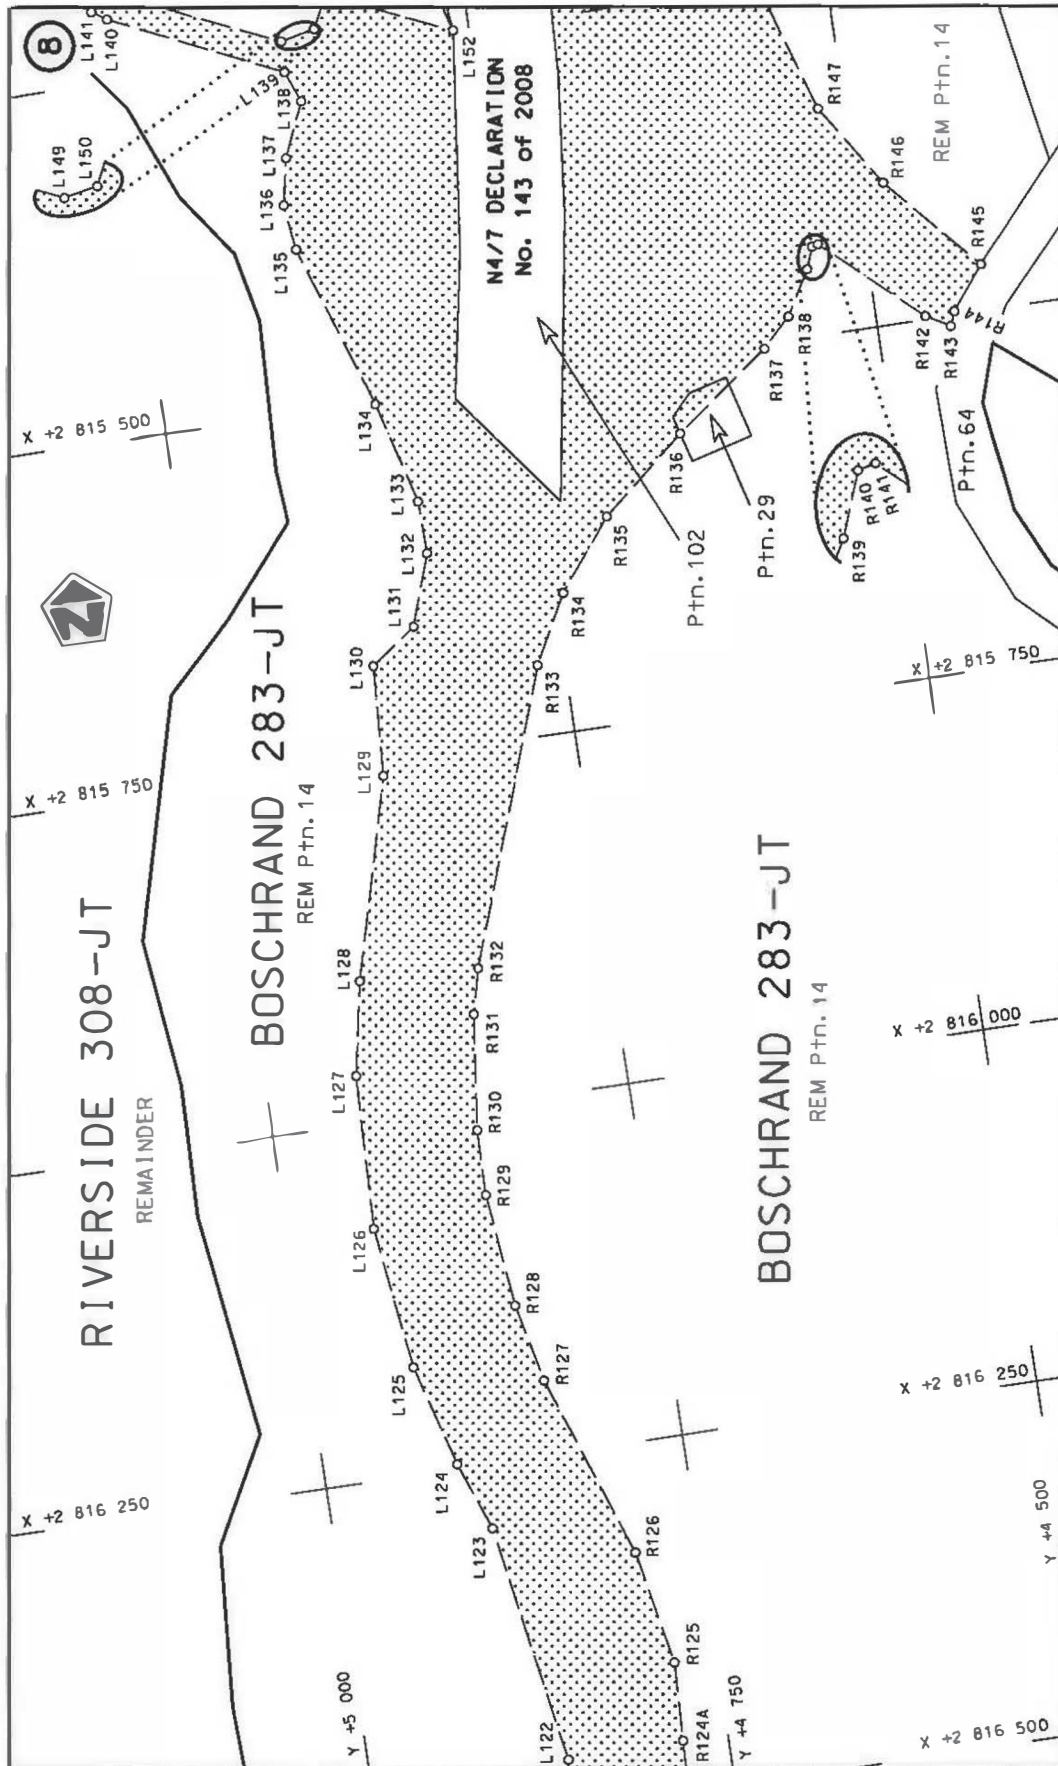

Die Suid Afrikaanse Nasionale Padogentskap MSB Bpk The South African National Roads Agency SOC Ltd	Die figuur getoon The figure shown		stelt die padreserwe voor van 'n gedeelte represents the road reserve of a portion van Nasionale Roete R40 of National Route	Vel Sheet 8 of 13 Plan P806/12
---	---------------------------------------	--	---	---

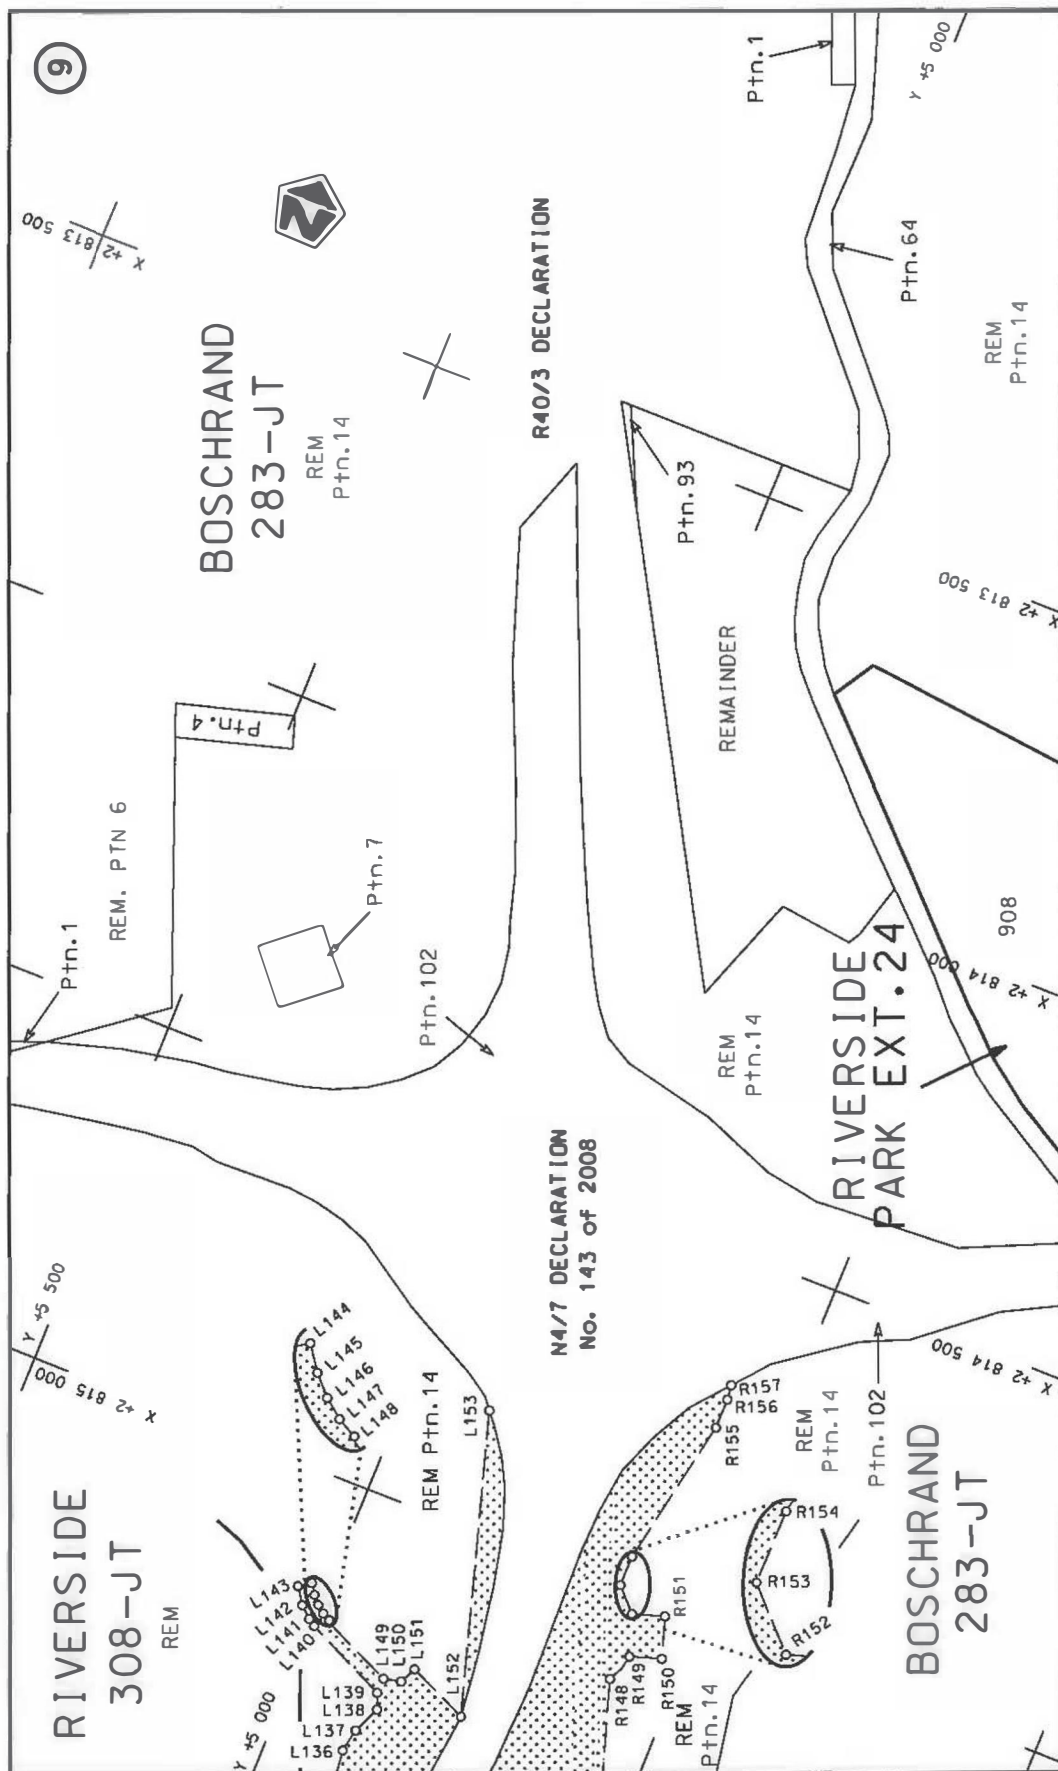

Die Suid Afrikaanse Nasionale Padagentskap MSB Bpk The South African National Roads Agency SOC Ltd	Die figuur getoon The figure shown		stel die padreserwe voor van 'n gedeelte represents the road reserve of a portion van Nasionale Roete R40 of National Route	Vel Sheet 9 of 13 Plan P806/12
---	---------------------------------------	---	--	--------------------------------------

PADRESERWE KOÖRDINATE / ROAD RESERVE CO-ORDINATES						
LINKERKANT/LEFT HAND SIDE				REGTERKANT/RIGHT HAND SIDE		
	Y	X	WG 31°		Y	X
L1	5 192.40	2 824 406.69		R1	4 975.05	2 824 444.70
L2	5 195.33	2 824 179.26		R2	4 972.33	2 824 428.41
L3	5 238.96	2 824 172.52		R3	4 947.97	2 824 327.08
L4	5 310.83	2 824 171.87		R4	4 928.88	2 824 298.78
L5	5 325.92	2 824 177.73		R5	4 852.02	2 824 354.90
L6	5 340.48	2 824 140.20		R6	4 811.67	2 824 389.76
L7	5 319.56	2 824 132.84		R7	4 777.67	2 824 430.56
L8	5 275.99	2 824 125.58		R8	4 750.77	2 824 476.36
L9	5 243.85	2 824 127.26		R9	4 747.15	2 824 485.76
L10	5 195.93	2 824 132.60		R10	4 740.55	2 824 502.89
L11	5 199.27	2 823 871.15		R11	4 731.59	2 824 526.18
L12	5 179.24	2 823 792.27		R12	4 706.68	2 824 587.36
L13	5 180.77	2 823 679.10		R13	4 734.25	2 824 486.20
L14	5 182.65	2 823 638.23		R14	4 767.59	2 824 371.99
L15	5 196.95	2 823 542.68		R15	4 803.08	2 824 250.46
L16	5 221.55	2 823 450.05		R16	4 834.93	2 824 211.90
L17	5 249.08	2 823 376.77		R17	4 839.21	2 824 190.05
L18	5 269.43	2 823 326.93		R18	4 849.55	2 824 142.56
L19	5 290.35	2 823 285.69		R19	4 860.81	2 824 161.35
L20	5 318.80	2 823 224.76		R20	4 884.98	2 824 168.27
L21	5 339.17	2 823 179.07		R21	4 894.39	2 824 169.16
L22	5 354.91	2 823 142.29		R22	4 922.52	2 824 168.24
L23	5 385.55	2 823 066.44		R23	4 965.57	2 824 166.83
L24	5 427.36	2 822 997.46		R24	5 039.81	2 824 157.92
L25	5 433.69	2 822 933.52		R25	5 088.69	2 824 077.26
L26	5 466.44	2 822 836.93		R26	5 093.11	2 823 914.37
L27	5 499.97	2 822 763.09		R27	5 095.53	2 823 772.86
L28	5 517.00	2 822 705.53		R28	5 111.59	2 823 498.80
L29	5 543.16	2 822 586.63		R29	5 126.59	2 823 453.16
L30	5 561.05	2 822 456.23		R30	5 196.45	2 823 294.16
L31	5 584.71	2 822 328.36		R31	5 217.37	2 823 252.92
L32	5 613.13	2 822 214.44		R32	5 244.70	2 823 194.60
L33	5 646.61	2 822 099.19		R33	5 265.07	2 823 148.91
L34	5 665.05	2 822 057.10		R34	5 317.37	2 823 020.97
L35	5 738.79	2 821 836.36		R35	5 346.97	2 822 905.94
L36	5 805.79	2 821 626.81		R36	5 359.47	2 822 867.94
L37	5 827.30	2 821 549.70		R37	5 398.45	2 822 777.33
L38	5 840.82	2 821 491.02		R38	5 424.26	2 822 680.71
L39	5 918.52	2 821 264.43		R39	5 450.19	2 822 567.09
L40	5 963.56	2 821 123.56		R40	5 474.94	2 822 438.13
L41	5 994.87	2 821 028.56		R41	5 500.21	2 822 286.83
L42	6 022.85	2 820 933.44		R42	5 522.00	2 822 187.25
L43	6 043.77	2 820 821.49		R43	5 525.17	2 822 172.33
L44	6 055.71	2 820 664.26		R44	5 583.17	2 822 030.81
L45	6 066.25	2 820 564.43		R45	5 606.27	2 821 961.86
L46	6 077.53	2 820 490.24		R46	5 746.37	2 821 523.72
L47	6 105.48	2 820 407.12		R47	5 778.28	2 821 415.29
L48	6 124.33	2 820 398.75		R48	5 885.12	2 821 086.47
L49	6 187.98	2 820 439.04		R49	5 921.72	2 820 927.96
L50	6 304.88	2 820 473.93		R50	5 933.18	2 820 818.89
L51	6 351.66	2 820 498.87		R51	5 913.00	2 820 756.79
				Vel Sheet	10 Van of	13 P806/12

PADRESERWE KOÖRDINATE / ROAD RESERVE CO-ORDINATES									
LINKERKANT/LEFT HAND SIDE					REGTERKANT/RIGHT HAND SIDE				
	Y	X	WG 31°			Y	X		
L52	6 412.25	2 820	529.74	R52	5 906.65	2 820	574.48		
L53	6 472.13	2 820	560.21	R53	5 905.99	2 820	533.83		
L54	6 598.66	2 820	623.61	R54	5 894.45	2 820	469.87		
L55	6 606.17	2 820	582.33	R55	5 868.35	2 820	346.27		
L56	6 564.05	2 820	560.21	R56	5 875.73	2 820	272.10		
L57	6 477.20	2 820	514.59	R57	5 864.72	2 820	249.66		
L58	6 437.46	2 820	485.48	R58	5 837.99	2 820	236.04		
L59	6 454.62	2 820	413.85	R59	5 748.59	2 820	188.96		
L60	6 460.75	2 820	342.57	R60	5 697.42	2 820	157.63		
L61	6 460.10	2 820	313.39	R61	5 666.93	2 820	131.74		
L62	6 367.81	2 820	196.91	R62	5 615.38	2 820	066.80		
L63	6 366.57	2 820	197.89	R63	5 592.02	2 820	029.87		
L64	6 385.00	2 820	224.41	R64	5 543.17	2 819	940.67		
L65	6 401.83	2 820	257.68	R65	5 493.16	2 819	858.64		
L66	6 413.43	2 820	292.69	R66	5 562.77	2 819	890.41		
L67	6 419.74	2 820	328.98	R67	5 580.09	2 819	920.64		
L68	6 420.68	2 820	365.37	R68	5 627.10	2 820	006.78		
L69	6 415.49	2 820	405.54	R69	5 683.05	2 820	084.50		
L70	6 400.79	2 820	466.88	R70	5 726.71	2 820	122.16		
L71	6 359.13	2 820	455.56	R71	5 769.56	2 820	152.57		
L72	6 340.87	2 820	447.35	R72	5 842.59	2 820	191.77		
L73	6 288.31	2 820	418.35	R73	5 877.17	2 820	201.01		
L74	6 191.83	2 820	343.38	R74	5 895.59	2 820	189.07		
L75	6 146.79	2 820	326.04	R75	5 918.78	2 820	091.46		
L76	6 132.64	2 820	305.35	R76	5 930.53	2 819	995.24		
L77	6 136.03	2 820	245.38	R77	5 939.62	2 819	952.01		
L78	6 120.76	2 820	170.60	R78	5 933.11	2 819	889.17		
L79	6 091.78	2 820	104.99	R79	5 936.21	2 819	747.12		
L80	6 058.99	2 820	024.10	R80	5 935.71	2 819	709.99		
L81	6 036.48	2 819	891.56	R81	5 933.65	2 819	559.09		
L82	6 030.13	2 819	710.59	R82	5 929.80	2 819	502.31		
L83	6 023.96	2 819	615.10	R83	5 917.74	2 819	440.33		
L84	6 016.46	2 819	546.10	R84	5 892.76	2 819	327.94		
L85	6 015.38	2 819	505.92	R85	5 870.05	2 819	264.83		
L86	6 017.03	2 819	419.82	R86	5 754.33	2 818	998.86		
L87	6 002.83	2 819	343.62	R87	5 737.16	2 818	947.86		
L88	5 971.61	2 819	272.95	R88	5 714.21	2 818	922.18		
L89	5 947.87	2 819	222.10	R89	5 480.62	2 818	888.00		
L90	5 890.79	2 819	078.15	R90	5 487.79	2 818	848.47		
L91	5 837.37	2 818	960.84	R91	5 701.51	2 818	879.11		
L92	5 805.26	2 818	888.67	R92	5 708.50	2 818	862.78		
L93	5 772.91	2 818	799.47	R93	5 688.92	2 818	804.63		
L94	5 742.93	2 818	689.11	R94	5 666.83	2 818	725.66		
L95	5 733.39	2 818	593.08	R95	5 649.55	2 818	684.10		
L96	5 753.20	2 818	570.24	R96	5 636.82	2 818	638.49		
L97	5 748.60	2 818	553.32	R97	5 612.76	2 818	522.50		
L98	5 721.22	2 818	496.19	R98	5 613.78	2 818	513.71		
L99	5 717.14	2 818	421.40	R99	5 632.97	2 818	415.64		
L100	5 742.81	2 818	336.24	R100	5 663.40	2 818	124.63		
L101	5 777.83	2 818	162.93	R101	5 684.80	2 817	990.92		
L102	5 777.68	2 818	116.52	R102	5 683.90	2 817	831.53		
					Vel	11	Van	13	P806/12
					Sheet		of		

PADRESERWE KOÖRDINATE / ROAD RESERVE CO-ORDINATES						
LINKERKANT/LEFT HAND SIDE				REGTERKANT/RIGHT HAND SIDE		
	Y	X	WG 31°		Y	X
L103	5 782.47	2 817 987.44		R103	5 657.64	2 817 681.12
L104	5 783.03	2 817 815.10		R104	5 628.24	2 817 597.94
L105	5 767.11	2 817 710.43		R105	5 569.41	2 817 508.87
L106	5 744.69	2 817 664.52		R106	5 486.78	2 817 455.43
L107	5 690.22	2 817 468.20		R107	5 417.67	2 817 423.80
L108	5 667.89	2 817 413.65		R108	5 331.11	2 817 395.05
L109	5 625.66	2 817 326.09		R109	5 244.75	2 817 343.01
L110	5 588.95	2 817 217.23		R110	5 198.68	2 817 291.59
L111	5 554.36	2 817 161.76		R111	5 132.06	2 817 255.15
L112	5 494.64	2 817 205.47		R112	5 115.40	2 817 265.94
L113	5 384.45	2 817 098.34		R113	5 082.19	2 817 214.45
L114	5 332.95	2 817 048.79		R114	5 144.05	2 817 175.90
L115	5 265.60	2 816 983.98		R115	5 167.59	2 817 155.92
L116	5 245.20	2 816 966.89		R116	5 197.29	2 817 118.23
L117	5 211.44	2 816 938.60		R117	5 211.74	2 817 090.61
L118	5 175.83	2 816 901.04		R118	5 183.54	2 817 052.07
L119	5 007.04	2 816 769.10		R119	5 105.95	2 816 959.73
L120	4 934.75	2 816 687.46		R120	4 954.41	2 816 829.35
L121	4 887.85	2 816 596.57		R121	4 912.05	2 816 790.80
L122	4 861.36	2 816 463.99		R122	4 846.44	2 816 703.03
L123	4 889.26	2 816 295.17		R123	4 806.04	2 816 612.61
L124	4 906.99	2 816 246.78		R124	4 783.70	2 816 518.86
L125	4 927.25	2 816 174.52		R125	4 779.08	2 816 407.38
L126	4 940.21	2 816 074.09		R126	4 794.15	2 816 326.82
L127	4 936.36	2 815 965.95		R127	4 838.42	2 816 197.68
L128	4 923.91	2 815 900.45		R128	4 850.54	2 816 142.56
L129	4 886.33	2 815 760.54		R129	4 859.25	2 816 062.48
L130	4 881.82	2 815 683.10		R130	4 858.40	2 816 016.40
L131	4 849.83	2 815 659.88		R131	4 848.65	2 815 935.43
L132	4 832.91	2 815 610.28		R132	4 840.81	2 815 903.82
L133	4 833.68	2 815 573.35		R133	4 768.24	2 815 699.90
L134	4 853.18	2 815 501.05		R134	4 743.28	2 815 652.40
L135	4 891.57	2 815 385.27		R135	4 705.69	2 815 603.62
L136	4 895.55	2 815 353.18		R136	4 646.89	2 815 553.46
L137	4 889.20	2 815 320.69		R137	4 580.18	2 815 503.41
L138	4 872.84	2 815 282.56		R138	4 560.22	2 815 483.53
L139	4 881.27	2 815 260.51		R139	4 542.45	2 815 452.59
L140	4 997.28	2 815 205.48		R140	4 536.73	2 815 437.32
L141	5 007.27	2 815 198.88		R141	4 532.47	2 815 436.26
L142	5 023.39	2 815 184.49		R142	4 465.49	2 815 497.59
L143	5 039.03	2 815 161.85		R143	4 449.01	2 815 507.20
L144	5 023.01	2 815 150.78		R144	4 445.05	2 815 497.25
L145	5 013.10	2 815 164.70		R145	4 421.91	2 815 467.36
L146	5 002.74	2 815 175.79		R146	4 481.10	2 815 400.19
L147	4 992.04	2 815 184.36		R147	4 518.61	2 815 341.67
L148	4 980.77	2 815 190.35		R148	4 587.88	2 815 122.92
L149	4 880.49	2 815 238.75		R149	4 574.32	2 815 083.69
L150	4 856.60	2 815 233.67		R150	4 531.00	2 815 069.97
L151	4 845.81	2 815 210.92		R151	4 549.12	2 815 012.78
L152	4 760.97	2 815 248.99		R152	4 593.08	2 815 026.69
L153	4 884.79	2 814 834.75		R153	4 623.27	2 814 995.04
				Vel Sheet	12 Van of	13 P806/12

This gazette is also available free online at www.gpwonline.co.za