

DEPARTEMENT VAN VERVOER

NO. 309

23 MAART 2018


**DIE SUID-AFRIKAANSE NASIONALE
PADAGENTSKAP MSB BEPERK**

Registrasie No: 1998/009584/30


VERKLARING WYSIGING VAN NASIONALE PAD N12 SEKSIE 19

WYSIGING VAN VERKLARING No. 1322 OF 1989.


Kragtens Artikel 40(1)(b) van die Wet op die Suid-Afrikaanse Nasionale Padagentskap Beperk en op Nasionale Paaie, 1998 (Wet No. 7 van 1998), wysig ek hiermee Verklaring No. 1322 van 1989 deur 'n paragraaf van die Skedule, Deel 15, synde die gedeelte van die beskrywende verklaring van die pad vanaf Gillooly's tot by Groot Geluk, te vervang met bygaande velle 1 tot 47 van Plan No. P884/15.

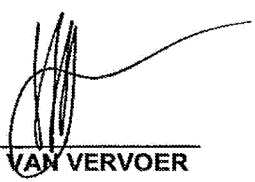
(Nasionale Pad N12 Seksie 19: Gillooly's - Groot Geluk)

MINISTER VAN VERVOER

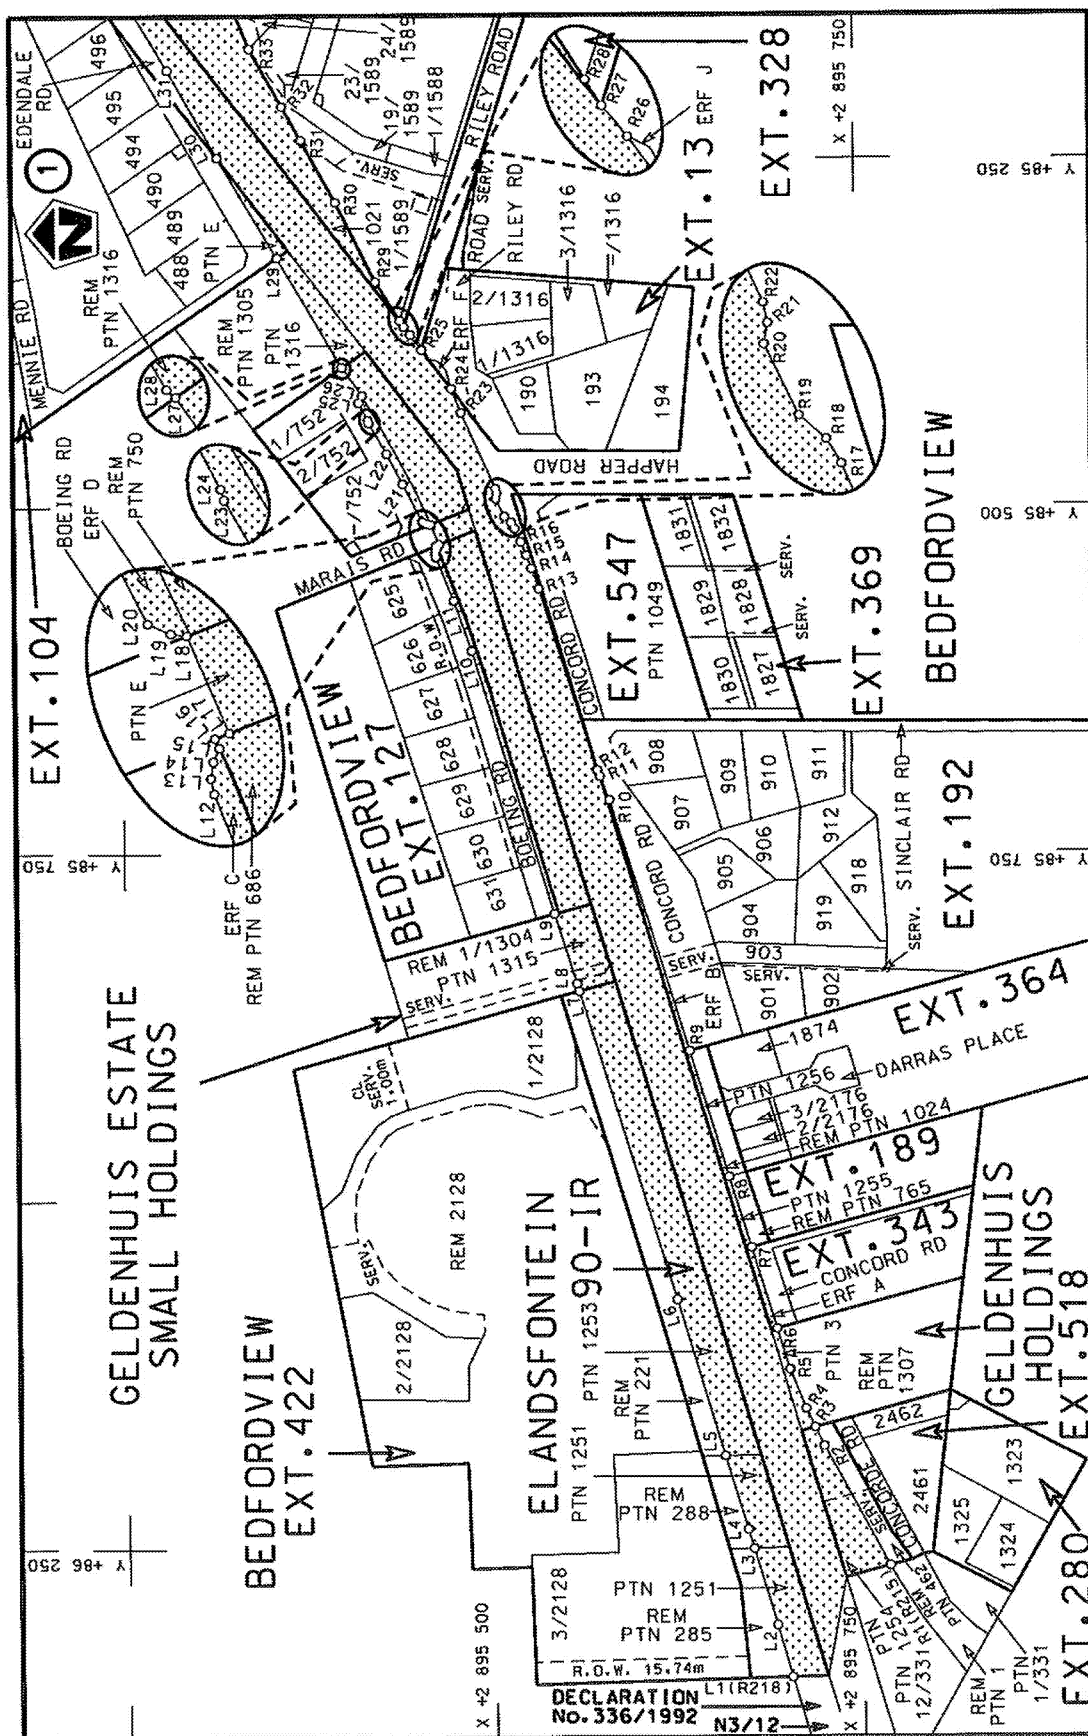


Die Suid Afrikaanse Nasionale Padagentskap MSB Bpk	Die figuur getoon		steldie padreserwe voor van 'n gedeelte represents the road reserve of a portion van Nasionale Roete N12 of National Route	19	Vel Sheet 1 of 47
The South African National Roads Agency SOC Ltd	The figure shown				Plan P884/15

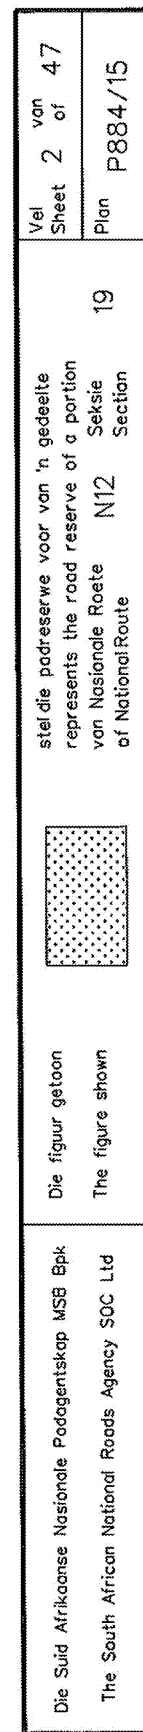


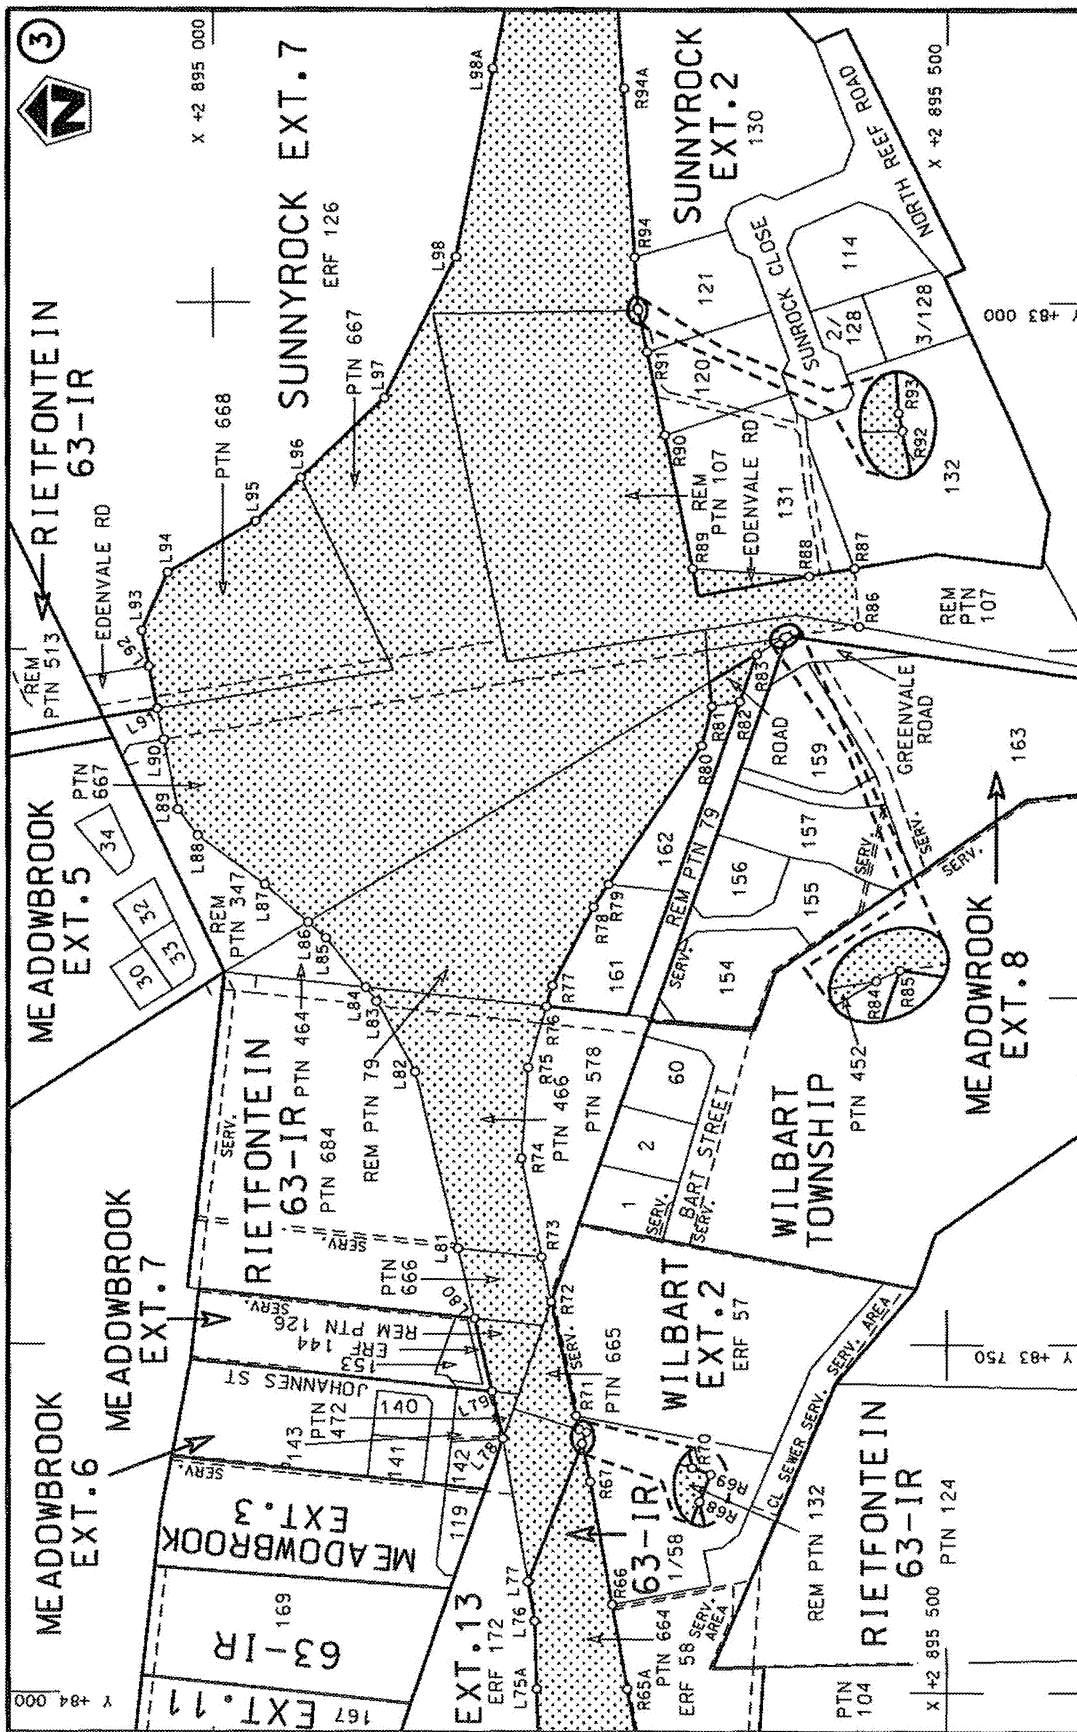


Die Suid Afrikaanse Nasionale Padagentskap MSB Bpk The South African National Roads Agency SOC Ltd	Die figuur getoon The figure shown	steldie padreserwe voor van 'n gedeelte represents the road reserve of a portion van Nasionale Roete N12 of National Route Section	Vel Sheet 3 of 47 Plan P884/15
---	---------------------------------------	---	--------------------------------------

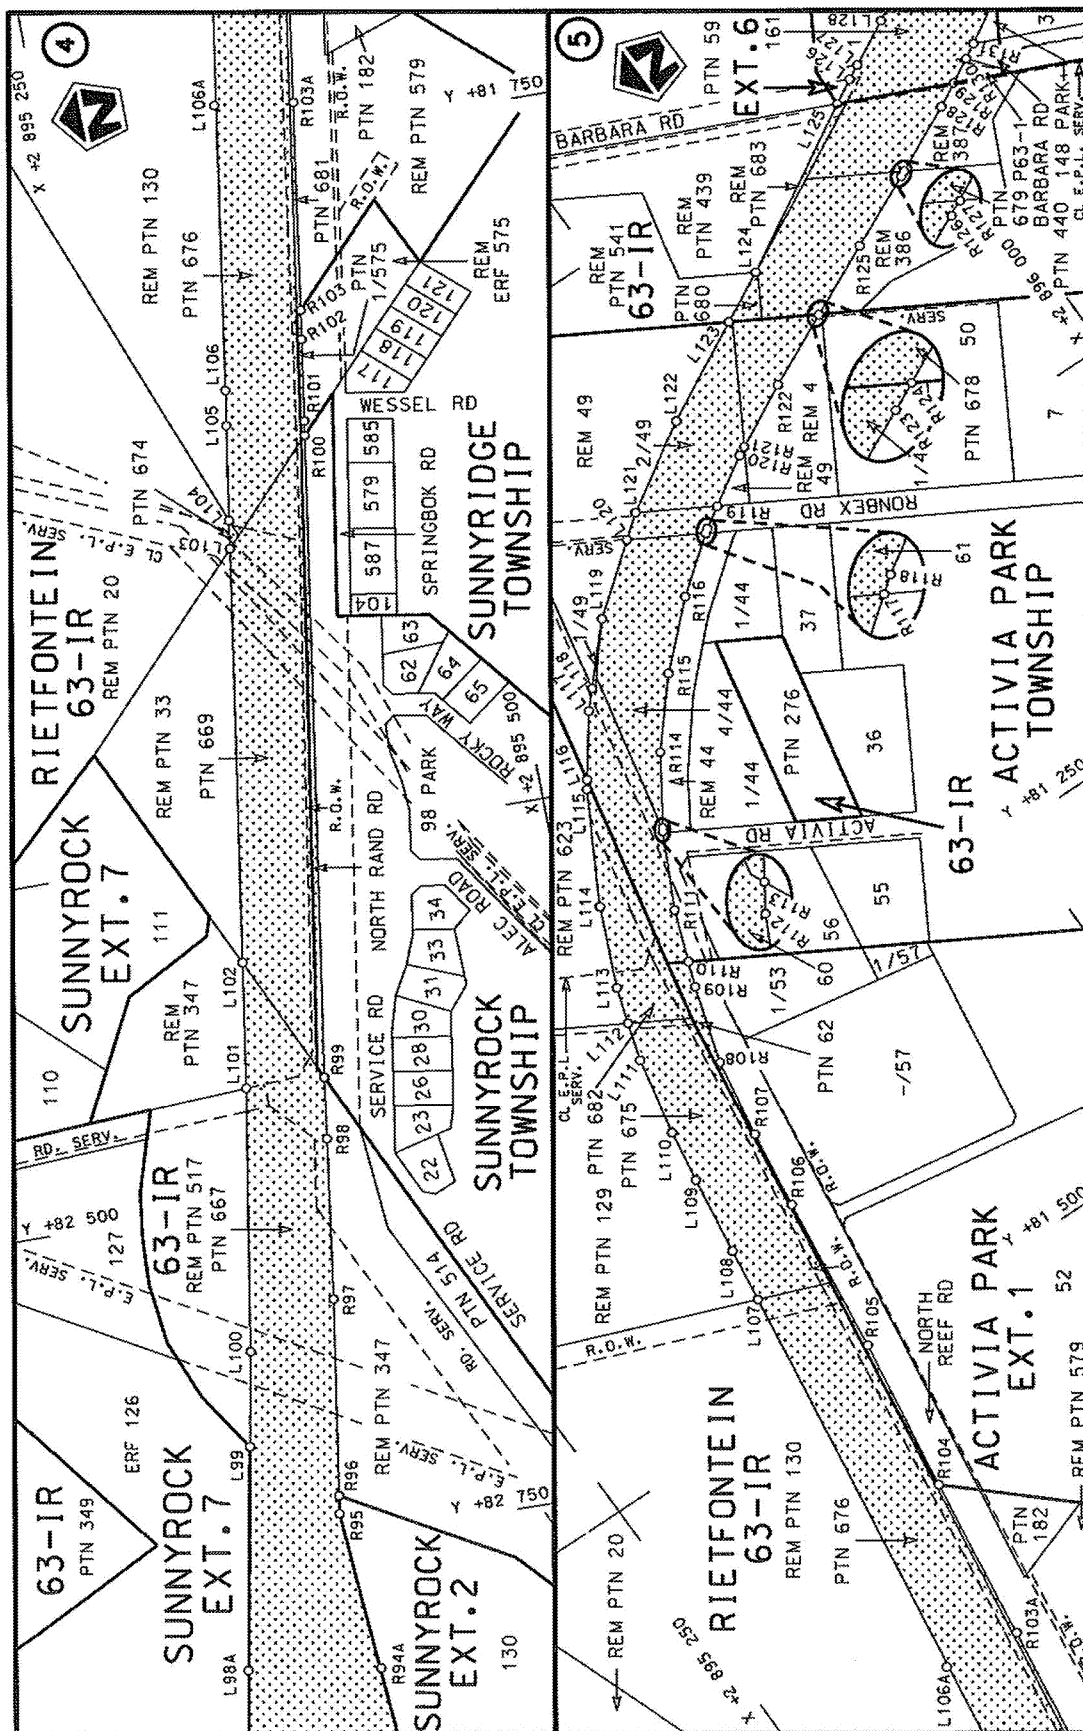


Die Suid Afrikaanse Nasionale Padagentskap MSB Bpk	Die figuur getoon		stel die padreserve voor van 'n gedeelte represents the road reserve of a portion van Nasionale Roete N12 of National Route	Vel Sheet	4 of 47
The South African National Roads Agency SOC Ltd	The figure shown			Plan	P884/15

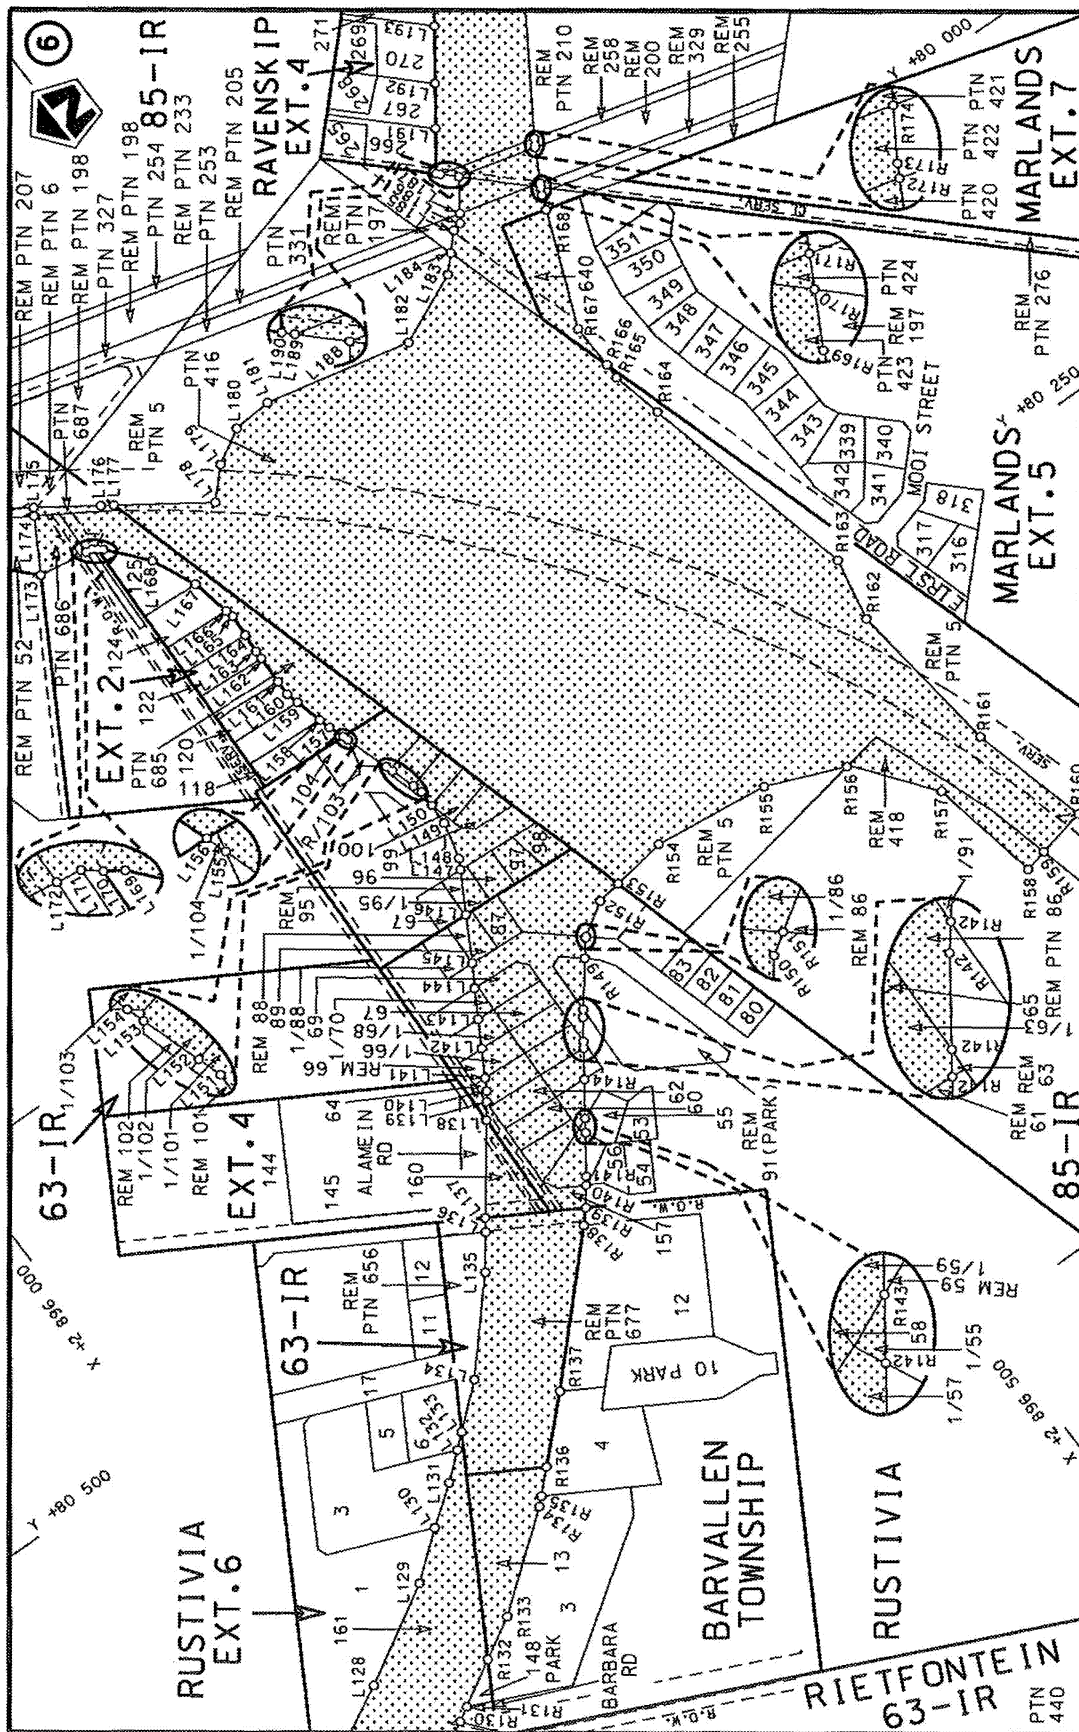


Die Suid Afrikaanse Nasionale Padagentskap MSB Bpk The South African National Roads Agency SOC Ltd	Die figuur getoon The figure shown	stelde padreserwe voor van 'n gedeelte represents the road reserve of a portion van Nasionale Roete N12 of National Route	Vel Sheet 5 of 47 Plan P884/15
---	---------------------------------------	--	--------------------------------------

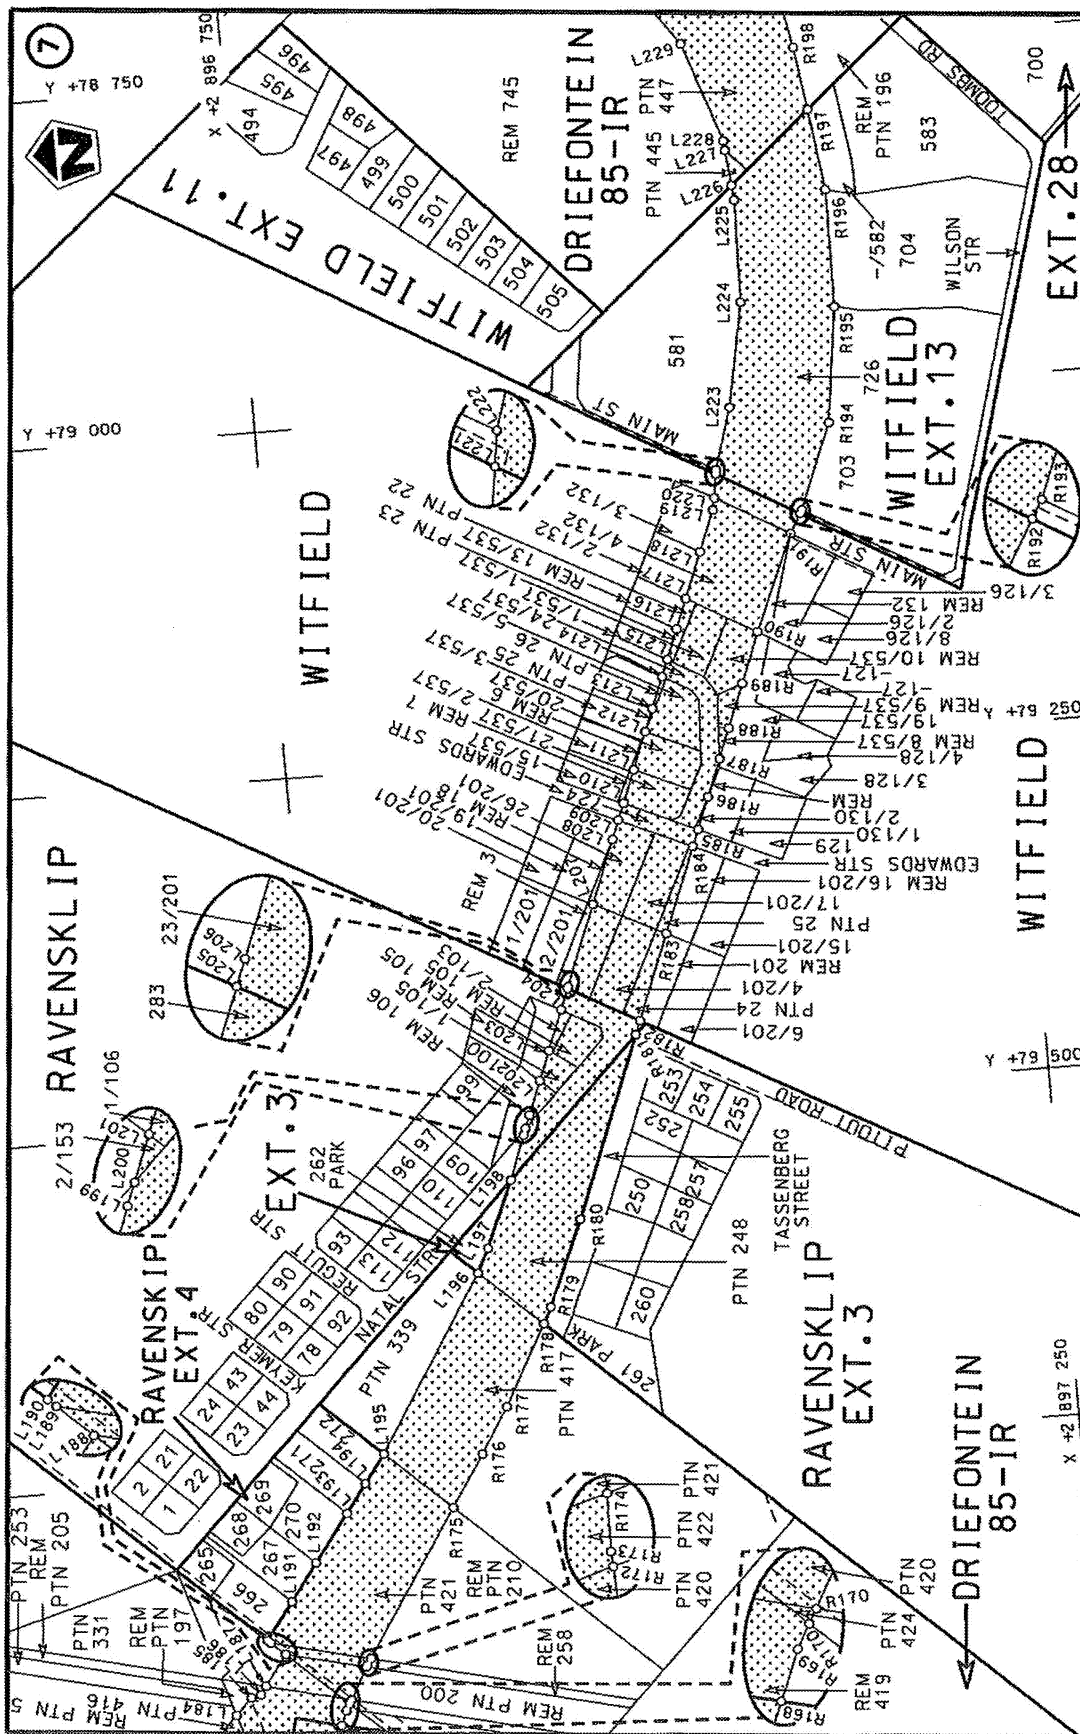

Die Suid Afrikaanse Nasionale Padagentskap MSB Bpk The South African National Roads Agency SOC Ltd	Die figuur getoon The figure shown	stelsel podreserwe voor van 'n gedeelte represents the road reserve of a portion van Nasionale Roete N12 of National Route	Vel Sheet 6 of 47 Plan P884/15
---	---------------------------------------	---	---

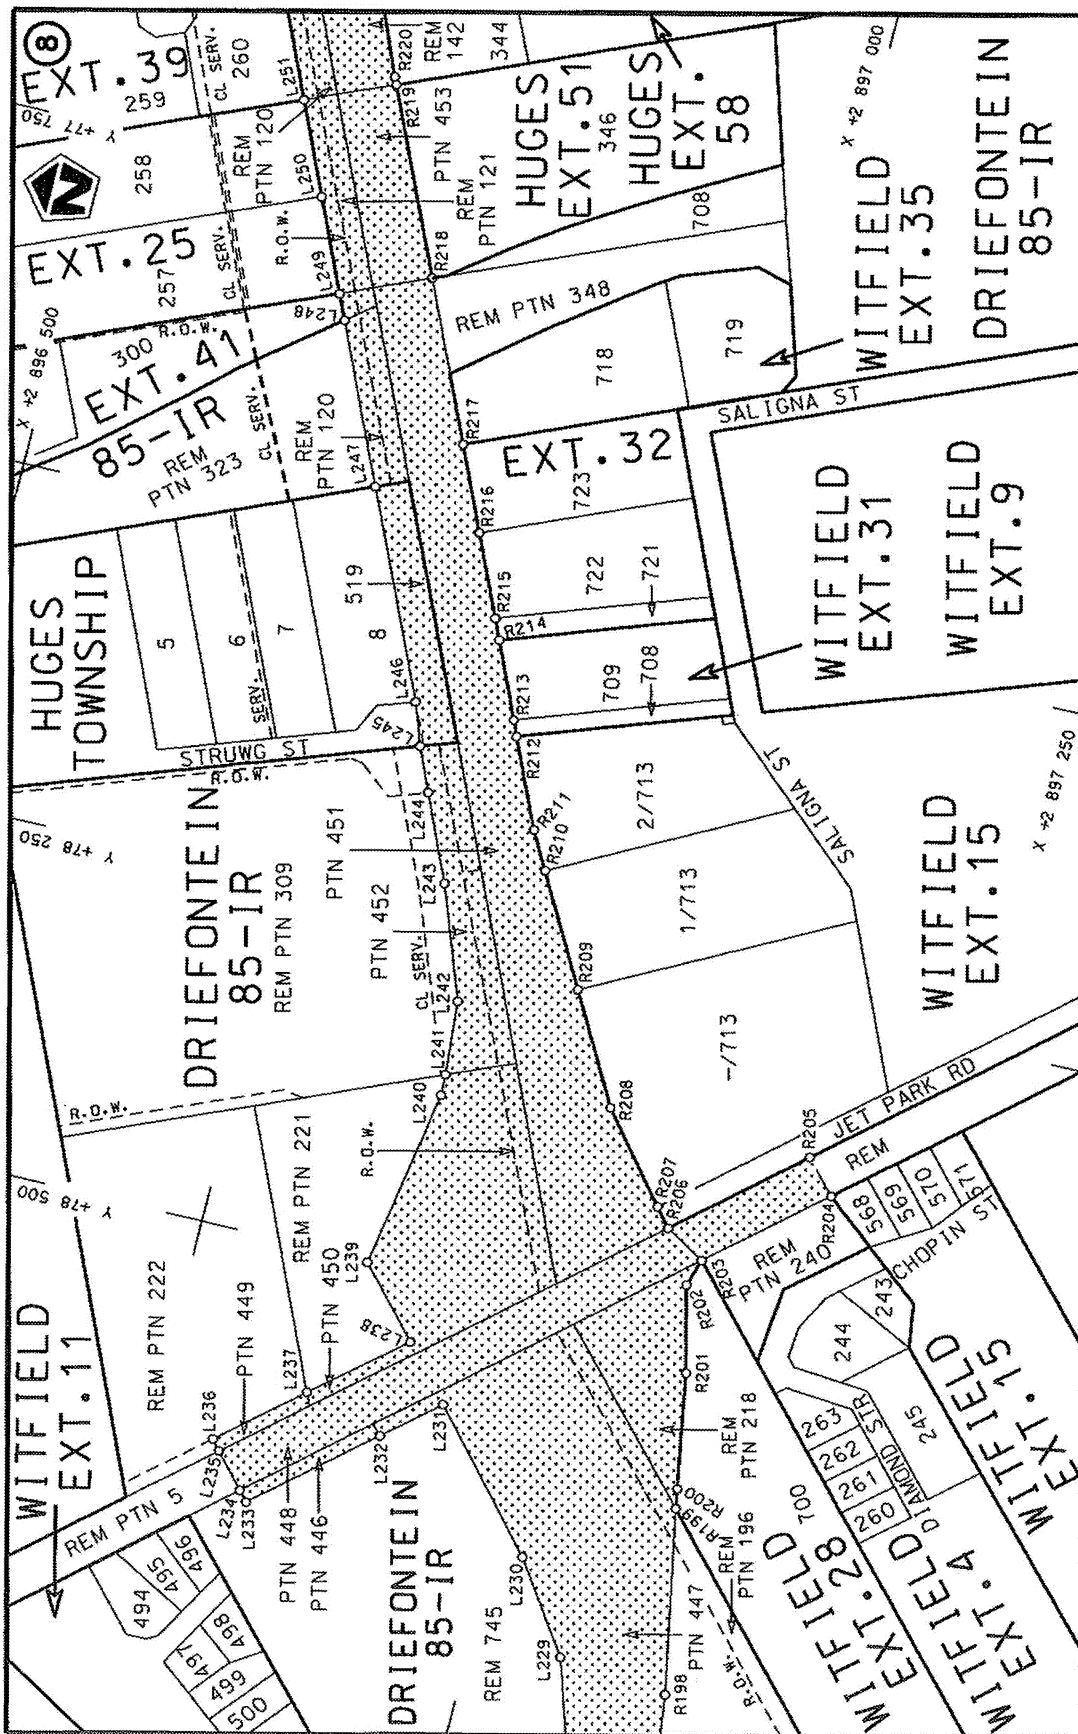



Die Suid Afrikaanse Nasionale Padagentskap MSB Bpk The South African National Roads Agency SOC Ltd	Die figuur getoon The figure shown	steldie padreserwe voor van 'n gedeelte represents the road reserve of a portion van Nasionale Roete N12 of National Route	Vel Sheet 7 Plan P884/15
---	---------------------------------------	---	--------------------------------

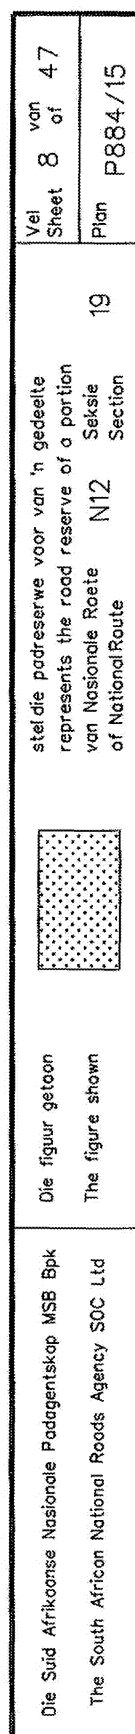





Die Suid Afrikaanse Nasionale Podagentskap MSB Bpk	Die figuur getoon		stel die podreserwe voor van 'n gedeelte represents the road reserve of a portion van Nasionale Roete N12 of National Route	Vel Sheet	9 of	47
The South African National Roads Agency SOC Ltd	The figure shown			19	Plan	P884/15

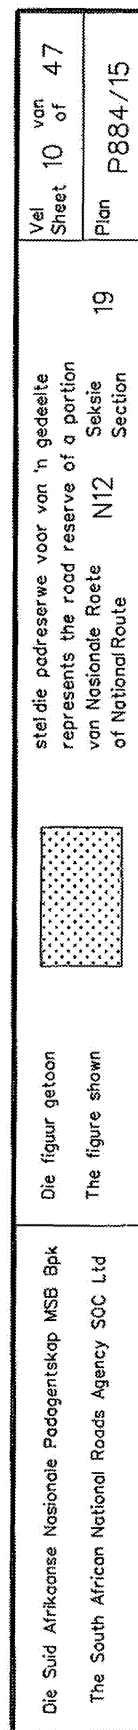


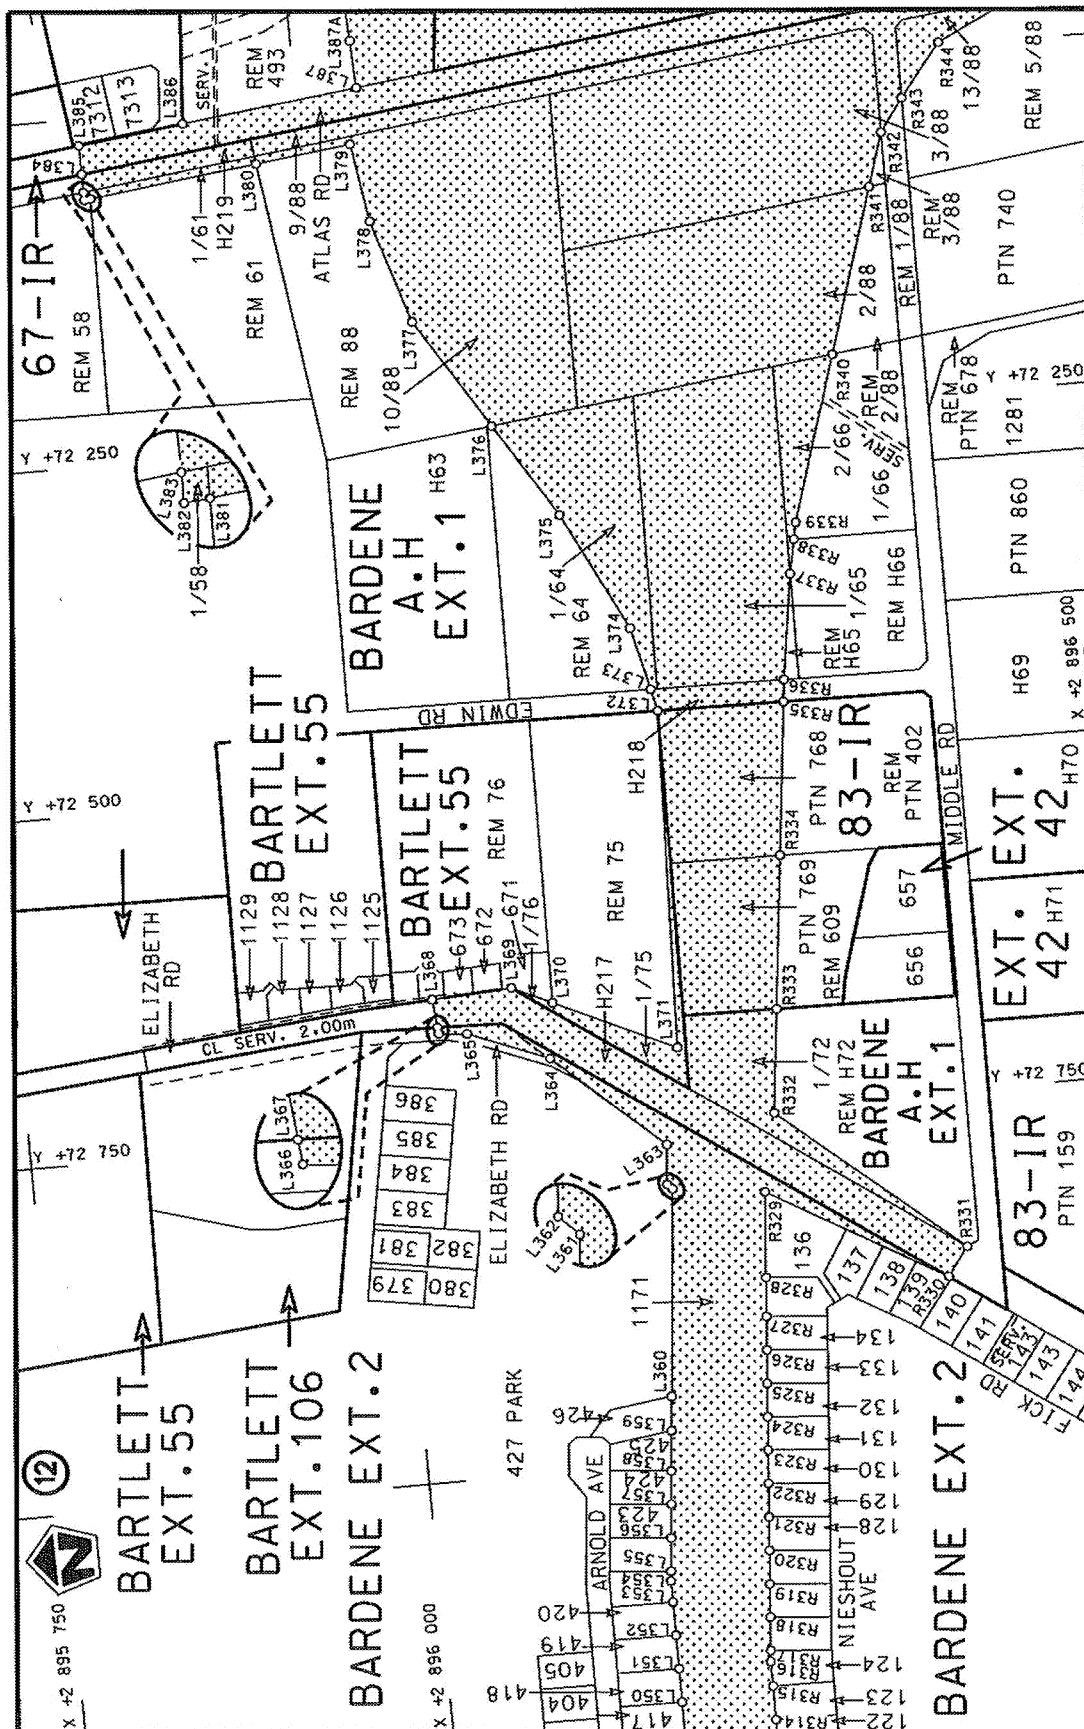


Die Suid Afrikaanse Nasionale Padagentskap MSB Bpk The South African National Roads Agency SOC Ltd	Die figuur getoon The figure shown	steldie padreserwe voor van 'n gedeelte represents the road reserve of a portion van Nasionale Roete N12 of National Route	Vel Sheet Plan	11 47 P884/15
---	---------------------------------------	---	----------------------	---------------------

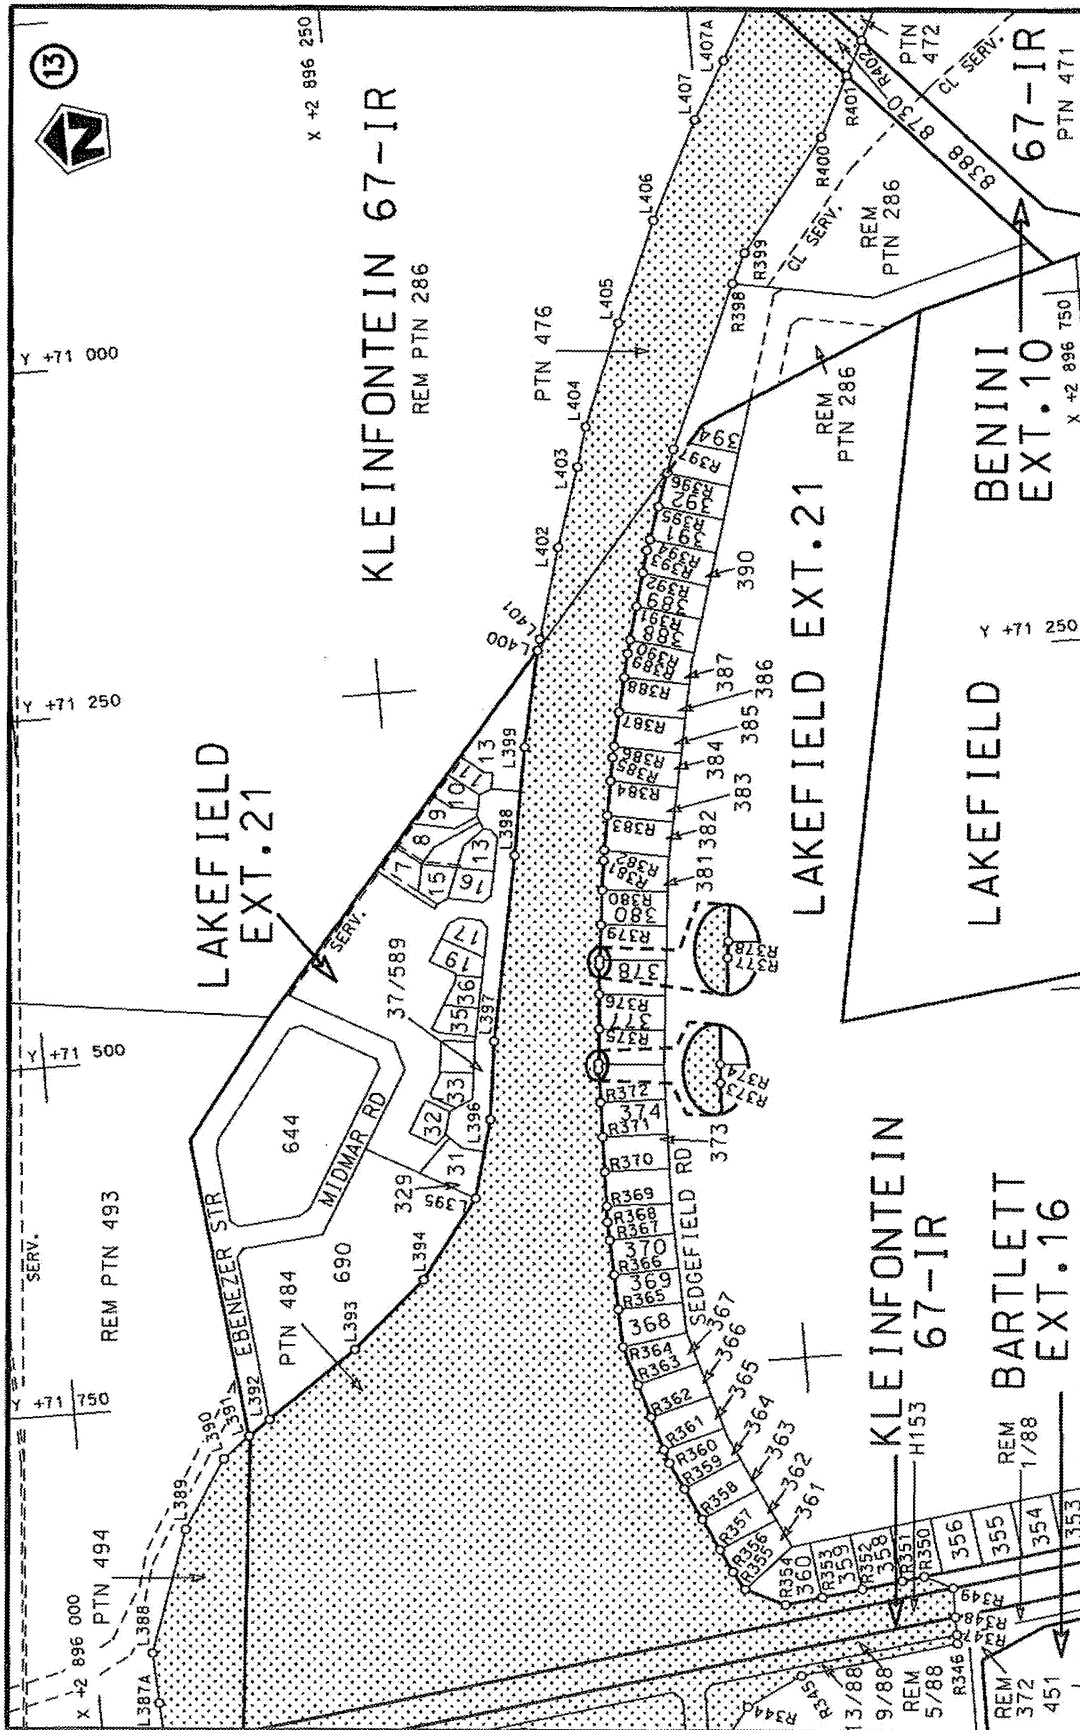

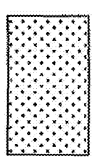
Die Suid Afrikaanse Nasionale Padagentskap MSB Bpk The South African National Roads Agency SOC Ltd	Die figuur getoon The figure shown		steldie padreserwe voor van 'n gedeelte represents the road reserve of a portion van Nasionale Roete N12 of National Route	Vel 12 of 47 Sheet 12 of 47 Plan P884/15
---	---------------------------------------	---	---	--

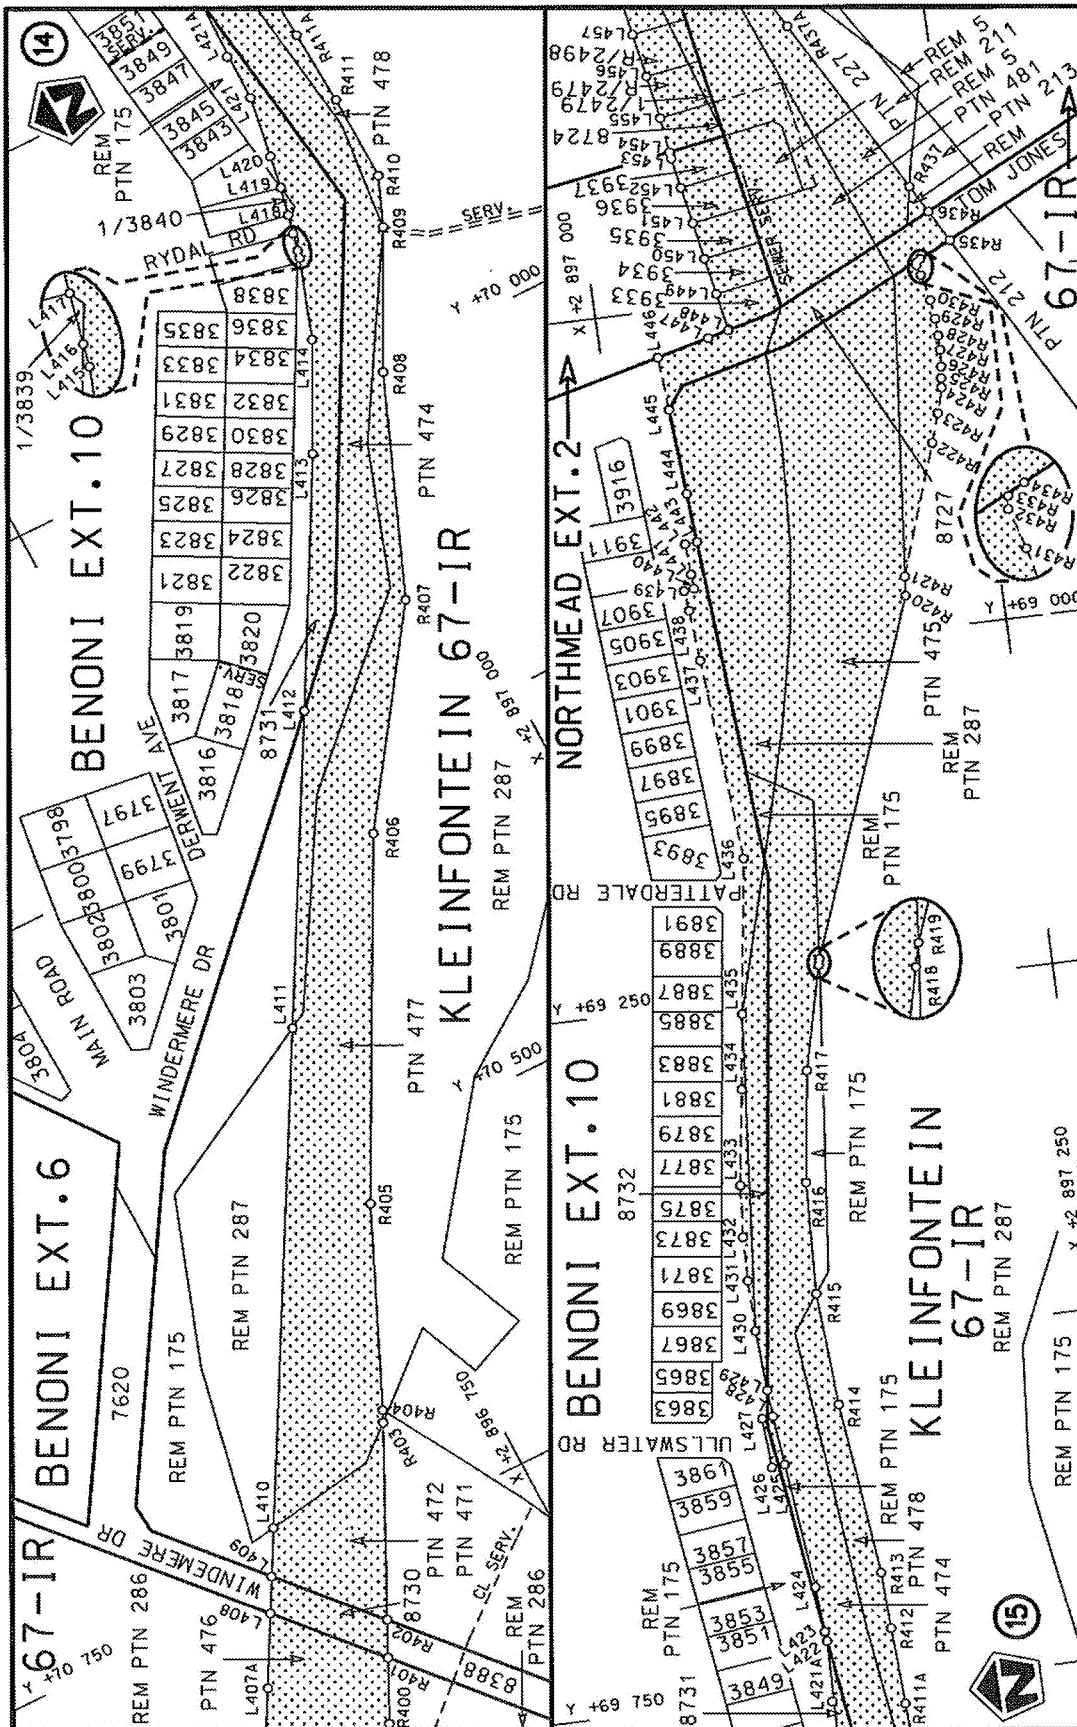


Die Suid Afrikaanse Nasionale Padagentskap MSB Bpk The South African National Roads Agency SOC Ltd	Die figuur getoon The figure shown	steldie padreserwe voor van 'n gedeelte represents the road reserve of a portion van Nasionale Roete N12 of National Route	Vel Sheet 13 of 47 Plan P884/15
---	---------------------------------------	---	--

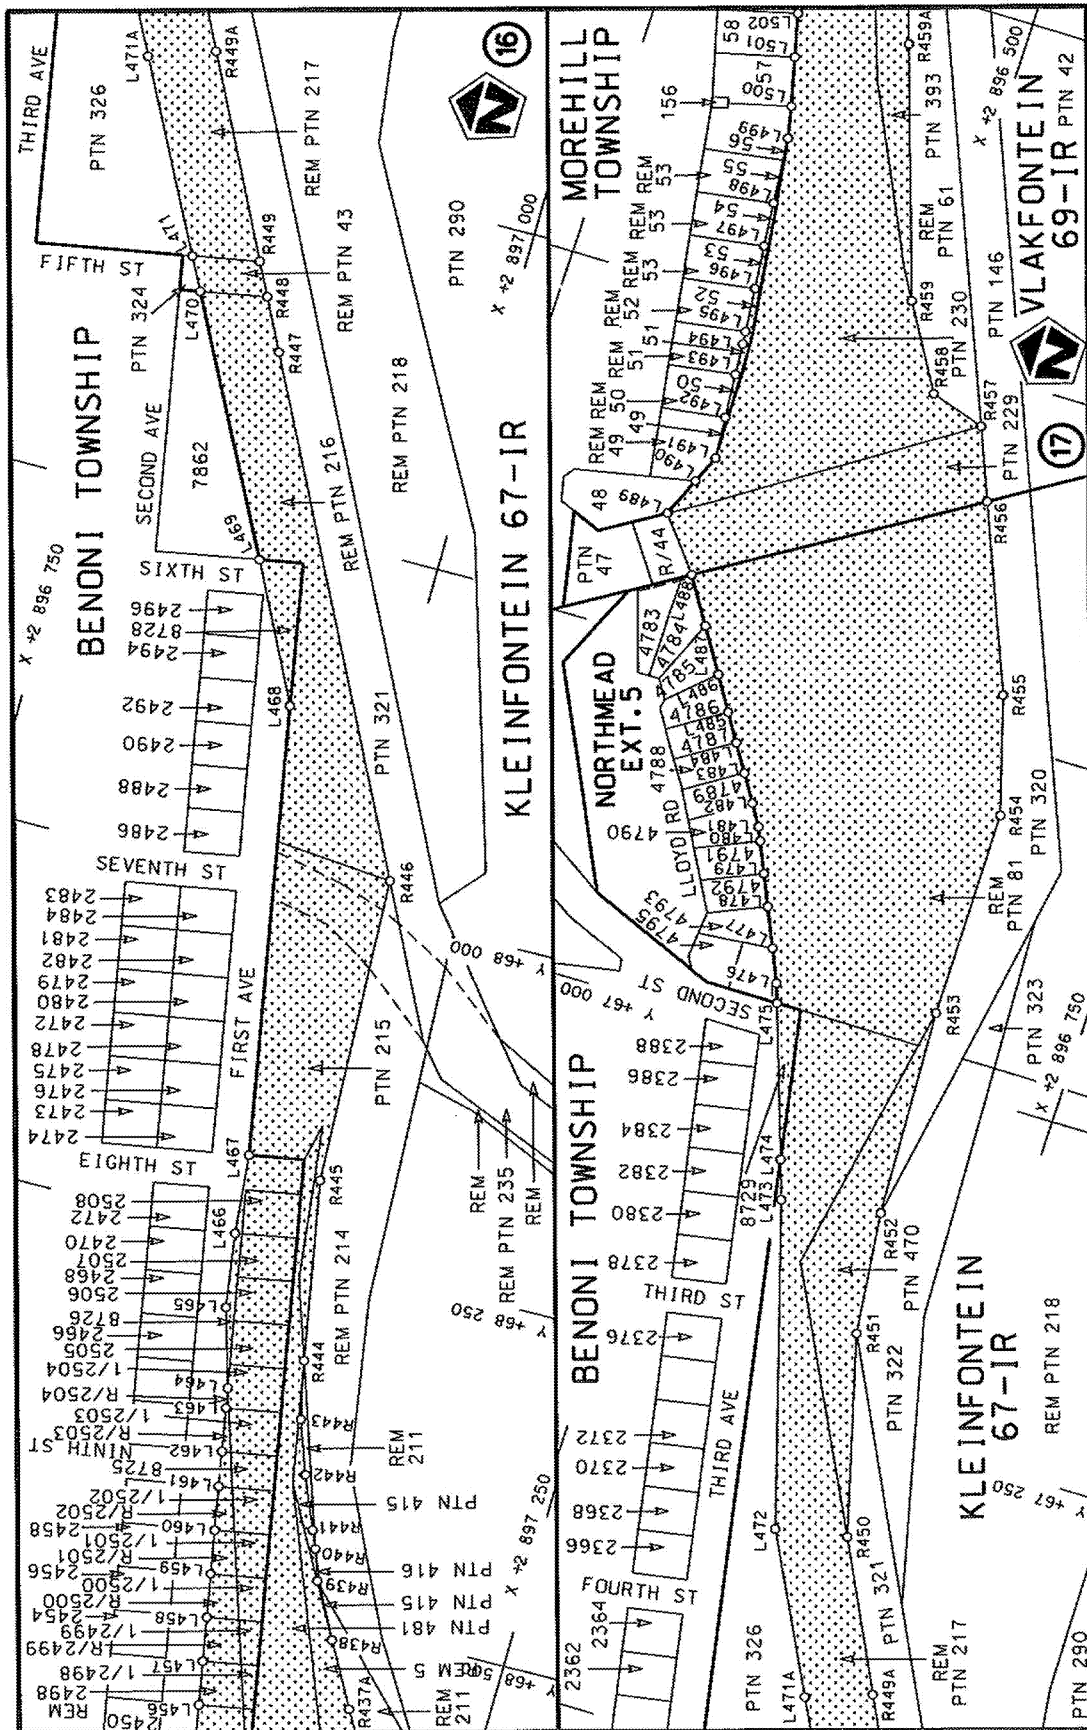

Die Suid Afrikaanse Nasionale Padagentskap MSB Bpk The South African National Roads Agency SOC Ltd	Die figuur getoon The figure shown	steldie padreserwe voor van 'n gedeelte represents the road reserve of a portion van Nasionale Roete N12 of National Route	Vel Sheet 14 of 47
		19 Seksie Section	Plan P884/15

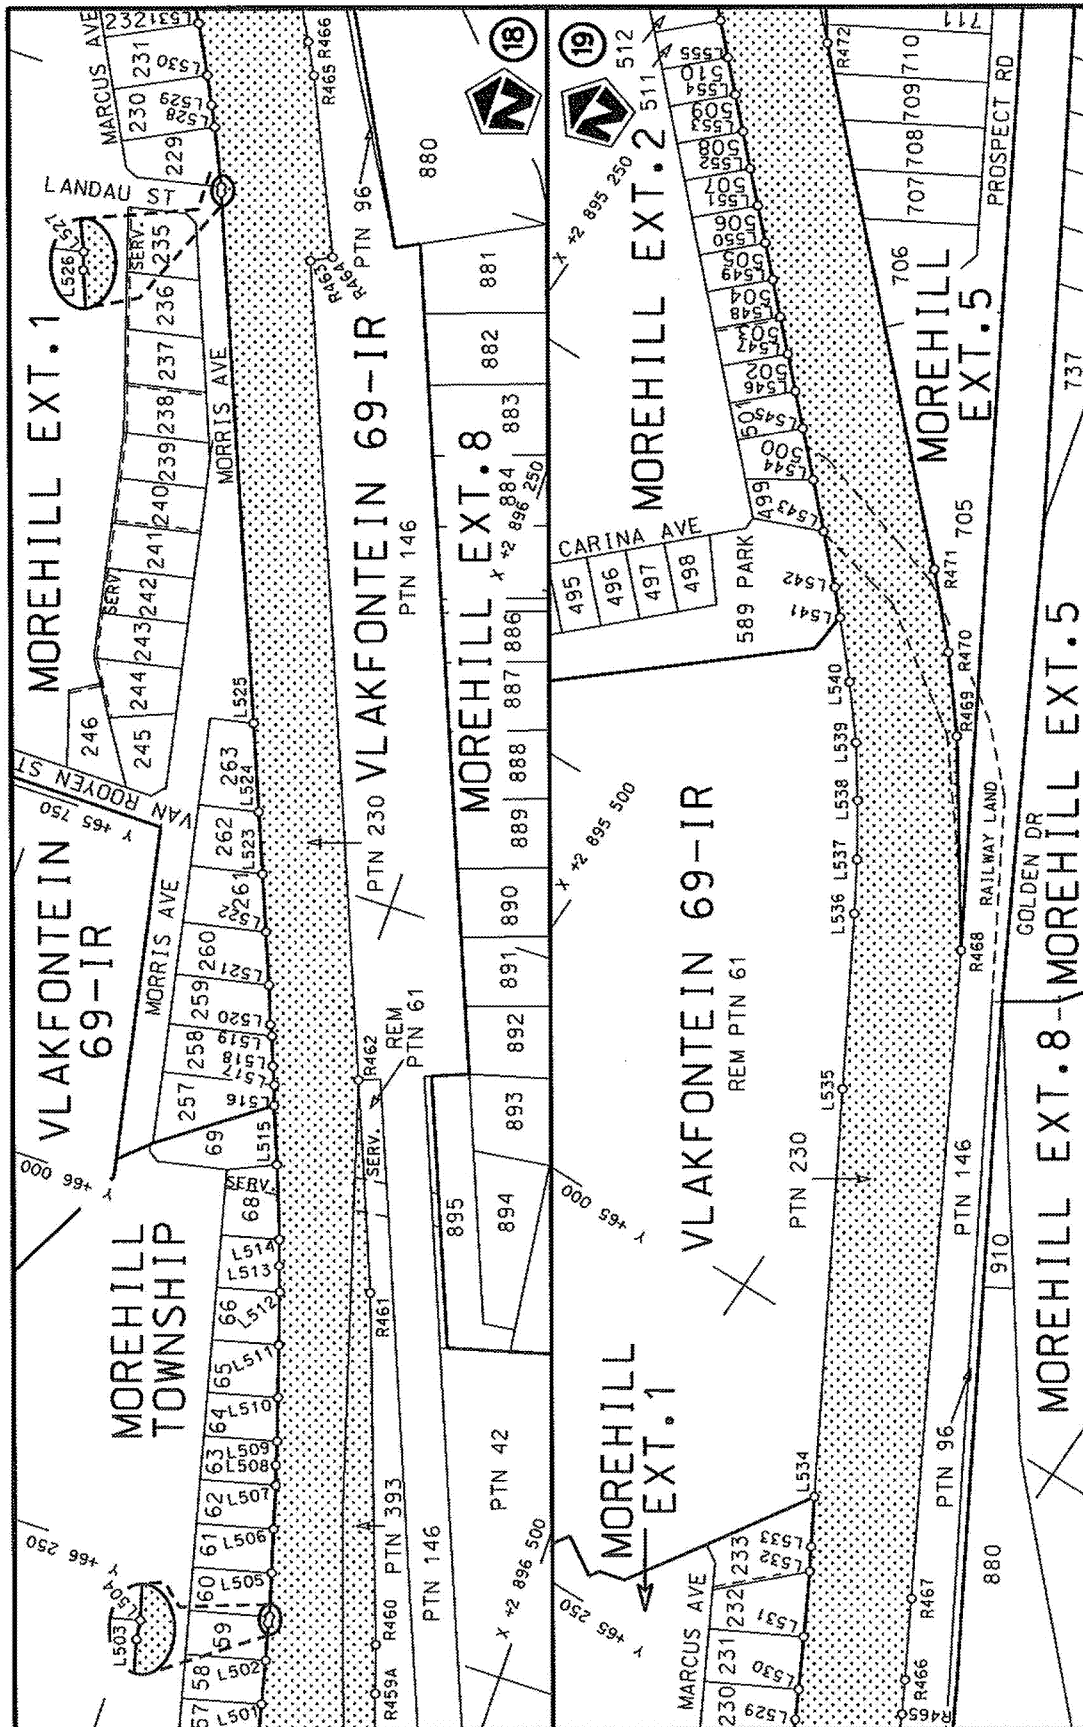


Die Suid Afrikaanse Nasionale Padagentskap MSB Bpk The South African National Roads Agency SOC Ltd	Die figuur getoon The figure shown	steldie padreserwe voor van 'n gedeelte represents the road reserve of a portion van Nasionale Roete N12 of National Route	19	Plan P884/15
Vel Sheet 15 of 47	Section 19	Section 19	Plan P884/15	

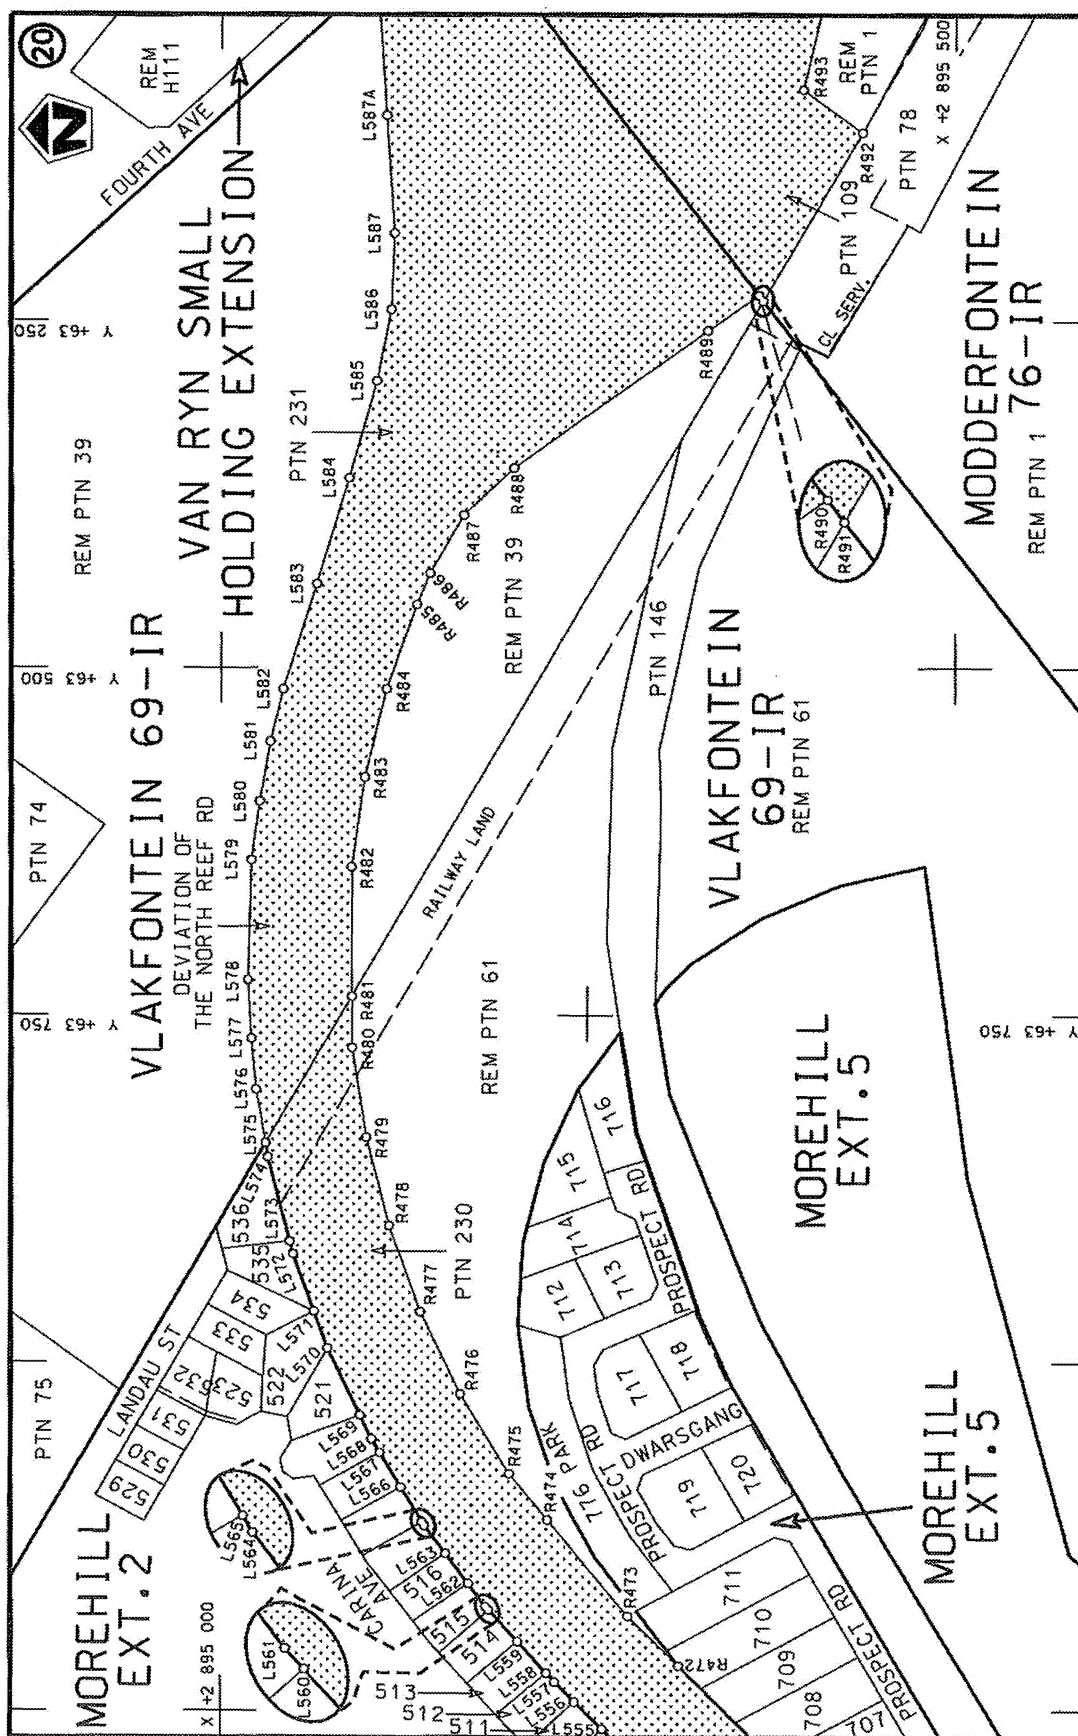

Die Suid Afrikaanse Nasionale Padagentskap WSB Bpk The South African National Roads Agency SOC Ltd	Die figuur getoon The figure shown	steldie padreserwe voor van 'n gedeelte represents the road reserve of a portion van Nasionale Roete N12 of National Route	Vel Sheet 16 of 47 Plan P884/15
---	---------------------------------------	---	--




Die Suid Afrikaanse Nasionale Padagentskop MSB Bpk The South African National Roads Agency SOC Ltd	Die figuur getoon The figure shown		stel die padreserwe voor van 'n gedeelte represents the road reserve of a portion van Nasionale Roete N12 of National Route	19	Vel Sheet 17 of 47
				Plan P884/15	

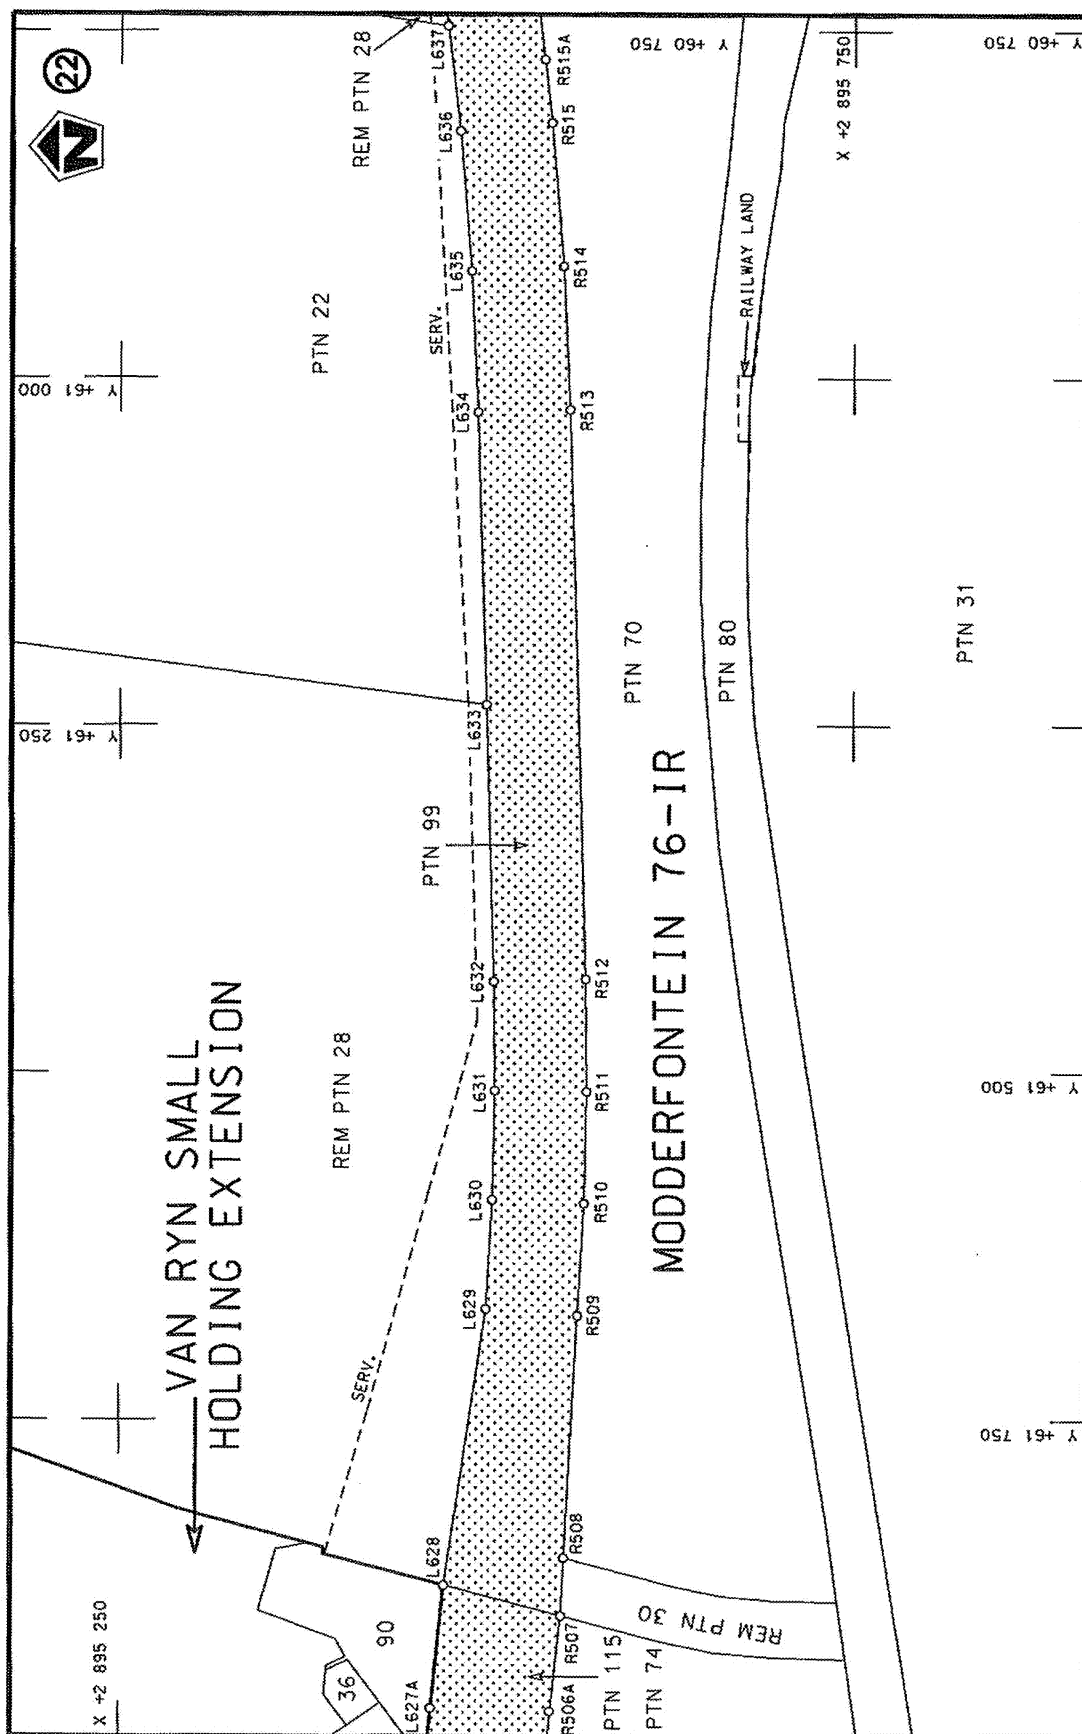


Die Suid Afrikaanse Nasionale Padagentskap MSB Bpk The South African National Roads Agency SOC Ltd	Die figuur getoon The figure shown	 stel die padreserwe voor van 'n gedeelte represents the road reserve of a portion van Nasionale Roete N12 Seksie of National Route Section	Vel Sheet 18 of 47 Plan P884/15
---	---------------------------------------	--	---




Die Suid Afrikaanse Nasionale Padagogenkap MSB Bpk
The South African National Roads Agency SOC Ltd

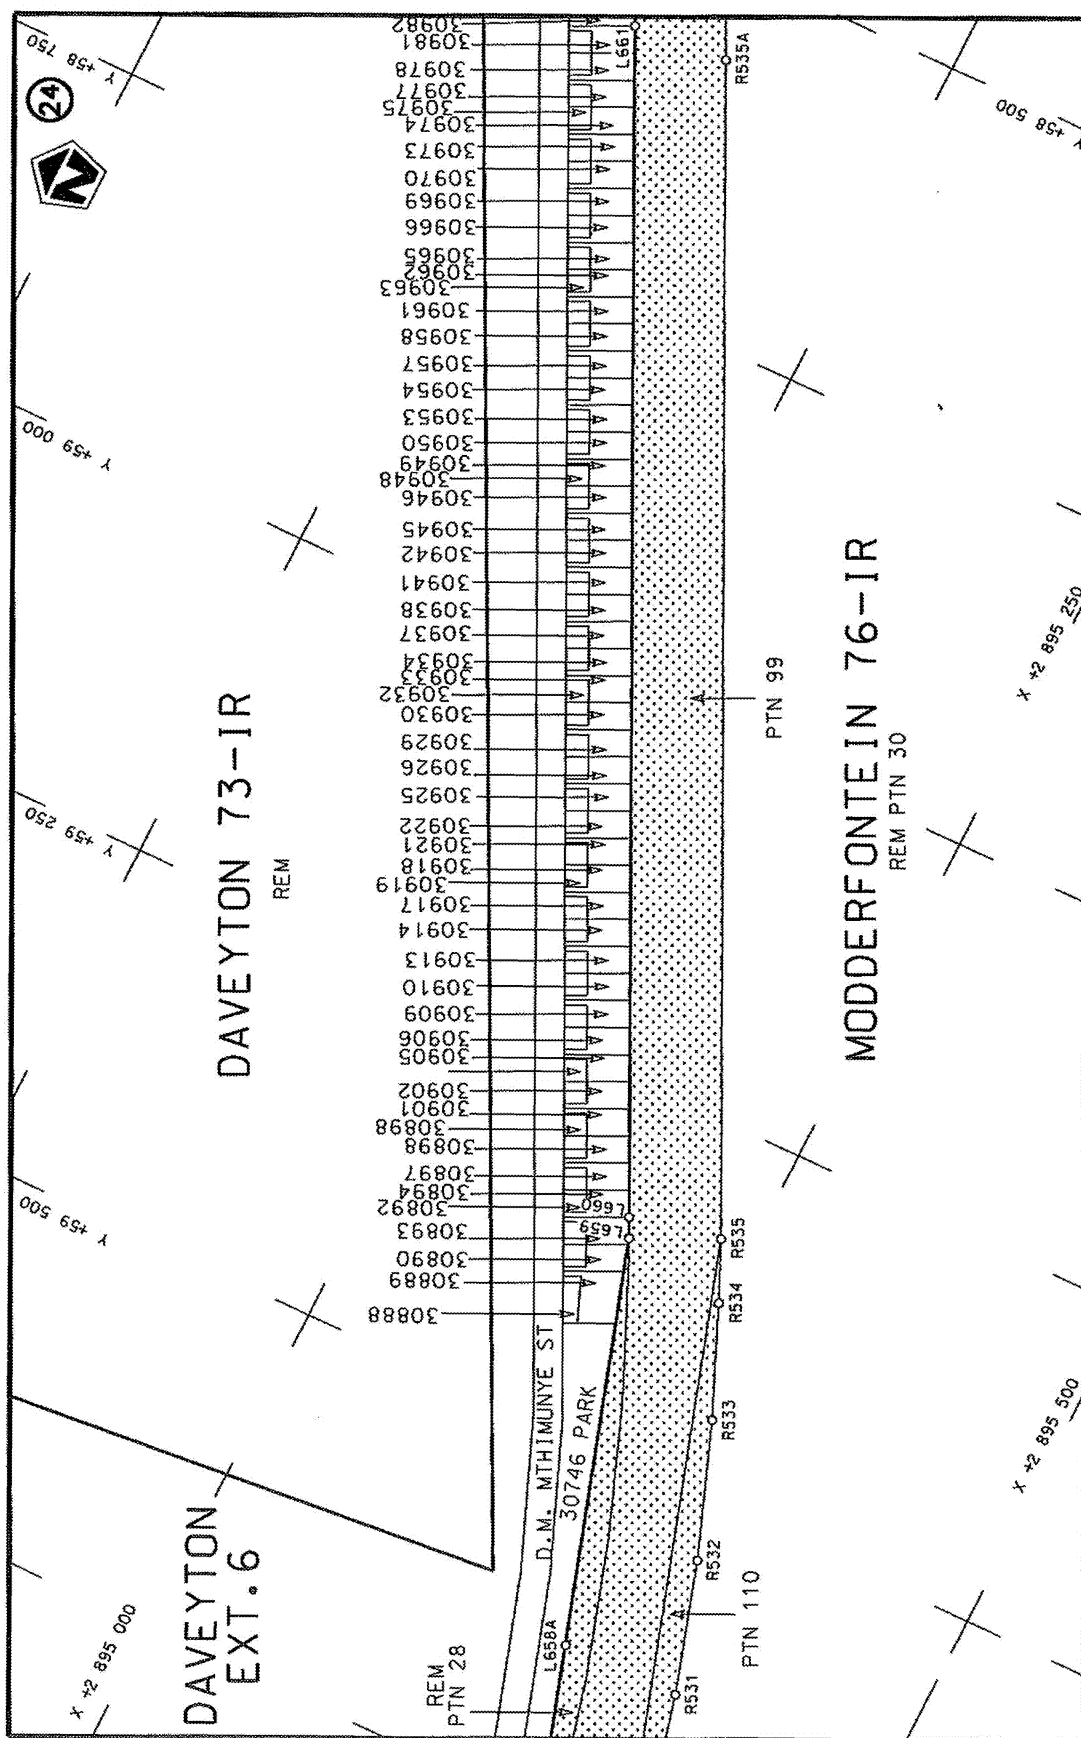


Vel Sheet 20 of 47 Plan P884/15	steldie padreserwe voor van 'n gedeelte represents the road reserve of a portion van Nasionale Roete N12 of National Route 19 Seksie Section	Die Suid Afrikaanse Nasionale Padagentskap MSB Bpk The South African National Roads Agency SOC Ltd
---------------------------------------	--	---

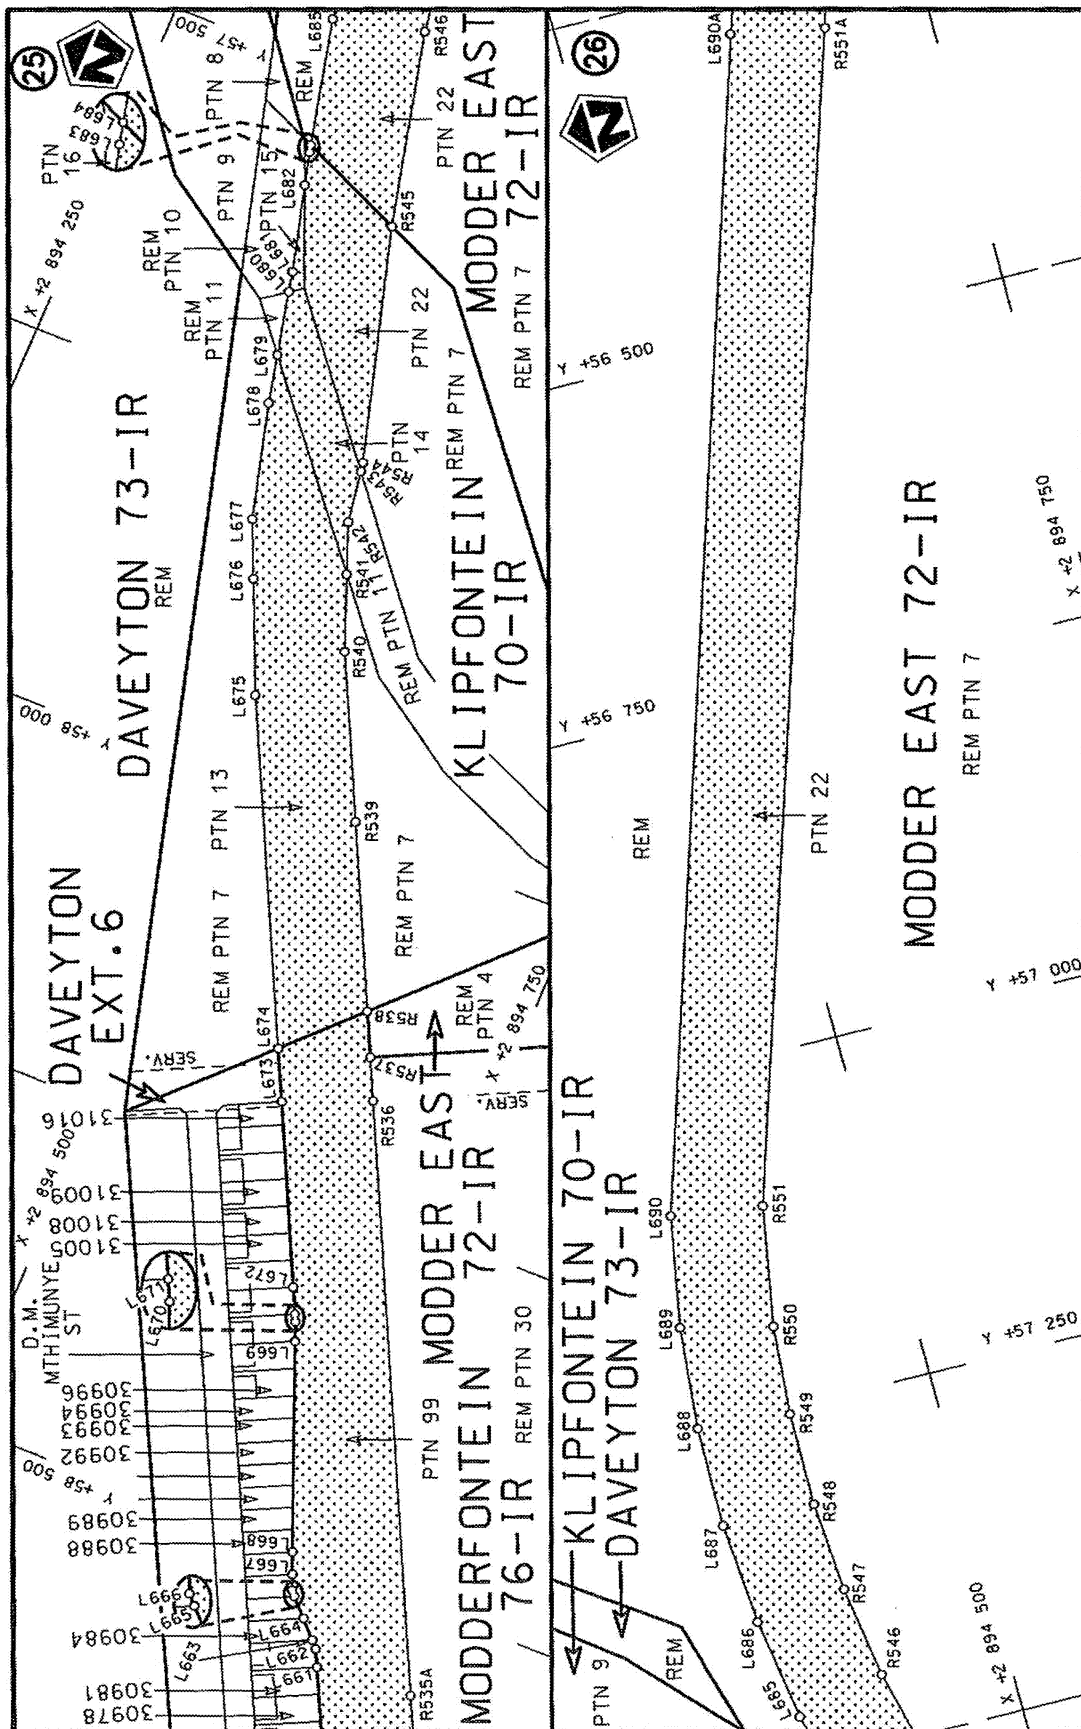


Die Suid Afrikaanse Nasionale Padagentskop MSB Bpk The South African National Roads Agency SOC Ltd	Die figuur getoon The figure shown	
stel die padreserwe voor van 'n gedeelte represents the road reserve of a portion van Nasionale Roete N12 of National Route	Vel van Sheet 21 of 47 Plan P884/15	19 Seksie Section

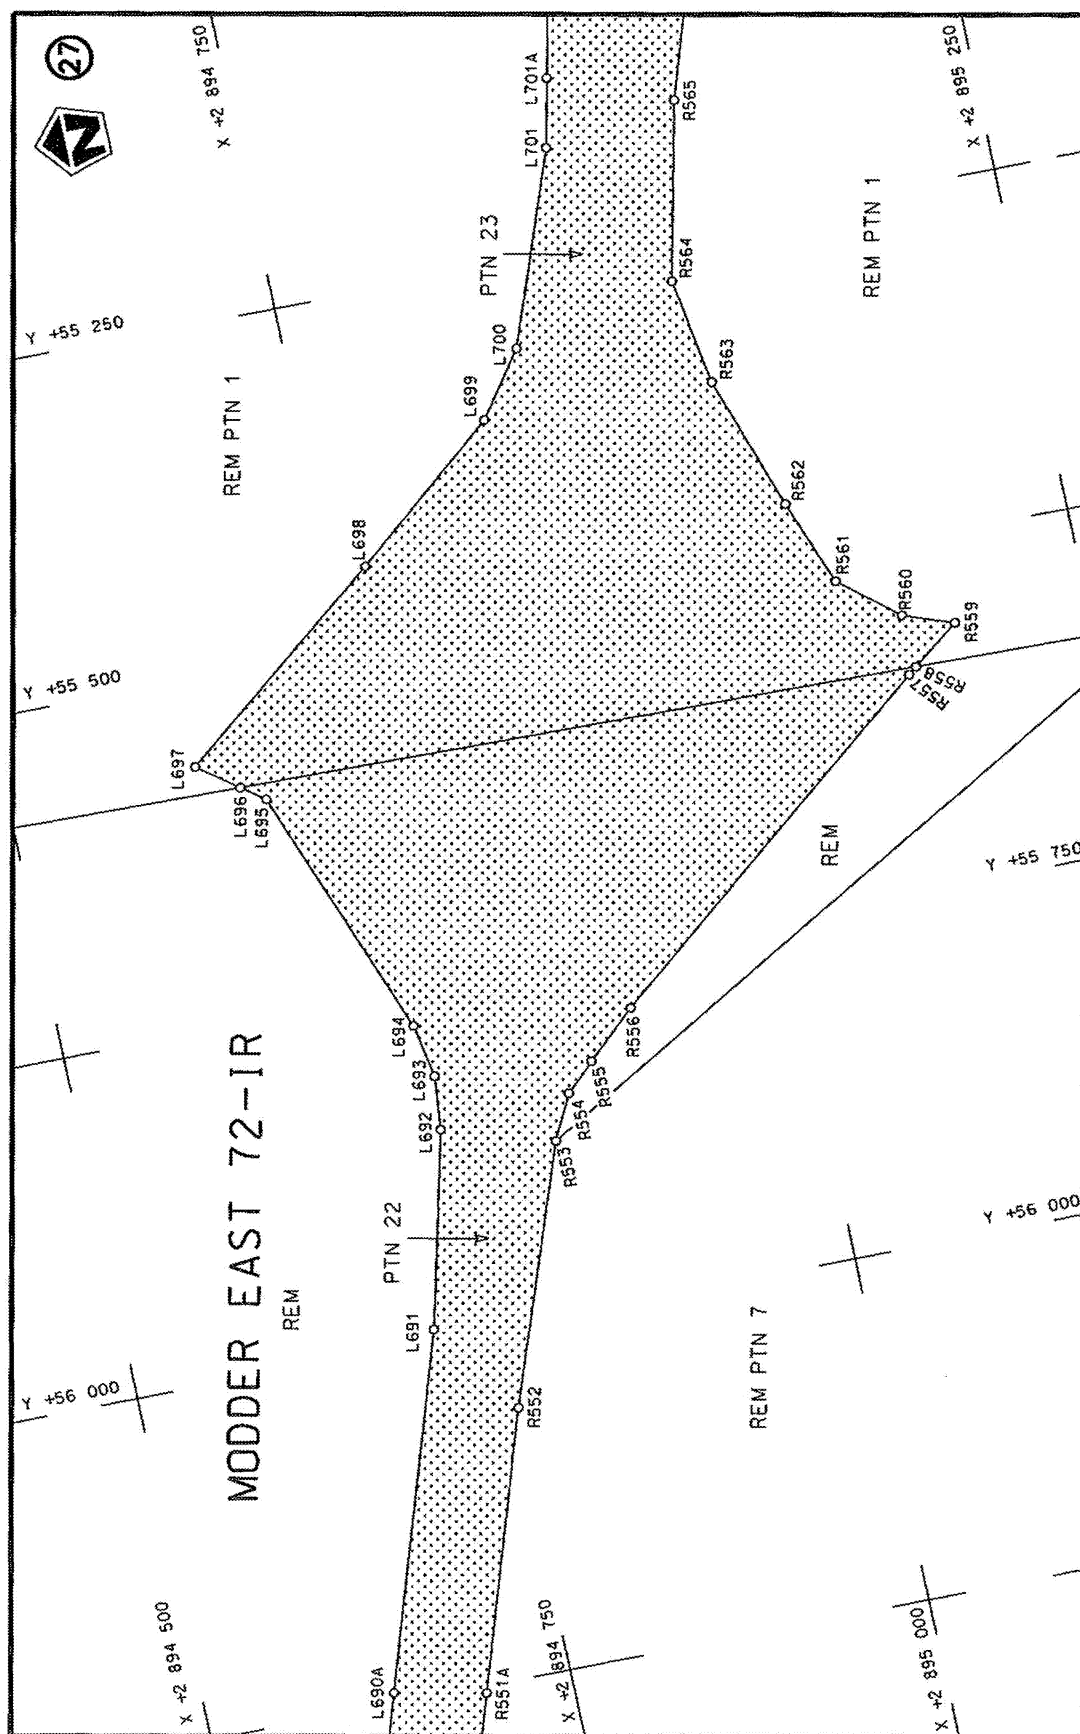


Die Suid Afrikaanse Nasionale Padagentskap MSB Bpk The South African National Roads Agency SOC Ltd	Die figuur getoon The figure shown		stel die padreserwe voor van 'n gedeelte represents the road reserve of a portion van Nasionale Roete N12 of National Route N12 Section	Vel Sheet 22 of 47 Plan P884/15
---	---------------------------------------	---	--	---------------------------------------

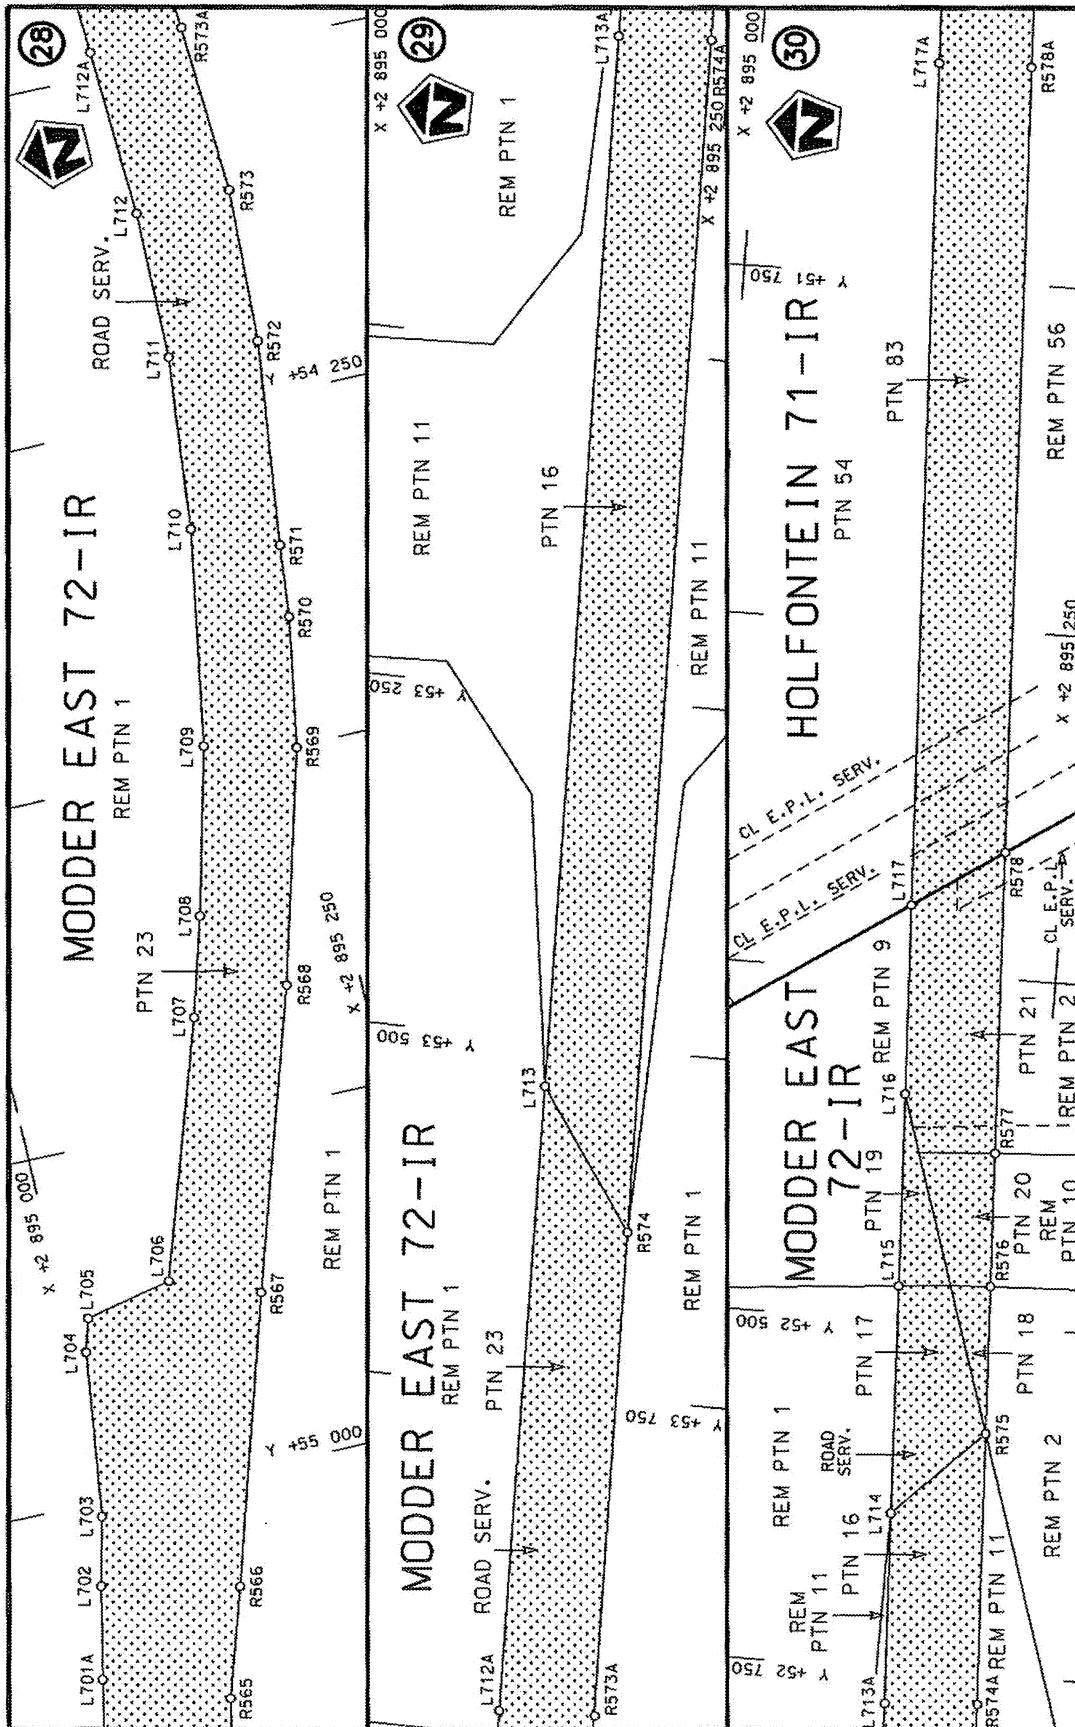


Die Suid Afrikaanse Nasionale Podagentskap MSB Bpk The South African National Roads Agency SOC Ltd	Die figuur getoon The figure shown	steldie padreserwe voor van 'n gedeelte represents the road reserve of a portion van Nasionale Roete N12 of National Route	Val Sheet 23 of 47 Plan P884/15
---	---------------------------------------	---	--

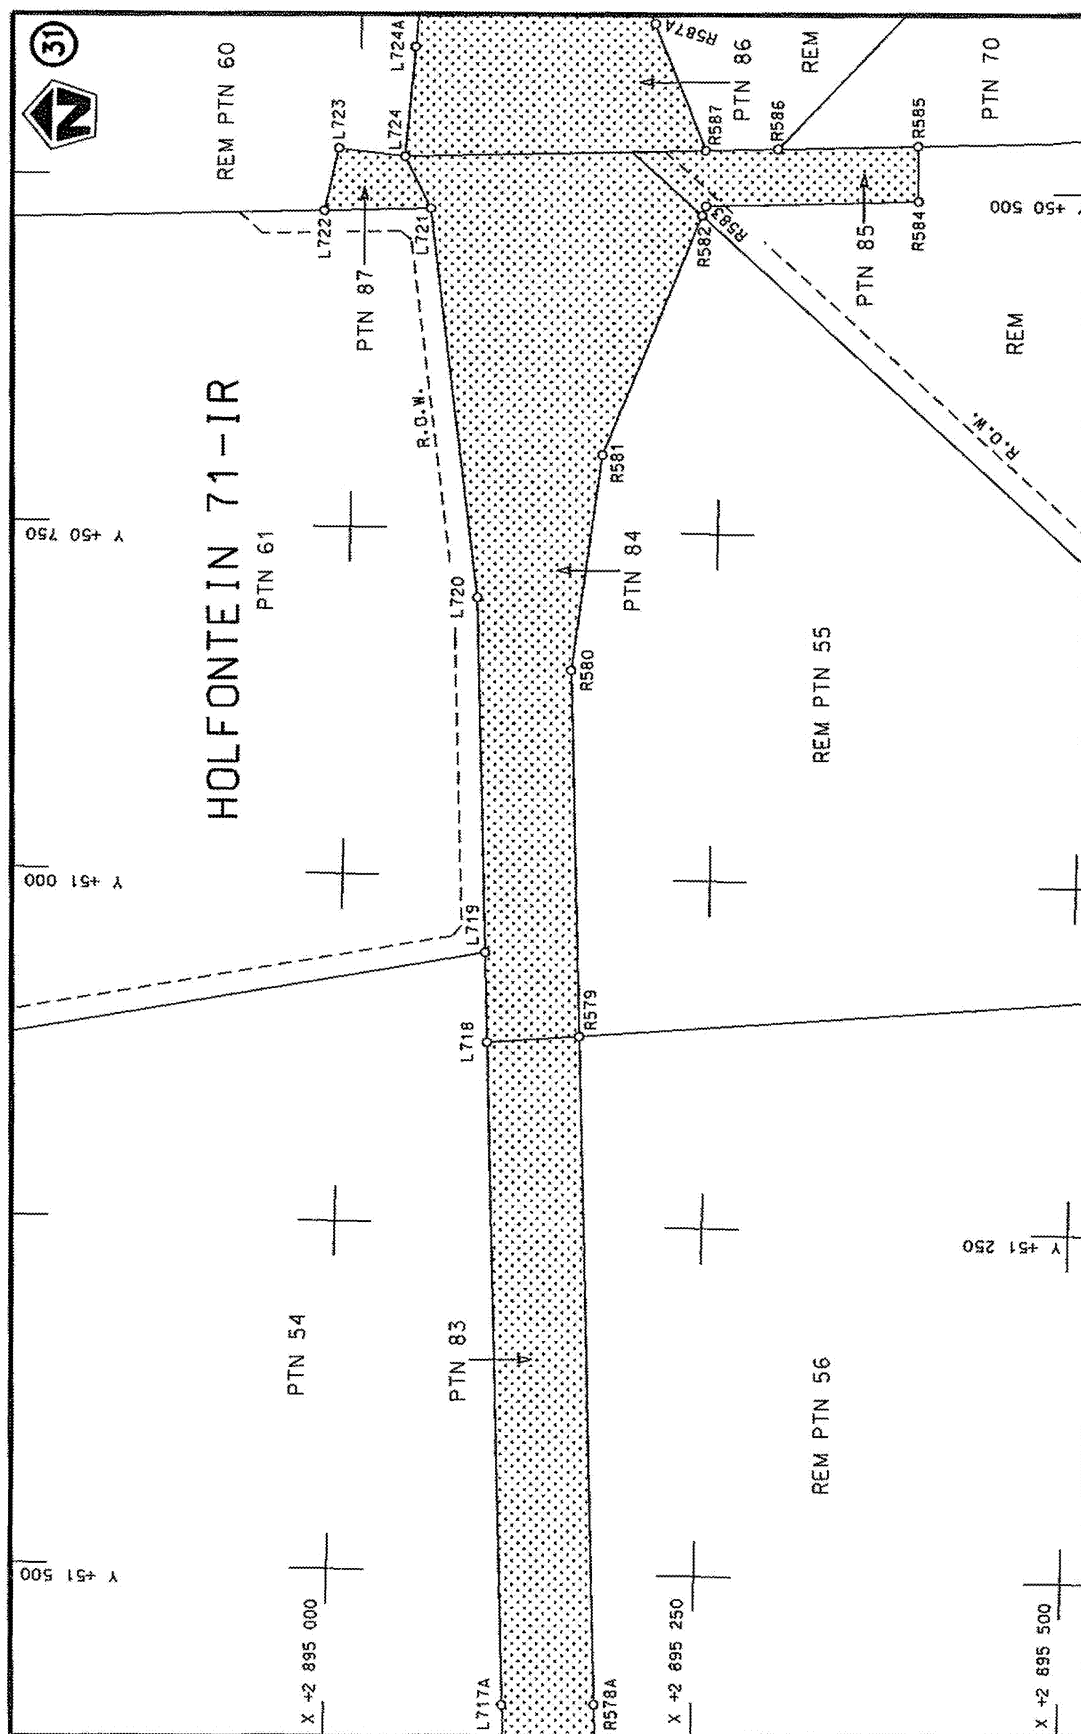

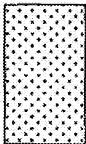
Die Suid Afrikaanse Nasionale Padagentskap MSB Bpk The South African National Roads Agency SOC Ltd	Die figuur getoon The figure shown	 steldie padreserwe voor van 'n gedeelte represents the road reserve of a portion van Nasionale Roete N12 of National Route	Vel van Sheet 24 of 47 Plan P884/15
---	---------------------------------------	--	---



Die Suid Afrikaanse Nasionale Padagentskap MSB Bpk	Die figuur getoon		stel die padreserwe voor van 'n gedeelte represents the road reserve of a portion van Nasionale Roete of National Route	Vel	25	of	47
The South African National Roads Agency SOC Ltd	The figure shown			19	Plan	P884/15	

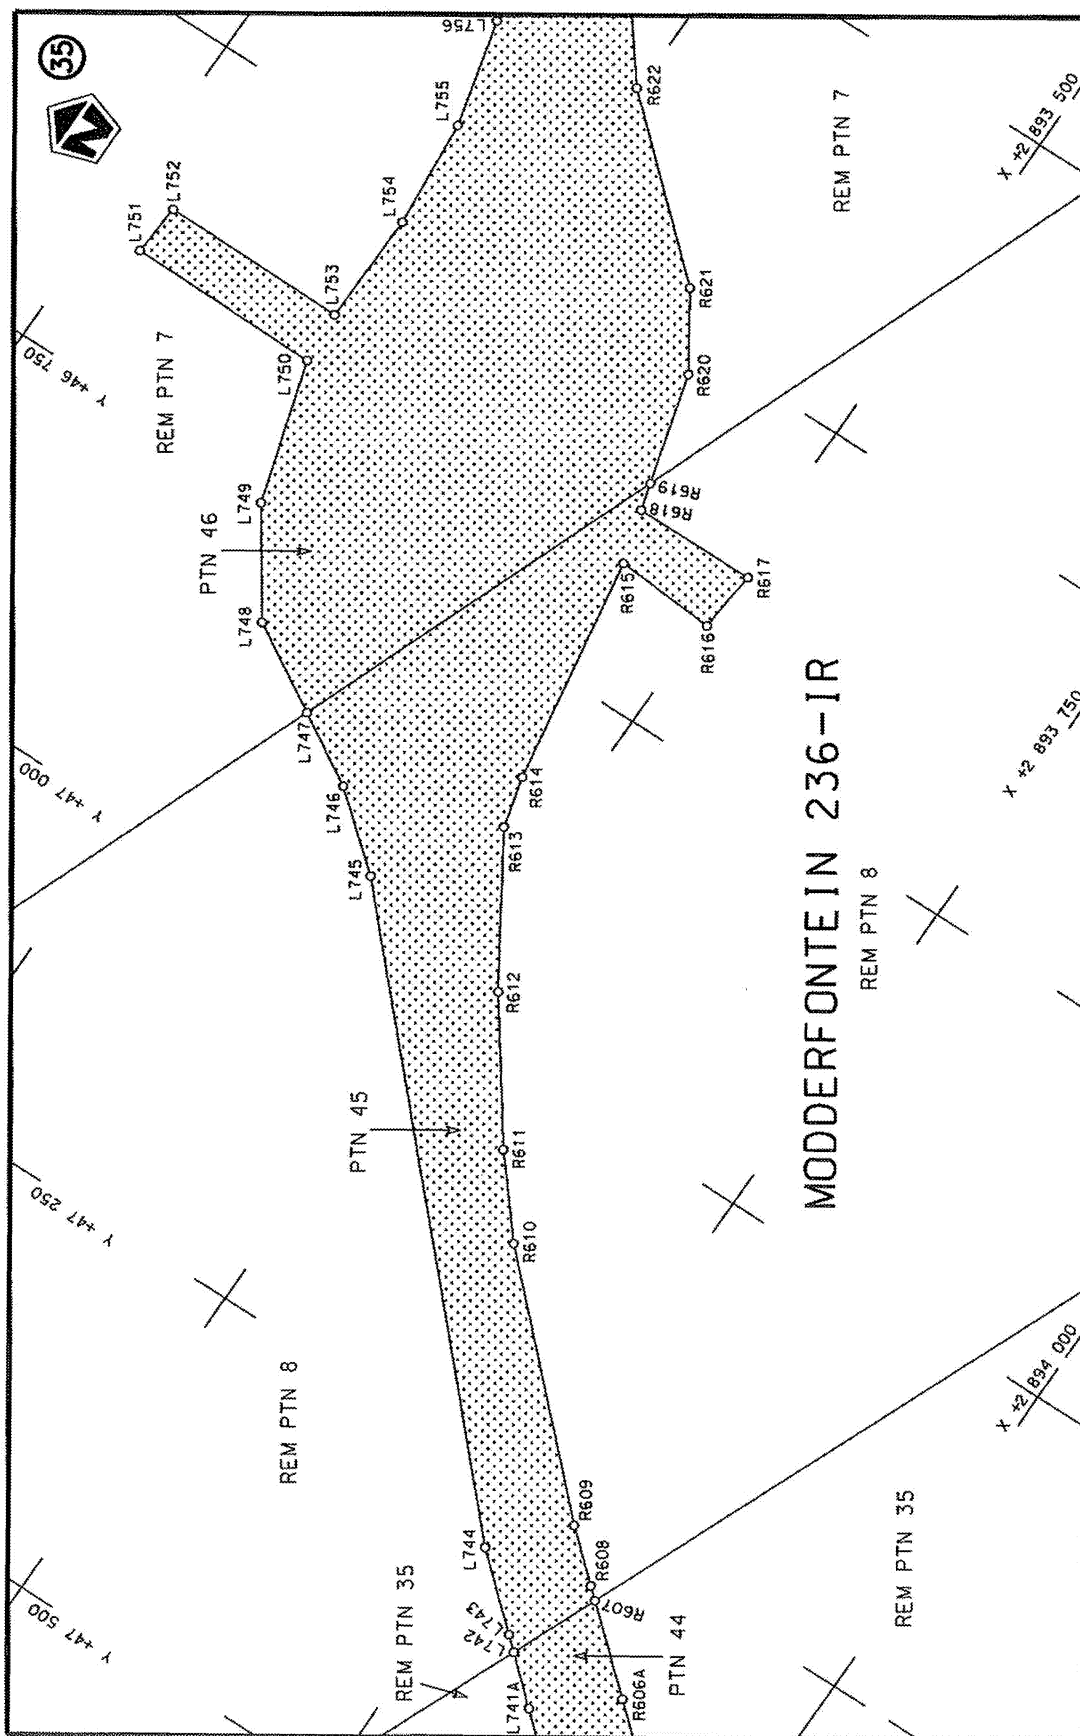


Die Suid Afrikaanse Nasionale Padagentskap MSB Bpk The South African National Roads Agency SOC Ltd	Die figuur getoon The figure shown	steldie padreserwe voor van 'n gedeelte represents the road reserve of a portion van Nasionale Roete N12 Seksie of National Route Section	Vel Sheet 26 of 47 Plan P884/15
---	---------------------------------------	--	---------------------------------------

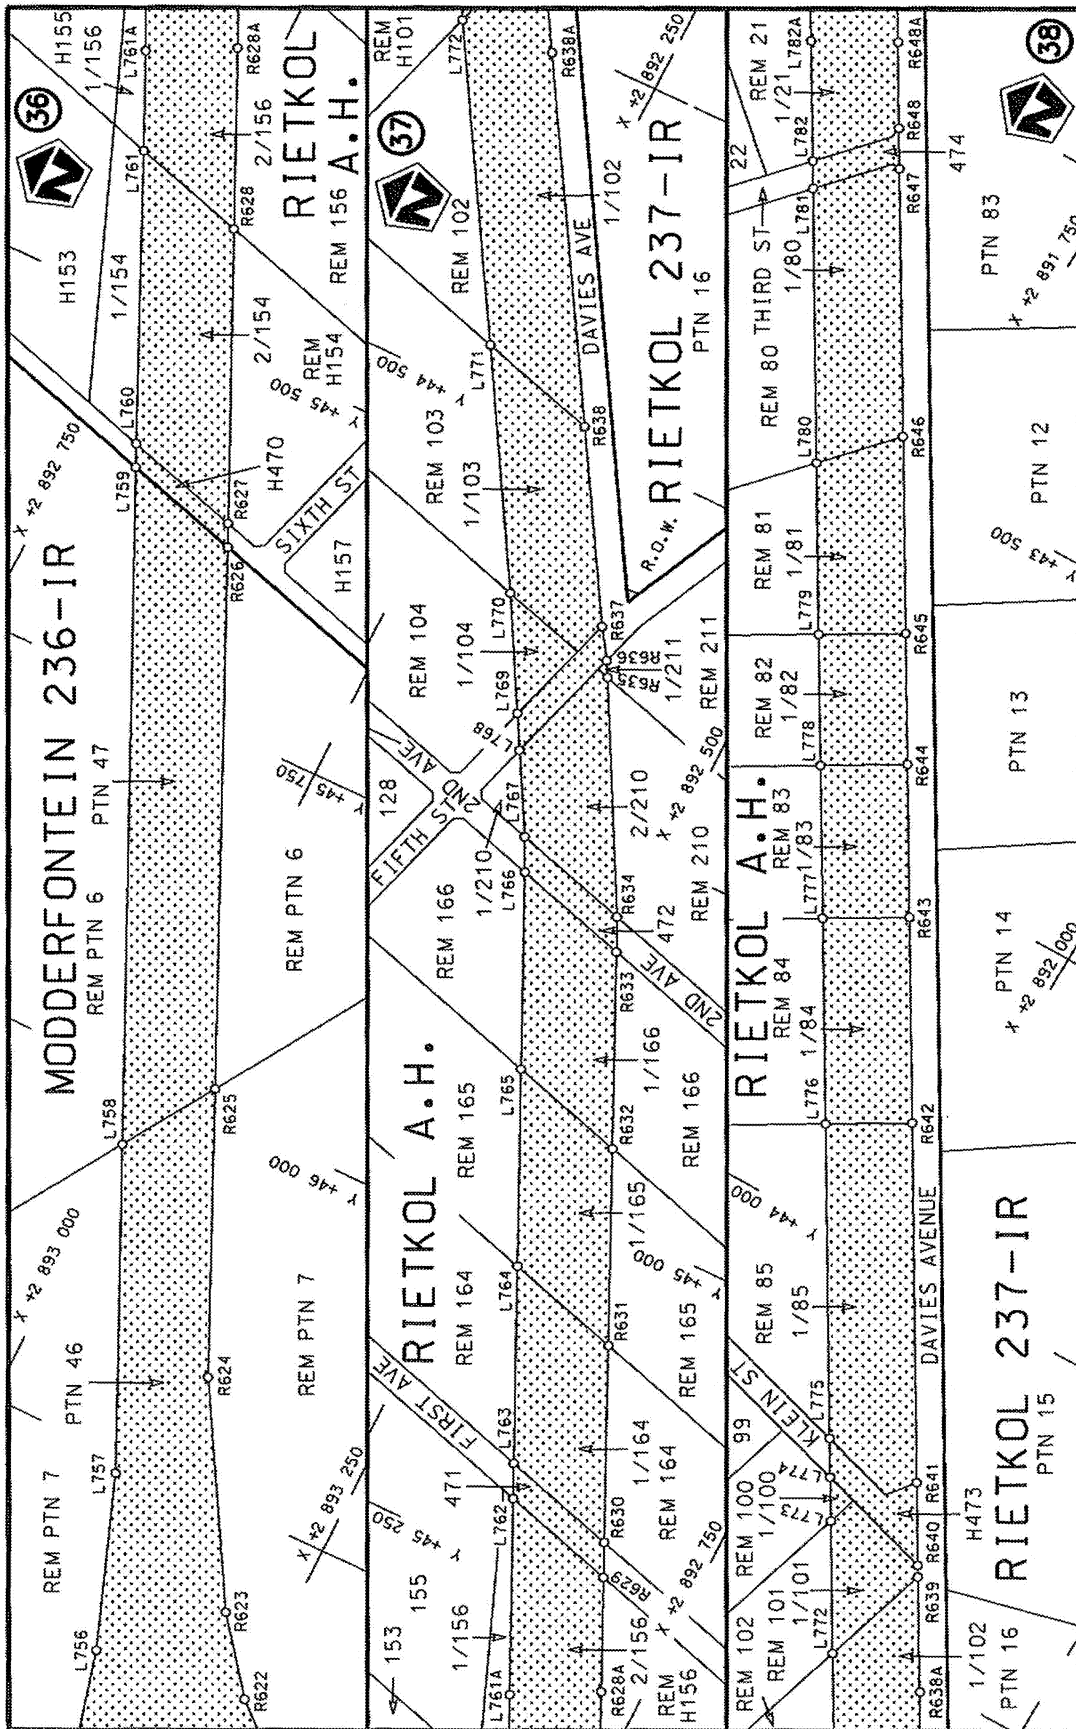


Die Suid Afrikaanse Nasionale Podogentskap MSB Bpk
The South African National Roads Agency SOC Ltd

Die figuur getoon
The figure shown

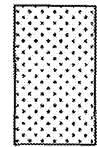


stelsel podreserwe voor van 'n gedeelte
represents the road reserve of a portion
van Nasionale Roete N12 Seksie
of National Route Section

Vel van
Sheet 27 of 47
Plan P884/15

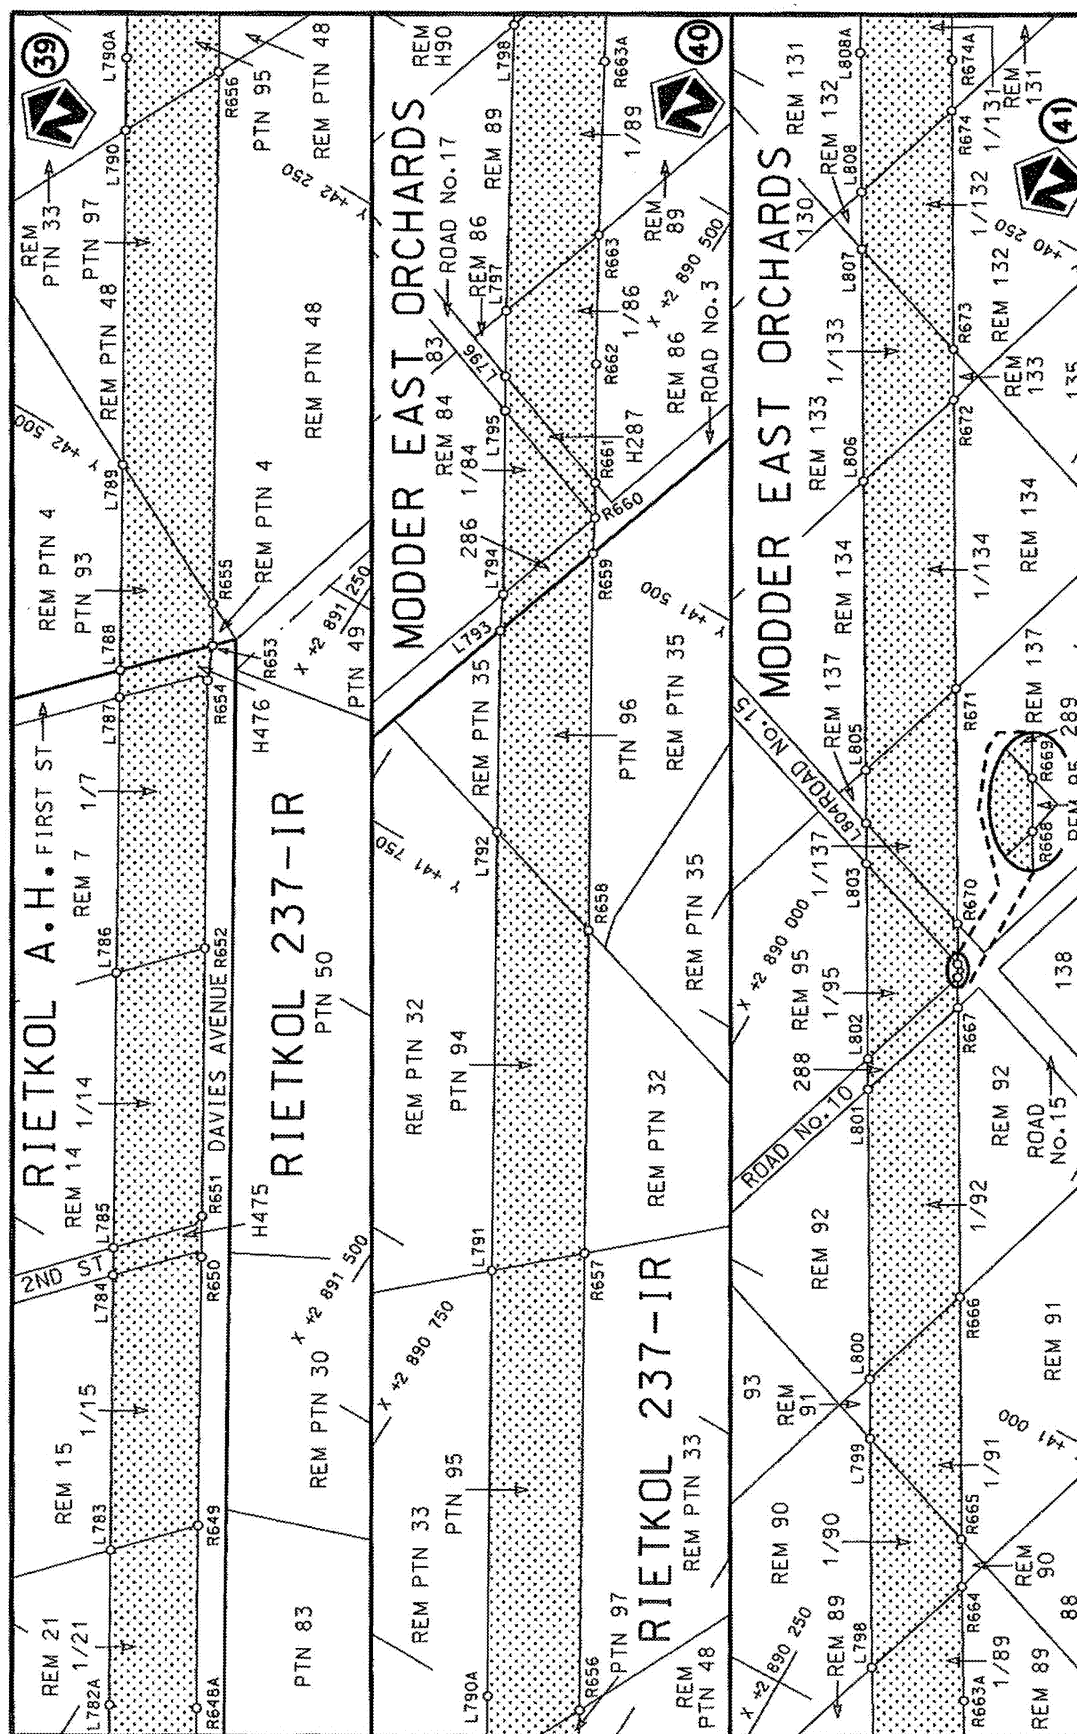

Die Suid Afrikaanse Nasionale Padogenterskap MSB Bpk
The South African National Roads Agency SOC Ltd


Die figuur getoon
The figure shown

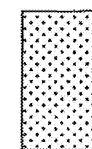


stelt die padreserwe voor van 'n gedeelte
represents the road reserve of a portion
van Nasionale Roete N12
of National Route


19


Val
Sheet 28 of 47
Plan P884/15

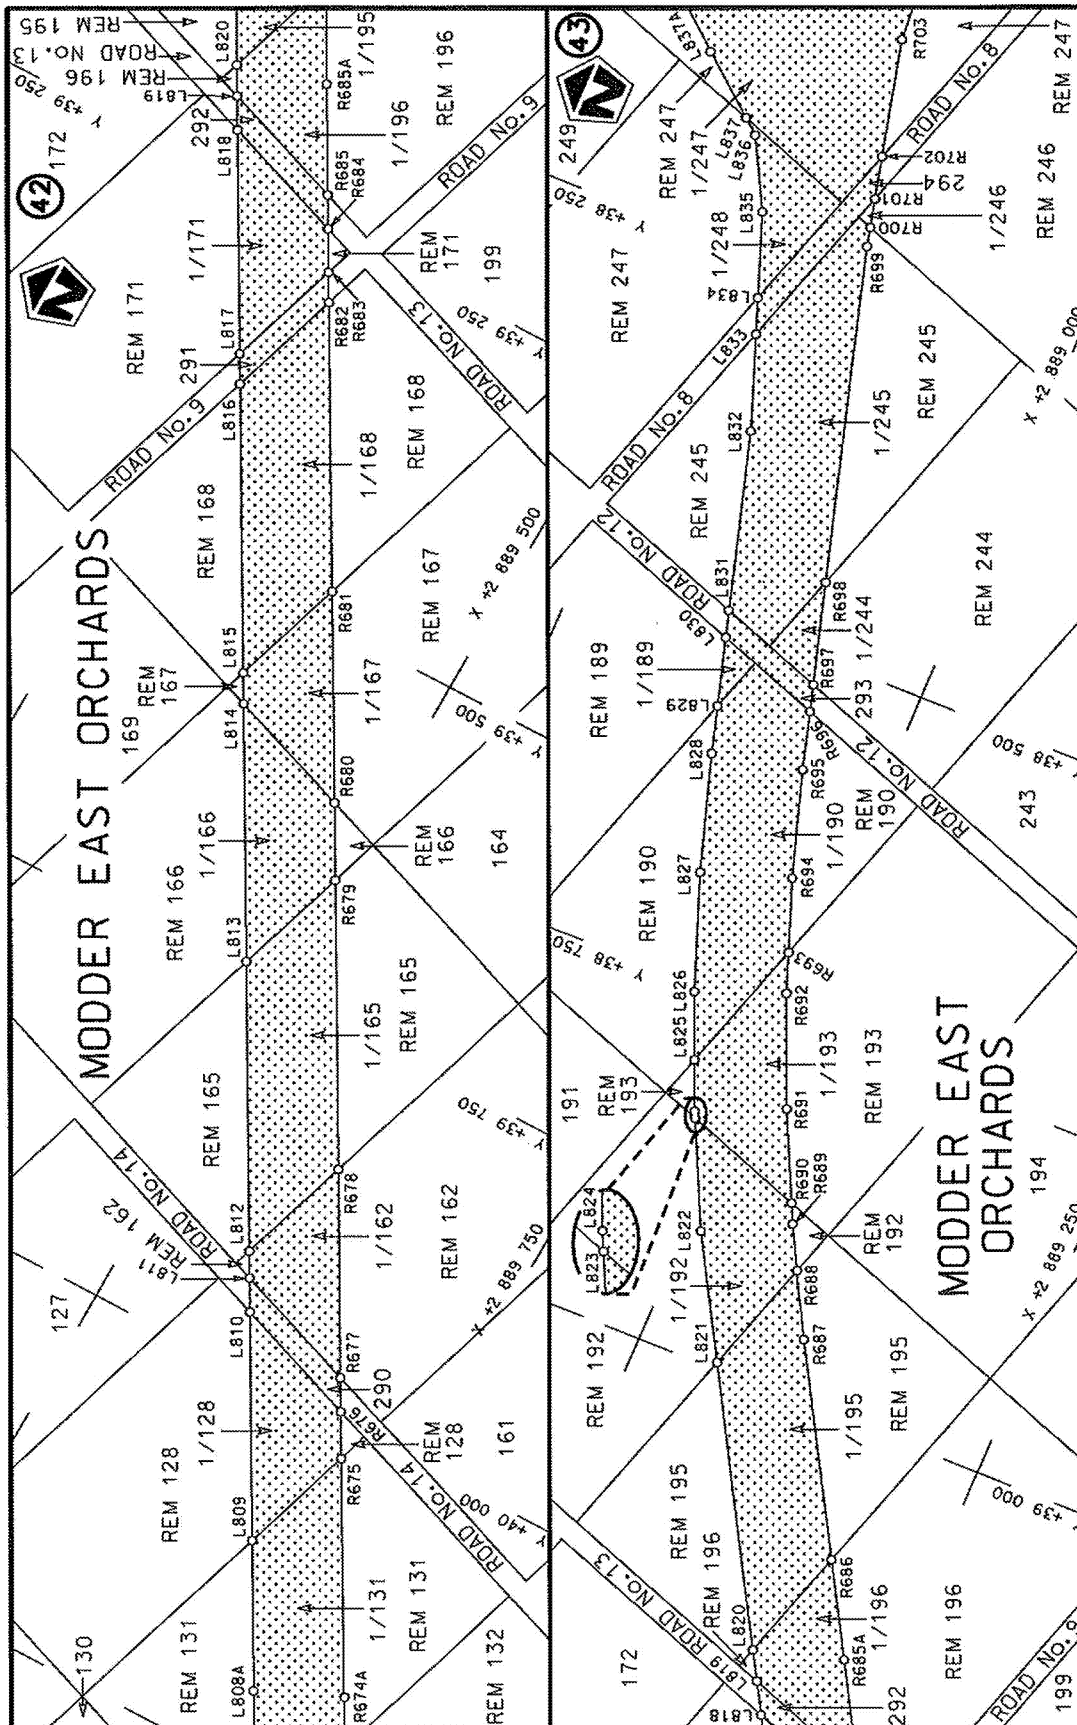

Die Suid Afrikaanse Nasionale Padagentskap MSB Bpk The South African National Roads Agency SOC Ltd	Die figuur getoon The figure shown	stelde padreserwe voor van 'n gedeelte represents the road reserve of a portion van Nasionale Roete N12 of National Route	Vel van Sheet 29 of 47
		19 Sekse Section	Plan P884/15

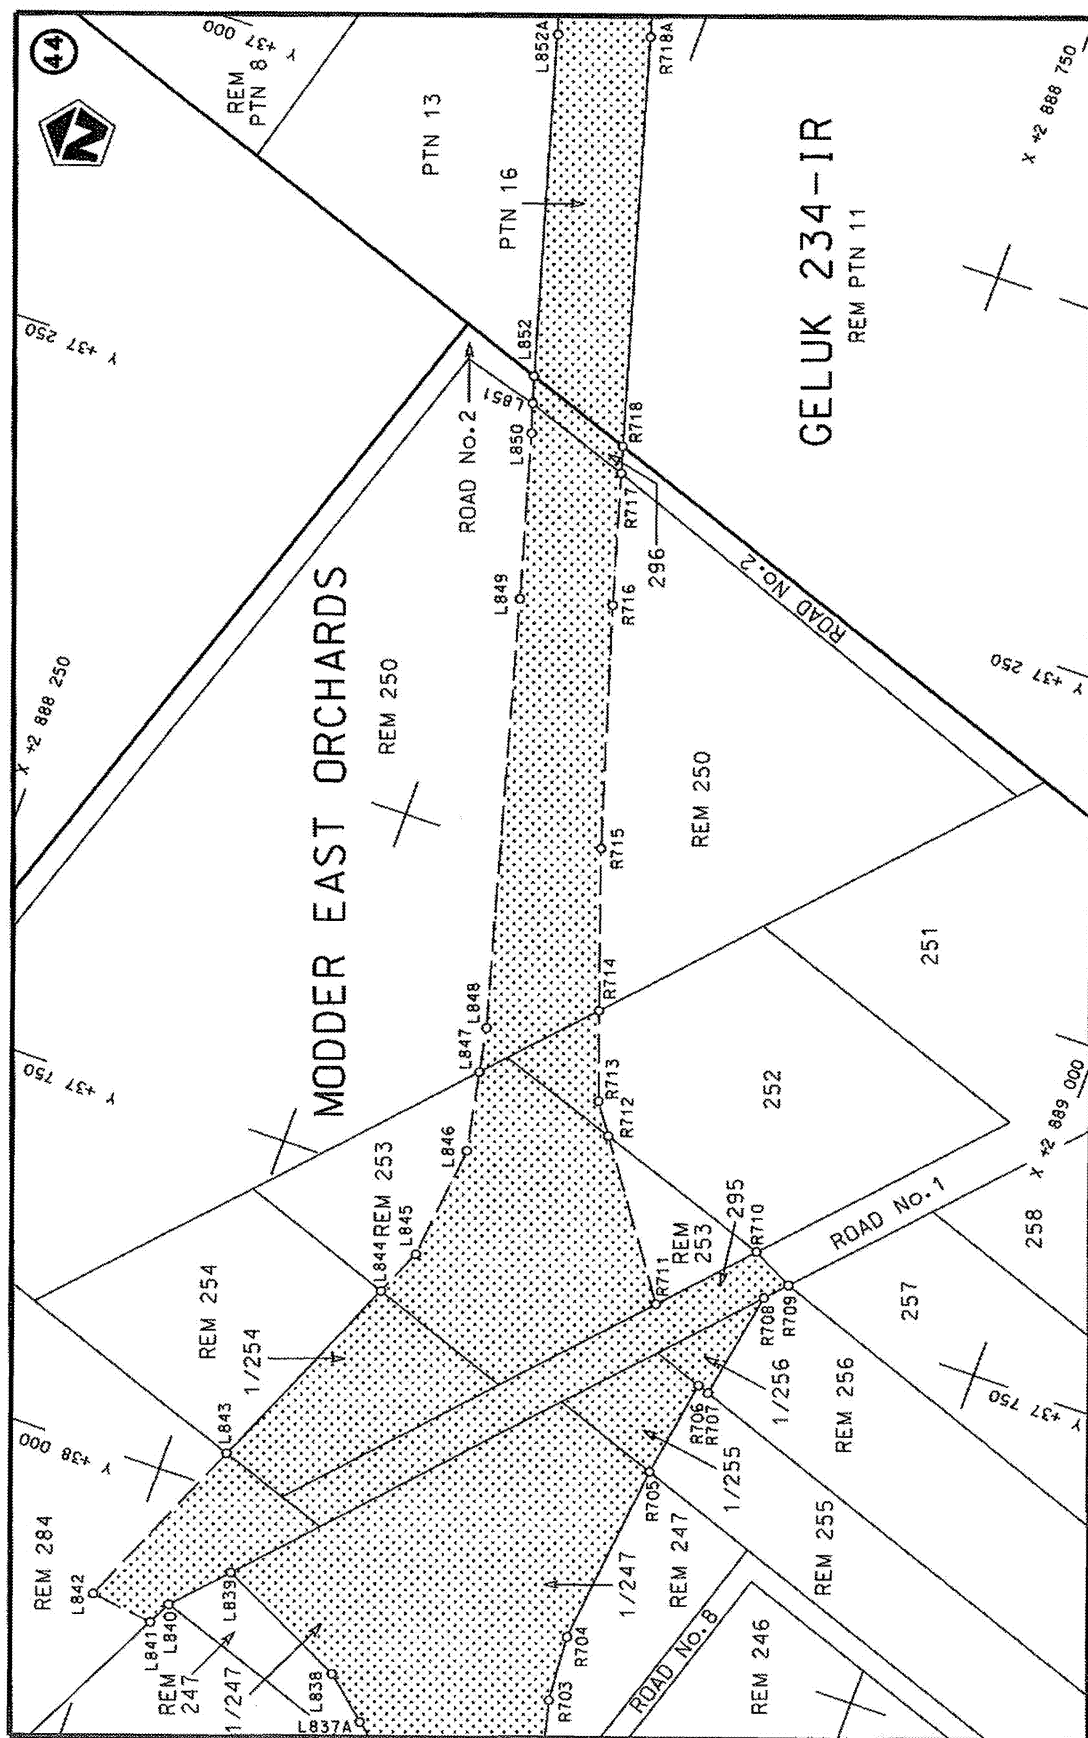

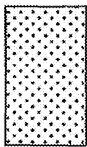Die Suid Afrikaanse Nasionale Padagentskap MSB Bpk The South African National Roads Agency SOC Ltd	Die figuur getoon The figure shown		stel die padreserwe voor van 'n gedeelte represents the road reserve of a portion van Nasionale Roete N12 of National Route	Vel Sheet 30 of 47	19	Plan P884/15
---	---------------------------------------	---	--	-----------------------	----	-----------------

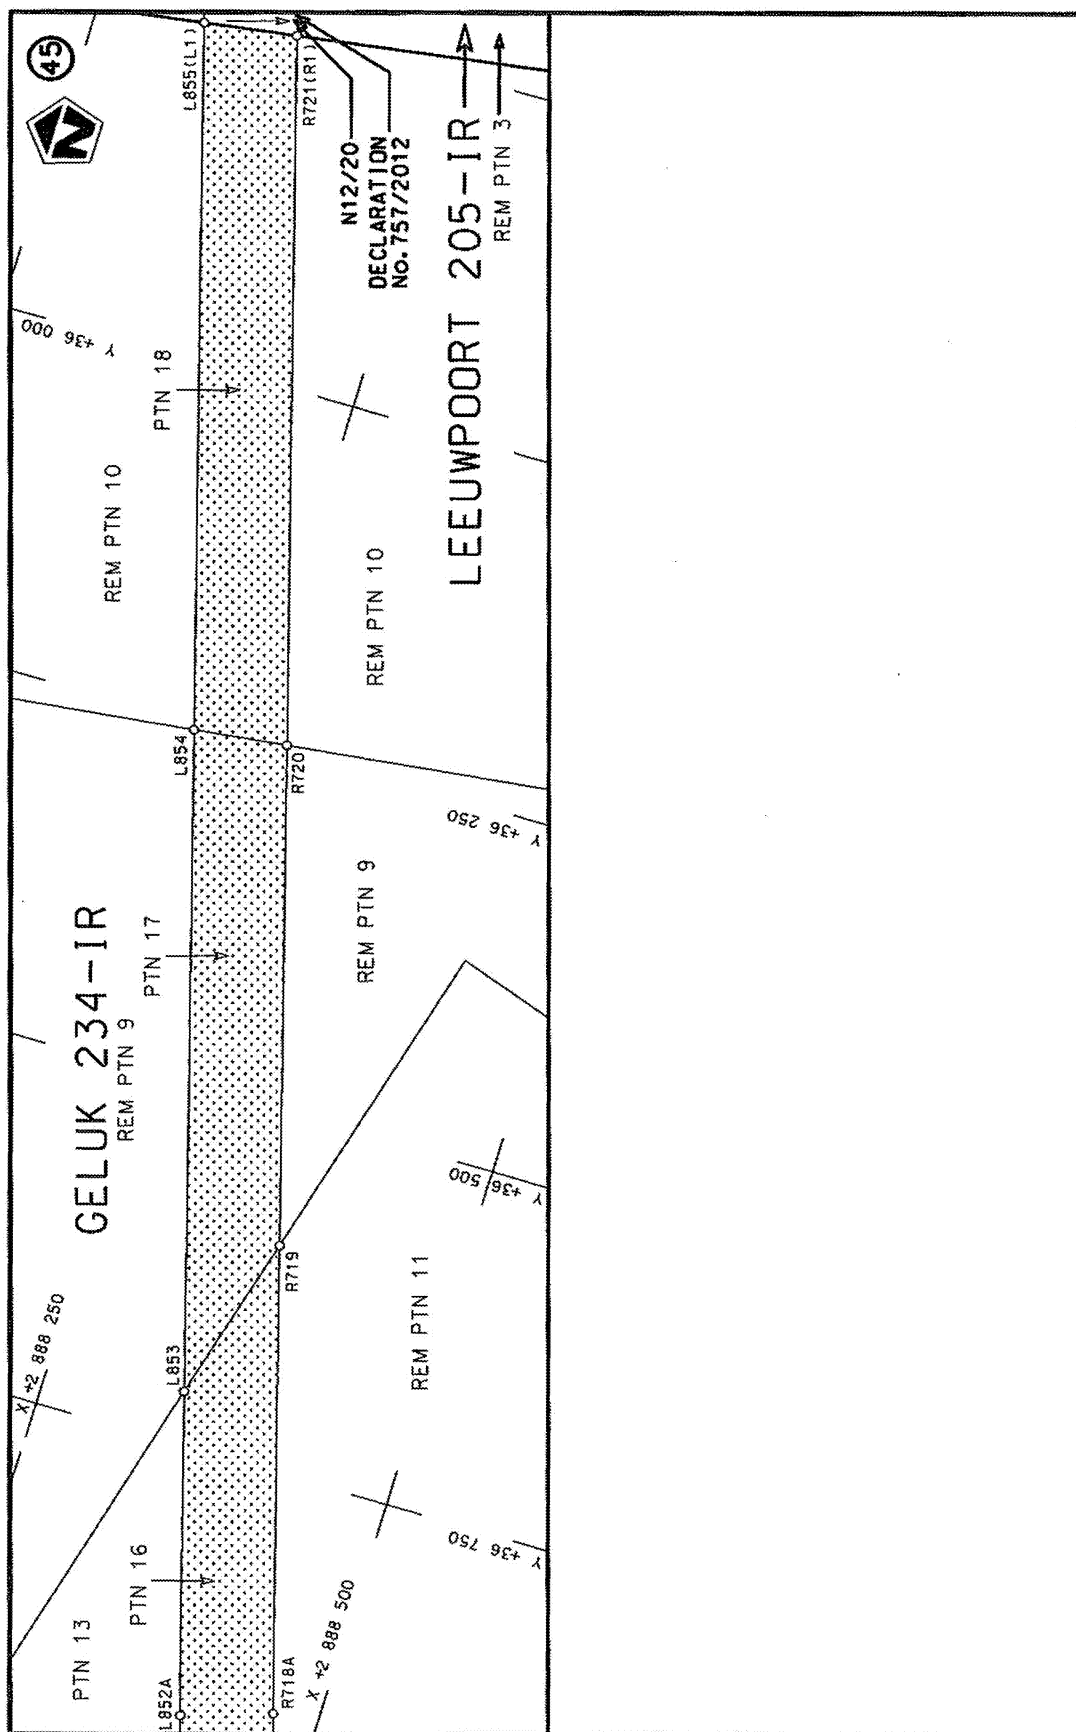

Die Suid Afrikaanse Nasionale Padagentskap MSS Bpk	Die figuur getoon		stel die padreserwe voor van 'n gedeelte represents the road reserve of a portion van Nasionale Roete N12 of National Route	19	Vel Sheet 31 of 47
The South African National Roads Agency SOC Ltd	The figure shown				Plan P884/15

PADRESERWE KOÖRDINATE / ROAD RESERVE CO-ORDINATES						
LINKERKANT/LEFT HAND SIDE				REGTERKANT/RIGHT HAND SIDE		
	Y	X	WG 29°		Y	X
L1	86 343.72	2 895 700.99		R1	86 263.50	2 895 767.95
L2	86 306.32	2 895 690.86		R2	86 177.59	2 895 723.67
L3	86 251.25	2 895 675.13		R3	86 164.13	2 895 717.52
L4	86 237.49	2 895 671.20		R4	86 150.70	2 895 711.38
L5	86 184.75	2 895 656.13		R5	86 122.58	2 895 700.48
L6	86 072.19	2 895 623.99		R6	86 093.30	2 895 691.94
L7	85 850.01	2 895 559.54		R7	86 034.57	2 895 674.81
L8	85 844.82	2 895 558.03		R8	85 983.76	2 895 659.99
L9	85 794.27	2 895 543.29		R9	85 893.06	2 895 633.54
L10	85 604.53	2 895 487.93		R10	85 712.16	2 895 580.78
L11	85 568.21	2 895 475.84		R11	85 695.12	2 895 574.42
L12	85 536.91	2 895 464.07		R12	85 690.42	2 895 572.66
L13	85 534.58	2 895 463.64		R13	85 559.96	2 895 534.43
L14	85 532.04	2 895 463.97		R14	85 545.19	2 895 529.64
L15	85 529.99	2 895 464.87		R15	85 535.59	2 895 526.19
L16	85 528.57	2 895 464.24		R16	85 525.89	2 895 522.40
L17	85 527.75	2 895 466.27		R17	85 516.47	2 895 518.48
L18	85 513.16	2 895 460.39		R18	85 511.97	2 895 515.95
L19	85 512.86	2 895 458.14		R19	85 507.67	2 895 511.30
L20	85 511.35	2 895 454.84		R20	85 494.90	2 895 505.41
L21	85 483.99	2 895 441.70		R21	85 491.09	2 895 506.06
L22	85 462.28	2 895 430.86		R22	85 487.42	2 895 505.33
L23	85 439.88	2 895 418.80		R23	85 432.73	2 895 481.86
L24	85 437.88	2 895 418.21		R24	85 415.37	2 895 475.46
L25	85 425.21	2 895 412.11		R25	85 387.28	2 895 455.13
L26	85 420.20	2 895 414.52		R26	85 376.43	2 895 447.65
L27	85 399.86	2 895 401.01		R27	85 370.82	2 895 443.36
L28	85 399.52	2 895 400.63		R28	85 366.16	2 895 440.59
L29	85 320.59	2 895 356.90		R29	85 338.36	2 895 424.05
L30	85 248.25	2 895 316.83		R30	85 280.91	2 895 397.23
L31	85 185.01	2 895 283.44		R31	85 236.04	2 895 373.68
L32	85 065.05	2 895 215.34		R32	85 211.53	2 895 360.82
L33	85 014.88	2 895 179.26		R33	85 169.88	2 895 338.97
L34	84 993.42	2 895 164.59		R34	85 135.75	2 895 325.92
L35	84 986.80	2 895 160.07		R35	85 090.42	2 895 308.60
L36	84 967.68	2 895 145.39		R36	85 083.49	2 895 305.96
L37	84 958.66	2 895 138.84		R37	85 071.79	2 895 303.23
L38	84 955.52	2 895 144.48		R38	85 056.83	2 895 299.75
L39	84 949.65	2 895 139.99		R39	85 029.07	2 895 293.28
L40	84 942.18	2 895 134.61		R40	84 999.93	2 895 286.50
L41	84 909.74	2 895 111.21		R41	84 995.06	2 895 285.37
L42	84 882.73	2 895 136.21		R42	84 929.53	2 895 276.78
L43	84 853.31	2 895 163.62		R43	84 928.56	2 895 291.31
L44	84 829.64	2 895 185.79		R44	84 902.15	2 895 298.07
L45	84 815.03	2 895 189.87		R45	84 872.57	2 895 305.63
L46	84 778.26	2 895 200.43		R46	84 846.13	2 895 312.39
L47	84 727.62	2 895 204.62		R47	84 820.05	2 895 319.06
L48	84 693.38	2 895 202.67		R48	84 740.50	2 895 339.41
L49	84 636.35	2 895 199.40		R49	84 714.35	2 895 346.10
L50	84 622.87	2 895 196.44		R50	84 686.25	2 895 353.29
L51	84 576.96	2 895 186.15		R51	84 659.05	2 895 360.25
				Vel Sheet	32 Van of	47 P884/15

PADRESERWE KOÖRDINATE / ROAD RESERVE CO-ORDINATES						
LINKERKANT/LEFT HAND SIDE				REGTERKANT/RIGHT HAND SIDE		
	Y	X	WG 29°		Y	X
L52	84 526.08	2 895 162.73		R52	84 649.76	2 895 363.13
L53	84 503.48	2 895 152.28		R53	84 604.64	2 895 369.65
L54	84 481.09	2 895 142.07		R54	84 580.59	2 895 373.86
L55	84 445.81	2 895 125.93		R55	84 550.65	2 895 371.79
L56	84 418.34	2 895 113.36		R56	84 525.69	2 895 370.50
L57	84 366.50	2 895 089.66		R57	84 510.78	2 895 370.24
L58	84 347.93	2 895 081.16		R58	84 496.75	2 895 367.85
L59	84 292.91	2 895 055.91		R59	84 439.43	2 895 357.55
L60	84 276.43	2 895 044.22		R60	84 413.81	2 895 353.02
L61	84 231.01	2 894 986.24		R61	84 388.63	2 895 348.74
L62	84 193.29	2 894 936.66		R62	84 350.99	2 895 342.36
L63	84 190.28	2 894 928.72		R63	84 314.75	2 895 336.38
L64	84 187.44	2 894 929.07		R64	84 295.12	2 895 333.04
L65	84 175.75	2 894 930.36		R65	84 236.85	2 895 323.14
L66	84 100.48	2 894 939.25		R66	83 937.10	2 895 272.25
L67	84 081.40	2 894 941.36		R67	83 848.85	2 895 257.26
L68	84 087.48	2 894 948.61		R68	83 821.47	2 895 251.54
L69	84 103.66	2 894 967.97		R69	83 813.28	2 895 254.69
L70	84 191.67	2 895 072.49		R70	83 811.36	2 895 249.49
L71	84 243.40	2 895 134.30		R71	83 801.52	2 895 247.43
L72	84 267.09	2 895 178.99		R72	83 719.54	2 895 230.32
L73	84 258.30	2 895 220.89		R73	83 687.41	2 895 223.66
L74	84 129.36	2 895 223.90		R74	83 616.43	2 895 209.95
L75	84 065.26	2 895 222.15		R75	83 550.93	2 895 214.53
L76	83 948.78	2 895 218.98		R76	83 506.86	2 895 226.89
L77	83 920.72	2 895 214.51		R77	83 492.04	2 895 230.99
L78	83 817.78	2 895 197.55		R78	83 435.40	2 895 259.31
L79	83 784.01	2 895 189.89		R79	83 419.11	2 895 269.58
L80	83 731.40	2 895 177.99		R80	83 319.13	2 895 332.67
L81	83 681.08	2 895 166.65		R81	83 291.01	2 895 339.45
L82	83 554.06	2 895 137.47		R82	83 287.34	2 895 358.47
L83	83 503.37	2 895 111.44		R83	83 253.30	2 895 369.87
L84	83 493.23	2 895 103.89		R84	83 241.11	2 895 388.93
L85	83 457.92	2 895 076.93		R85	83 240.13	2 895 390.96
L86	83 446.45	2 895 064.49		R86	83 233.24	2 895 439.75
L87	83 419.33	2 895 034.94		R87	83 191.28	2 895 436.66
L88	83 383.97	2 894 989.22		R88	83 197.06	2 895 405.72
L89	83 365.24	2 894 975.55		R89	83 191.48	2 895 326.56
L90	83 315.08	2 894 965.98		R90	83 095.31	2 895 307.66
L91	83 292.79	2 894 961.71		R91	83 035.46	2 895 295.90
L92	83 262.34	2 894 956.01		R92	83 005.65	2 895 290.03
L93	83 236.44	2 894 951.15		R93	83 004.04	2 895 289.71
L94	83 194.62	2 894 968.90		R94	82 967.14	2 895 287.33
L95	83 157.45	2 895 028.75		R95	82 731.75	2 895 272.01
L96	83 126.25	2 895 059.75		R96	82 718.92	2 895 274.00
L97	83 068.78	2 895 116.86		R97	82 579.31	2 895 295.48
L98	82 966.99	2 895 165.23		R98	82 464.90	2 895 311.77
L99	82 673.43	2 895 220.30		R99	82 421.12	2 895 317.99
L100	82 606.12	2 895 232.92		R100	81 963.82	2 895 387.92
L101	82 419.16	2 895 263.88		R101	81 953.47	2 895 389.50
L102	82 329.78	2 895 277.66		R102	81 895.35	2 895 398.35
				Vel Sheet	33 Van of	47 P884/15

PADRESERWE KOÖRDINATE / ROAD RESERVE CO-ORDINATES									
LINKERKANT/LEFT HAND SIDE					REGTERKANT/RIGHT HAND SIDE				
	Y	X	WG 29°			Y	X		
L103	82 034.93	2 895 323.09			R103	81 874.70	2 895 401.49		
L104	82 014.78	2 895 326.20			R104	81 608.71	2 895 440.22		
L105	81 947.20	2 895 336.61			R105	81 498.68	2 895 457.47		
L106	81 922.26	2 895 340.59			R106	81 386.02	2 895 472.53		
L107	81 429.08	2 895 415.01			R107	81 330.22	2 895 481.24		
L108	81 390.32	2 895 420.87			R108	81 274.23	2 895 491.32		
L109	81 334.41	2 895 429.40			R109	81 219.98	2 895 508.44		
L110	81 297.17	2 895 435.52			R110	81 202.49	2 895 515.10		
L111	81 241.65	2 895 447.10			R111	81 166.57	2 895 528.48		
L112	81 215.26	2 895 455.64			R112	81 115.63	2 895 554.25		
L113	81 190.02	2 895 463.81			R113	81 113.23	2 895 555.81		
L114	81 135.36	2 895 487.78			R114	81 067.63	2 895 585.50		
L115	81 061.05	2 895 528.63			R115	81 024.33	2 895 622.47		
L116	81 055.43	2 895 532.77			R116	80 985.26	2 895 663.64		
L117	81 015.42	2 895 562.23			R117	80 956.05	2 895 701.19		
L118	81 003.40	2 895 573.22			R118	80 953.78	2 895 704.10		
L119	80 966.09	2 895 607.32			R119	80 944.39	2 895 718.84		
L120	80 929.01	2 895 654.10			R120	80 923.18	2 895 752.13		
L121	80 916.37	2 895 670.04			R121	80 919.94	2 895 758.14		
L122	80 878.16	2 895 730.83			R122	80 896.10	2 895 802.32		
L123	80 840.08	2 895 801.13			R123	80 870.77	2 895 853.69		
L124	80 821.06	2 895 836.23			R124	80 870.51	2 895 854.21		
L125	80 752.94	2 895 950.80			R125	80 845.67	2 895 905.19		
L126	80 743.12	2 895 967.84			R126	80 820.67	2 895 956.99		
L127	80 737.74	2 895 978.14			R127	80 818.85	2 895 960.64		
L128	80 720.81	2 896 009.38			R128	80 795.17	2 896 008.05		
L129	80 679.94	2 896 078.04			R129	80 785.86	2 896 024.79		
L130	80 653.78	2 896 110.17			R130	80 776.43	2 896 041.94		
L131	80 633.43	2 896 137.13			R131	80 770.45	2 896 052.09		
L132	80 617.76	2 896 155.48			R132	80 751.45	2 896 083.71		
L133	80 609.00	2 896 165.48			R133	80 734.48	2 896 112.54		
L134	80 583.72	2 896 194.81			R134	80 683.28	2 896 176.80		
L135	80 525.72	2 896 246.11			R135	80 678.09	2 896 182.10		
L136	80 502.41	2 896 263.46			R136	80 663.15	2 896 197.24		
L137	80 494.15	2 896 269.27			R137	80 624.52	2 896 236.51		
L138	80 437.59	2 896 311.32			R138	80 537.66	2 896 319.91		
L139	80 427.08	2 896 319.14			R139	80 528.12	2 896 328.41		
L140	80 420.92	2 896 323.72			R140	80 515.41	2 896 338.28		
L141	80 412.65	2 896 328.43			R141	80 510.29	2 896 342.03		
L142	80 394.20	2 896 338.96			R142	80 484.49	2 896 360.04		
L143	80 375.74	2 896 349.48			R143	80 476.04	2 896 365.94		
L144	80 356.18	2 896 360.64			R144	80 452.80	2 896 382.17		
L145	80 340.82	2 896 370.14			R145	80 434.44	2 896 394.98		
L146	80 310.02	2 896 386.96			R146	80 430.42	2 896 397.79		
L147	80 281.67	2 896 403.12			R147	80 416.21	2 896 407.71		
L148	80 274.48	2 896 407.22			R148	80 411.71	2 896 411.21		
L149	80 247.91	2 896 413.92			R149	80 382.77	2 896 433.71		
L150	80 232.64	2 896 414.50			R150	80 371.17	2 896 442.73		
L151	80 220.60	2 896 414.84			R151	80 370.55	2 896 443.66		
L152	80 213.84	2 896 412.71			R152	80 355.53	2 896 466.39		
L153	80 196.67	2 896 407.31			R153	80 352.56	2 896 483.67		
					Vel 34 Van 47 P884/15 Sheet of				

PADRESERVE KOÖRDINATE / ROAD RESERVE CO-ORDINATES									
LINKERKANT/LEFT HAND SIDE					REGTERKANT/RIGHT HAND SIDE				
	Y		X	WG 29°		Y		X	
L154	80 191.60	2 896	405.72		R154	80 345.83	2 896	522.81	
L155	80 160.72	2 896	396.01		R155	80 354.43	2 896	605.59	
L156	80 157.02	2 896	394.84		R156	80 376.05	2 896	659.80	
L157	80 146.09	2 896	391.17		R157	80 428.13	2 896	701.27	
L158	80 137.94	2 896	389.02		R158	80 508.44	2 896	716.21	
L159	80 118.72	2 896	384.15		R159	80 504.60	2 896	732.34	
L160	80 109.78	2 896	381.96		R160	80 496.24	2 896	767.50	
L161	80 098.81	2 896	382.19		R161	80 412.12	2 896	745.85	
L162	80 078.67	2 896	382.71		R162	80 297.70	2 896	733.22	
L163	80 072.27	2 896	382.93		R163	80 252.27	2 896	742.39	
L164	80 058.52	2 896	383.85		R164	80 093.65	2 896	705.55	
L165	80 042.62	2 896	385.01		R165	80 057.30	2 896	697.66	
L166	80 037.00	2 896	383.78		R166	80 046.02	2 896	697.76	
L167	80 009.20	2 896	378.21		R167	80 013.60	2 896	697.24	
L168	79 978.23	2 896	364.42		R168	79 931.63	2 896	730.50	
L169	79 951.84	2 896	342.06		R169	79 921.49	2 896	734.51	
L170	79 949.73	2 896	338.94		R170	79 916.59	2 896	737.15	
L171	79 947.31	2 896	335.94		R171	79 913.73	2 896	738.70	
L172	79 946.64	2 896	331.26		R172	79 891.07	2 896	750.92	
L173	79 941.64	2 896	296.50		R173	79 889.88	2 896	751.56	
L174	79 904.36	2 896	317.92		R174	79 885.44	2 896	754.36	
L175	79 899.51	2 896	321.23		R175	79 782.01	2 896	819.73	
L176	79 925.40	2 896	359.13		R176	79 745.35	2 896	842.90	
L177	79 930.57	2 896	366.73		R177	79 712.82	2 896	862.36	
L178	79 969.52	2 896	423.97		R178	79 655.45	2 896	892.23	
L179	79 949.54	2 896	442.85		R179	79 643.81	2 896	898.14	
L180	79 934.92	2 896	466.98		R180	79 582.58	2 896	923.48	
L181	79 932.22	2 896	494.82		R181	79 453.36	2 896	972.10	
L182	79 953.90	2 896	598.40		R182	79 443.52	2 896	975.82	
L183	79 930.17	2 896	648.99		R183	79 382.44	2 896	998.89	
L184	79 918.70	2 896	659.78		R184	79 321.38	2 897	021.96	
L185	79 906.82	2 896	670.96		R185	79 309.56	2 897	026.42	
L186	79 905.35	2 896	677.50		R186	79 286.69	2 897	035.06	
L187	79 899.49	2 896	681.52		R187	79 260.04	2 897	045.13	
L188	79 877.59	2 896	696.56		R188	79 238.38	2 897	053.32	
L189	79 868.84	2 896	687.45		R189	79 207.29	2 897	065.05	
L190	79 866.74	2 896	685.28		R190	79 170.95	2 897	078.63	
L191	79 840.21	2 896	704.16		R191	79 102.22	2 897	107.11	
L192	79 813.85	2 896	722.91		R192	79 088.47	2 897	114.82	
L193	79 780.07	2 896	746.93		R193	79 085.84	2 897	116.30	
L194	79 759.88	2 896	761.29		R194	79 024.81	2 897	139.86	
L195	79 739.67	2 896	775.66		R195	78 941.76	2 897	150.61	
L196	79 615.31	2 896	850.45		R196	78 857.28	2 897	151.52	
L197	79 598.31	2 896	858.81		R197	78 798.91	2 897	144.06	
L198	79 550.58	2 896	878.64		R198	78 753.59	2 897	138.09	
L199	79 518.96	2 896	889.95		R199	78 622.06	2 897	112.86	
L200	79 514.27	2 896	891.71		R200	78 608.11	2 897	110.34	
L201	79 504.97	2 896	895.21		R201	78 525.91	2 897	096.24	
L202	79 480.92	2 896	904.26		R202	78 464.41	2 897	081.20	
L203	79 459.90	2 896	912.16		R203	78 444.56	2 897	086.95	
L204	79 431.33	2 896	922.91		R204	78 378.42	2 897	161.57	
					Vel	35	Van	47	P884/15
					Sheet		of		

PADRESERWE KOÖRDINATE / ROAD RESERVE CO-ORDINATES									
LINKERKANT/LEFT HAND SIDE					REGTERKANT/RIGHT HAND SIDE				
	Y		X	WG 29°		Y		X	
L205	79 416.40	2	896 928.52		R205	78 355.00	2	897 140.70	
L206	79 415.19	2	896 928.98		R206	78 427.89	2	897 058.90	
L207	79 357.33	2	896 950.94		R207	78 414.64	2	897 048.40	
L208	79 311.94	2	896 968.18		R208	78 353.49	2	896 999.94	
L209	79 298.45	2	896 973.30		R209	78 276.21	2	896 957.79	
L210	79 286.65	2	896 977.78		R210	78 198.51	2	896 915.42	
L211	79 263.03	2	896 986.75		R211	78 171.77	2	896 900.83	
L212	79 236.43	2	896 996.79		R212	78 109.41	2	896 873.14	
L213	79 220.22	2	897 003.00		R213	78 098.37	2	896 868.38	
L214	79 197.86	2	897 011.49		R214	78 044.90	2	896 844.74	
L215	79 185.89	2	897 016.03		R215	78 030.31	2	896 838.29	
L216	79 164.39	2	897 024.19		R216	77 973.18	2	896 813.03	
L217	79 143.15	2	897 032.26		R217	77 914.10	2	896 786.91	
L218	79 110.39	2	897 044.66		R218	77 802.92	2	896 737.76	
L219	79 081.17	2	897 055.71		R219	77 673.64	2	896 680.54	
L220	79 072.46	2	897 057.49		R220	77 668.55	2	896 678.00	
L221	79 055.50	2	897 059.83		R221	77 608.27	2	896 653.42	
L222	79 052.27	2	897 060.28		R222	77 542.84	2	896 626.43	
L223	79 008.25	2	897 073.40		R223	77 411.85	2	896 571.92	
L224	78 933.45	2	897 087.20		R224	77 280.82	2	896 518.00	
L225	78 859.69	2	897 089.09		R225	77 149.66	2	896 464.03	
L226	78 848.89	2	897 088.09		R226	77 036.60	2	896 417.50	
L227	78 823.46	2	897 085.76		R227	77 016.95	2	896 414.19	
L228	78 816.72	2	897 085.12		R228	76 977.13	2	896 407.48	
L229	78 744.80	2	897 062.27		R229	76 916.80	2	896 412.00	
L230	78 681.38	2	897 019.76		R230	76 857.78	2	896 423.70	
L231	78 588.20	2	896 940.78		R231	76 855.96	2	896 424.06	
L232	78 620.48	2	896 904.63		R232	76 799.05	2	896 442.21	
L233	78 688.66	2	896 827.74		R233	76 744.16	2	896 469.18	
L234	78 681.50	2	896 821.63		R234	76 698.41	2	896 508.39	
L235	78 657.53	2	896 801.16		R235	76 686.07	2	896 530.23	
L236	78 650.25	2	896 794.94		R236	76 613.94	2	896 657.85	
L237	78 602.11	2	896 849.01		R237	76 607.91	2	896 671.46	
L238	78 549.98	2	896 908.31		R238	76 595.90	2	896 666.14	
L239	78 501.34	2	896 866.40		R239	76 582.10	2	896 660.02	
L240	78 372.45	2	896 885.43		R240	76 567.70	2	896 653.64	
L241	78 357.42	2	896 884.94		R241	76 548.84	2	896 653.76	
L242	78 304.17	2	896 880.16		R242	76 547.50	2	896 653.77	
L243	78 224.10	2	896 850.92		R243	76 589.06	2	896 557.43	
L244	78 163.29	2	896 824.38		R244	76 606.50	2	896 502.36	
L245	78 132.16	2	896 811.04		R245	76 608.55	2	896 494.74	
L246	78 101.98	2	896 800.44		R246	76 608.55	2	896 486.05	
L247	77 958.12	2	896 736.88		R247	76 608.75	2	896 434.12	
L248	77 846.78	2	896 687.74		R248	76 600.34	2	896 389.03	
L249	77 829.01	2	896 679.74		R249	76 597.56	2	896 374.09	
L250	77 764.21	2	896 651.09		R250	76 585.87	2	896 343.56	
L251	77 699.39	2	896 622.45		R251	76 576.02	2	896 317.80	
L252	77 569.52	2	896 565.13		R252	76 545.91	2	896 266.12	
L253	77 537.12	2	896 548.69		R253	76 495.16	2	896 233.11	
L254	77 505.51	2	896 532.76		R254	76 463.28	2	896 224.10	
L255	77 473.81	2	896 516.78		R255	76 460.14	2	896 223.19	
Vel Sheet 36					Van of 47 P884/15				

PADRESERWE KOÖRDINATE / ROAD RESERVE CO-ORDINATES									
LINKERKANT/LEFT HAND SIDE					REGTERKANT/RIGHT HAND SIDE				
	Y		X	WG 29°		Y		X	
L256	77 443.24	2 896	501.38		R256	76 409.62	2 896	208.46	
L257	77 401.10	2 896	480.16		R257	76 332.38	2 896	197.55	
L258	77 358.76	2 896	458.85		R258	76 297.21	2 896	198.36	
L259	77 316.40	2 896	437.52		R259	76 179.22	2 896	190.49	
L260	77 284.76	2 896	421.56		R260	76 083.89	2 896	211.27	
L261	77 252.11	2 896	405.10		R261	76 049.64	2 896	225.98	
L262	77 221.47	2 896	389.64		R262	76 010.68	2 896	261.78	
L263	77 189.84	2 896	373.69		R263	75 971.44	2 896	319.51	
L264	77 183.69	2 896	370.44		R264	75 924.75	2 896	356.64	
L265	77 085.31	2 896	260.36		R265	75 866.15	2 896	370.20	
L266	77 081.94	2 896	256.62		R266	75 827.17	2 896	369.29	
L267	77 036.76	2 896	135.34		R267	75 799.10	2 896	389.95	
L268	77 013.37	2 896	072.52		R268	75 764.73	2 896	481.63	
L269	76 995.23	2 895	992.04		R269	75 758.81	2 896	497.41	
L270	76 990.22	2 895	967.53		R270	75 697.53	2 896	497.89	
L271	76 985.64	2 895	945.07		R271	75 698.09	2 896	492.51	
L272	76 984.10	2 895	886.48		R272	75 700.90	2 896	482.13	
L273	76 993.19	2 895	826.04		R273	75 745.05	2 896	321.27	
L274	77 043.16	2 895	705.76		R274	75 769.07	2 896	240.88	
L275	77 045.22	2 895	700.81		R275	75 778.49	2 896	209.28	
L276	77 037.96	2 895	698.18		R276	75 671.68	2 896	204.62	
L277	77 025.83	2 895	692.88		R277	75 656.12	2 896	194.22	
L278	77 011.64	2 895	686.54		R278	75 531.45	2 896	197.37	
L279	76 997.25	2 895	680.12		R279	75 515.73	2 896	197.78	
L280	76 981.36	2 895	672.90		R280	75 289.04	2 896	203.62	
L281	76 978.65	2 895	678.71		R281	75 249.74	2 896	204.42	
L282	76 912.49	2 895	829.43		R282	75 240.30	2 896	204.61	
L283	76 905.54	2 895	845.27		R283	75 123.82	2 896	205.58	
L284	76 894.04	2 895	871.47		R284	75 007.33	2 896	206.55	
L285	76 865.48	2 895	924.82		R285	74 890.85	2 896	207.52	
L286	76 825.93	2 895	970.11		R286	74 774.37	2 896	208.49	
L287	76 781.42	2 896	004.94		R287	74 657.89	2 896	209.46	
L288	76 777.85	2 896	007.73		R288	74 559.40	2 896	210.28	
L289	76 701.78	2 896	047.12		R289	74 542.64	2 896	376.45	
L290	76 666.08	2 896	065.61		R290	74 526.93	2 896	377.85	
L291	76 610.95	2 896	088.48		R291	74 507.06	2 896	210.57	
L292	76 553.22	2 896	104.01		R292	74 409.10	2 896	211.36	
L293	76 545.03	2 896	105.02		R293	74 292.61	2 896	212.29	
L294	76 495.89	2 896	111.09		R294	74 176.13	2 896	213.23	
L295	76 436.24	2 896	108.02		R295	74 059.65	2 896	214.16	
L296	76 417.58	2 896	105.81		R296	73 943.17	2 896	215.10	
L297	76 416.60	2 896	105.69		R297	73 826.69	2 896	216.04	
L298	76 365.22	2 896	102.10		R298	73 710.21	2 896	216.97	
L299	76 308.07	2 896	101.95		R299	73 606.92	2 896	217.80	
L300	76 269.06	2 896	103.72		R300	73 593.72	2 896	217.87	
L301	76 197.41	2 896	106.71		R301	73 484.52	2 896	218.42	
L302	75 973.80	2 896	105.18		R302	73 475.03	2 896	218.47	
L303	75 916.77	2 896	024.68		R303	73 453.33	2 896	218.66	
L304	75 951.20	2 895	909.77		R304	73 429.33	2 896	218.84	
L305	75 960.82	2 895	839.53		R305	73 405.33	2 896	219.03	
L306	75 967.60	2 895	811.80		R306	73 381.34	2 896	219.21	
					Vel 37 Van 47 P884/15 Sheet of				

PADRESERWE KOÖRDINATE / ROAD RESERVE CO-ORDINATES						
LINKERKANT/LEFT HAND SIDE				REGTERKANT/RIGHT HAND SIDE		
	Y	X	WG 29°		Y	X
L307	75 999.24	2 895 683.97		R307	73 357.34	2 896 219.40
L308	76 020.72	2 895 667.73		R308	73 333.34	2 896 219.58
L309	75 932.85	2 895 668.49		R309	73 309.34	2 896 219.76
L310	75 951.21	2 895 690.38		R310	73 285.34	2 896 219.95
L311	75 923.56	2 895 765.67		R311	73 261.34	2 896 220.13
L312	75 887.58	2 895 837.43		R312	73 237.34	2 896 220.32
L313	75 861.45	2 895 868.15		R313	73 213.34	2 896 220.50
L314	75 839.96	2 895 879.74		R314	73 189.34	2 896 220.69
L315	75 782.29	2 895 910.87		R315	73 165.34	2 896 220.87
L316	75 732.24	2 895 934.05		R316	73 147.71	2 896 220.99
L317	75 709.22	2 895 944.71		R317	73 139.88	2 896 221.63
L318	75 507.62	2 896 069.25		R318	73 115.96	2 896 223.51
L319	75 479.63	2 896 086.97		R319	73 092.03	2 896 225.39
L320	75 398.85	2 896 110.23		R320	73 068.10	2 896 227.27
L321	75 311.67	2 896 114.37		R321	73 044.18	2 896 229.15
L322	75 201.47	2 896 119.64		R322	73 020.25	2 896 231.03
L323	74 930.06	2 896 137.59		R323	72 996.39	2 896 232.88
L324	74 561.99	2 896 147.16		R324	72 972.40	2 896 234.79
L325	74 546.73	2 896 003.70		R325	72 948.47	2 896 236.67
L326	74 539.63	2 896 001.91		R326	72 924.55	2 896 238.55
L327	74 517.17	2 895 996.25		R327	72 900.62	2 896 240.43
L328	74 503.44	2 896 147.66		R328	72 872.71	2 896 242.63
L329	74 406.57	2 896 148.39		R329	72 811.18	2 896 247.43
L330	74 285.26	2 896 149.31		R330	72 882.88	2 896 366.73
L331	74 160.88	2 896 150.25		R331	72 862.49	2 896 381.38
L332	74 033.19	2 896 151.21		R332	72 755.35	2 896 258.95
L333	73 901.91	2 896 152.21		R333	72 680.74	2 896 267.31
L334	73 766.72	2 896 153.23		R334	72 570.68	2 896 279.64
L335	73 697.80	2 896 153.98		R335	72 460.65	2 896 291.97
L336	73 627.30	2 896 154.53		R336	72 444.98	2 896 293.72
L337	73 482.01	2 896 155.40		R337	72 369.29	2 896 304.87
L338	73 466.07	2 896 155.50		R338	72 344.87	2 896 309.67
L339	73 440.69	2 896 155.72		R339	72 332.93	2 896 312.02
L340	73 412.74	2 896 155.93		R340	72 214.48	2 896 347.96
L341	73 387.15	2 896 156.13		R341	72 096.61	2 896 383.73
L342	73 363.15	2 896 156.31		R342	72 058.33	2 896 395.35
L343	73 339.16	2 896 156.50		R343	72 034.64	2 896 411.26
L344	73 315.16	2 896 156.68		R344	71 997.23	2 896 439.93
L345	73 291.16	2 896 156.87		R345	71 977.78	2 896 478.20
L346	73 267.16	2 896 157.05		R346	71 963.43	2 896 586.46
L347	73 243.16	2 896 157.23		R347	71 956.98	2 896 586.51
L348	73 219.16	2 896 157.42		R348	71 944.23	2 896 586.63
L349	73 195.16	2 896 157.60		R349	71 923.46	2 896 586.81
L350	73 171.16	2 896 157.79		R350	71 913.61	2 896 567.92
L351	73 147.16	2 896 157.97		R351	71 915.66	2 896 552.69
L352	73 123.16	2 896 158.16		R352	71 919.25	2 896 524.92
L353	73 099.16	2 896 158.34		R353	71 922.85	2 896 497.15
L354	73 083.93	2 896 158.44		R354	71 926.05	2 896 471.72
L355	73 077.02	2 896 159.12		R355	71 912.80	2 896 445.32
L356	73 053.12	2 896 161.38		R356	71 899.49	2 896 438.02
L357	73 029.23	2 896 163.63		R357	71 882.96	2 896 430.45
				Vel Sheet	38 Van of	47 P884/15

PADRESERWE KOÖRDINATE / ROAD RESERVE CO-ORDINATES									
LINKERKANT/LEFT HAND SIDE					REGTERKANT/RIGHT HAND SIDE				
	Y		X	WG 29°		Y		X	
L358	73 005.33	2 896	165.89		R358	71 860.20	2 896	420.11	
L359	72 976.46	2 896	168.61		R359	71 837.45	2 896	409.76	
L360	72 951.91	2 896	170.93		R360	71 818.14	2 896	401.04	
L361	72 803.41	2 896	184.92		R361	71 808.34	2 896	398.20	
L362	72 799.92	2 896	181.49		R362	71 784.30	2 896	391.34	
L363	72 771.38	2 896	183.87		R363	71 760.26	2 896	384.48	
L364	72 702.32	2 896	110.21		R364	71 732.56	2 896	376.62	
L365	72 679.70	2 896	054.95		R365	71 705.24	2 896	375.70	
L366	72 677.81	2 896	035.69		R366	71 680.25	2 896	374.87	
L367	72 673.29	2 896	035.27		R367	71 655.26	2 896	374.04	
L368	72 652.97	2 896	033.41		R368	71 642.10	2 896	373.63	
L369	72 649.47	2 896	088.28		R369	71 630.78	2 896	373.96	
L370	72 662.63	2 896	115.41		R370	71 605.79	2 896	374.73	
L371	72 702.41	2 896	197.42		R371	71 580.80	2 896	375.50	
L372	72 459.56	2 896	206.17		R372	71 555.82	2 896	376.26	
L373	72 443.77	2 896	202.68		R373	71 532.46	2 896	377.00	
L374	72 398.79	2 896	192.77		R374	71 527.96	2 896	377.39	
L375	72 313.16	2 896	152.28		R375	71 503.06	2 896	379.61	
L376	72 245.07	2 896	111.80		R376	71 478.15	2 896	381.83	
L377	72 165.60	2 896	064.55		R377	71 457.18	2 896	383.67	
L378	72 090.74	2 896	042.45		R378	71 453.26	2 896	384.16	
L379	72 034.35	2 896	033.98		R379	71 428.43	2 896	387.10	
L380	72 042.75	2 895	969.23		R380	71 403.60	2 896	390.03	
L381	72 057.65	2 895	854.32		R381	71 382.55	2 896	392.54	
L382	72 058.22	2 895	849.91		R382	71 374.91	2 896	393.81	
L383	72 052.55	2 895	849.88		R383	71 350.26	2 896	397.97	
L384	72 039.51	2 895	849.81		R384	71 325.59	2 896	402.13	
L385	72 018.78	2 895	849.70		R385	71 308.97	2 896	404.91	
L386	72 009.49	2 895	922.10		R386	71 301.01	2 896	406.70	
L387	71 993.92	2 896	041.90		R387	71 276.61	2 896	412.11	
L388	71 925.35	2 896	038.78		R388	71 252.19	2 896	417.52	
L389	71 838.70	2 896	068.69		R389	71 235.23	2 896	421.25	
L390	71 790.31	2 896	098.85		R390	71 225.54	2 896	423.85	
L391	71 775.42	2 896	117.32		R391	71 201.85	2 896	430.12	
L392	71 764.56	2 896	132.23		R392	71 178.15	2 896	436.40	
L393	71 719.07	2 896	194.30		R393	71 162.17	2 896	440.61	
L394	71 673.04	2 896	245.05		R394	71 154.61	2 896	443.19	
L395	71 617.50	2 896	285.12		R395	71 131.39	2 896	451.04	
L396	71 561.90	2 896	300.00		R396	71 107.70	2 896	459.01	
L397	71 506.07	2 896	307.26		R397	71 091.05	2 896	464.72	
L398	71 373.77	2 896	332.42		R398	70 975.42	2 896	514.69	
L399	71 296.51	2 896	345.66		R399	70 954.14	2 896	524.84	
L400	71 227.77	2 896	360.35		R400	70 874.89	2 896	584.19	
L401	71 219.93	2 896	362.55		R401	70 832.45	2 896	604.95	
L402	71 155.00	2 896	380.57		R402	70 807.93	2 896	616.93	
L403	71 098.42	2 896	398.57		R403	70 680.71	2 896	679.14	
L404	71 070.18	2 896	406.49		R404	70 672.60	2 896	683.10	
L405	70 997.30	2 896	434.87		R405	70 536.75	2 896	743.43	
L406	70 925.52	2 896	464.87		R406	70 300.52	2 896	866.90	
L407	70 855.63	2 896	498.82		R407	70 160.62	2 896	963.13	
L408	70 767.62	2 896	548.04		R408	70 007.87	2 897	024.42	
					Vel	39	Van	47	P884/15
					Sheet		of		

PADRESERWE KOÖRDINATE / ROAD RESERVE CO-ORDINATES									
LINKERKANT/LEFT HAND SIDE					REGTERKANT/RIGHT HAND SIDE				
	Y		X	WG 29°		Y		X	
L409	70 744.30	2	896 561.08		R409	69 914.83	2	897 072.21	
L410	70 713.89	2	896 578.09		R410	69 880.38	2	897 086.23	
L411	70 400.02	2	896 753.61		R411	69 818.70	2	897 085.51	
L412	70 200.39	2	896 865.25		R412	69 710.18	2	897 079.98	
L413	70 038.40	2	896 954.85		R413	69 669.58	2	897 078.38	
L414	69 965.06	2	896 992.17		R414	69 546.17	2	897 065.00	
L415	69 908.80	2	897 011.46		R415	69 465.57	2	897 060.04	
L416	69 903.38	2	897 012.69		R416	69 385.15	2	897 063.26	
L417	69 891.09	2	897 015.50		R417	69 305.26	2	897 074.08	
L418	69 877.69	2	897 018.56		R418	69 231.04	2	897 091.62	
L419	69 857.86	2	897 023.10		R419	69 226.80	2	897 092.62	
L420	69 834.57	2	897 026.98		R420	68 974.44	2	897 183.99	
L421	69 790.62	2	897 034.05		R421	68 960.80	2	897 185.26	
L422	69 713.89	2	897 035.55		R422	68 867.68	2	897 216.14	
L423	69 707.12	2	897 034.96		R423	68 846.88	2	897 222.55	
L424	69 674.49	2	897 032.91		R424	68 828.74	2	897 227.37	
L425	69 584.55	2	897 023.18		R425	68 822.14	2	897 228.00	
L426	69 585.43	2	897 014.17		R426	68 813.86	2	897 229.00	
L427	69 549.67	2	897 012.22		R427	68 801.74	2	897 229.86	
L428	69 549.03	2	897 019.44		R428	68 791.38	2	897 229.96	
L429	69 529.92	2	897 018.30		R429	68 779.11	2	897 229.39	
L430	69 486.76	2	897 015.39		R430	68 765.52	2	897 227.71	
L431	69 450.31	2	897 014.61		R431	68 746.96	2	897 223.78	
L432	69 418.61	2	897 015.42		R432	68 739.63	2	897 221.63	
L433	69 381.59	2	897 018.42		R433	68 737.32	2	897 221.92	
L434	69 313.05	2	897 028.12		R434	68 735.19	2	897 224.93	
L435	69 259.48	2	897 035.22		R435	68 724.08	2	897 246.48	
L436	69 148.27	2	897 050.58		R436	68 702.01	2	897 234.56	
L437	69 003.17	2	897 039.49		R437	68 682.63	2	897 224.05	
L438	68 966.84	2	897 036.59		R438	68 512.73	2	897 132.00	
L439	68 951.99	2	897 034.89		R439	68 474.28	2	897 111.16	
L440	68 951.27	2	897 041.94		R440	68 452.56	2	897 103.92	
L441	68 940.85	2	897 041.28		R441	68 439.90	2	897 098.66	
L442	68 918.74	2	897 039.87		R442	68 402.92	2	897 083.39	
L443	68 918.15	2	897 048.27		R443	68 365.17	2	897 070.08	
L444	68 883.00	2	897 045.77		R444	68 323.93	2	897 061.14	
L445	68 821.28	2	897 041.37		R445	68 195.98	2	897 037.67	
L446	68 783.15	2	897 038.65		R446	67 975.33	2	897 027.10	
L447	68 773.48	2	897 074.46		R447	67 627.44	2	896 854.52	
L448	68 769.58	2	897 088.92		R448	67 591.06	2	896 836.46	
L449	68 742.71	2	897 084.07		R449	67 567.58	2	896 824.81	
L450	68 716.37	2	897 079.32		R450	67 326.67	2	896 705.97	
L451	68 690.04	2	897 074.57		R451	67 185.29	2	896 668.23	
L452	68 663.71	2	897 069.82		R452	67 097.59	2	896 657.72	
L453	68 642.03	2	897 065.91		R453	66 949.09	2	896 650.43	
L454	68 637.38	2	897 065.07		R454	66 800.18	2	896 649.78	
L455	68 612.32	2	897 062.15		R455	66 716.71	2	896 625.53	
L456	68 581.34	2	897 056.56		R456	66 587.12	2	896 573.41	
L457	68 550.36	2	897 050.97		R457	66 536.46	2	896 553.03	
L458	68 519.38	2	897 045.38		R458	66 523.84	2	896 515.17	
L459	68 488.40	2	897 039.80		R459	66 464.55	2	896 480.89	
					Vel 40 Van 47 P884/15 Sheet of				

PADRESERWE KOÖRDINATE / ROAD RESERVE CO-ORDINATES									
LINKERKANT/LEFT HAND SIDE					REGTERKANT/RIGHT HAND SIDE				
	Y	X	WG 29°			Y	X		
L460	68 457.42	2 897 034.21			R460	66 255.33	2 896 412.34		
L461	68 426.44	2 897 028.62			R461	66 017.32	2 896 327.04		
L462	68 401.66	2 897 024.15			R462	65 874.84	2 896 269.82		
L463	68 370.68	2 897 018.56			R463	65 327.00	2 896 048.37		
L464	68 356.45	2 897 016.00			R464	65 319.74	2 896 061.85		
L465	68 300.95	2 896 999.69			R465	65 200.01	2 896 007.32		
L466	68 247.74	2 896 991.71			R466	65 178.26	2 895 995.84		
L467	68 191.01	2 896 986.17			R467	65 126.73	2 895 967.83		
L468	67 871.42	2 896 928.36			R468	64 717.29	2 895 742.80		
L469	67 775.06	2 896 880.80			R469	64 589.34	2 895 656.63		
L470	67 599.26	2 896 791.48			R470	64 541.71	2 895 619.04		
L471	67 575.81	2 896 779.58			R471	64 496.56	2 895 578.64		
L472	67 335.86	2 896 657.78			R472	64 217.71	2 895 311.76		
L473	67 108.93	2 896 590.55			R473	64 182.13	2 895 277.79		
L474	67 081.31	2 896 581.51			R474	64 113.18	2 895 223.32		
L475	66 974.70	2 896 545.41			R475	64 080.07	2 895 196.96		
L476	66 961.25	2 896 540.83			R476	64 022.77	2 895 163.64		
L477	66 938.01	2 896 530.67			R477	63 963.47	2 895 136.38		
L478	66 910.32	2 896 518.56			R478	63 901.97	2 895 114.99		
L479	66 888.39	2 896 508.97			R479	63 838.37	2 895 099.21		
L480	66 866.76	2 896 499.51			R480	63 773.81	2 895 089.56		
L481	66 857.38	2 896 495.41			R481	63 736.62	2 895 089.42		
L482	66 842.32	2 896 486.18			R482	63 643.58	2 895 089.07		
L483	66 823.26	2 896 474.50			R483	63 578.95	2 895 097.95		
L484	66 803.93	2 896 462.65			R484	63 515.39	2 895 112.94		
L485	66 784.60	2 896 450.81			R485	63 454.34	2 895 133.59		
L486	66 760.84	2 896 436.25			R486	63 432.00	2 895 142.59		
L487	66 730.24	2 896 417.49			R487	63 389.85	2 895 165.57		
L488	66 697.63	2 896 397.45			R488	63 356.21	2 895 199.40		
L489	66 660.35	2 896 368.17			R489	63 256.93	2 895 330.76		
L490	66 632.52	2 896 379.69			R490	63 231.49	2 895 365.62		
L491	66 612.67	2 896 387.90			R491	63 235.49	2 895 368.55		
L492	66 582.51	2 896 385.41			R492	63 113.98	2 895 436.31		
L493	66 551.06	2 896 382.81			R493	63 083.28	2 895 395.59		
L494	66 528.63	2 896 380.96			R494	63 013.21	2 895 411.28		
L495	66 519.64	2 896 380.04			R495	62 897.63	2 895 407.11		
L496	66 488.29	2 896 376.84			R496	62 869.56	2 895 434.45		
L497	66 456.93	2 896 373.63			R497	62 793.47	2 895 432.86		
L498	66 425.58	2 896 370.43			R498	62 754.81	2 895 439.04		
L499	66 378.08	2 896 365.58			R499	62 731.19	2 895 412.13		
L500	66 355.45	2 896 360.77			R500	62 651.15	2 895 437.27		
L501	66 320.91	2 896 352.38			R501	62 616.51	2 895 445.46		
L502	66 290.31	2 896 344.95			R502	62 605.04	2 895 453.05		
L503	66 264.38	2 896 337.98			R503	62 561.55	2 895 465.74		
L504	66 259.76	2 896 337.31			R504	62 461.35	2 895 487.93		
L505	66 229.52	2 896 328.48			R505	62 360.29	2 895 503.46		
L506	66 199.28	2 896 319.66			R506	62 259.72	2 895 513.99		
L507	66 169.03	2 896 310.84			R507	61 890.68	2 895 552.14		
L508	66 155.48	2 896 306.21			R508	61 849.11	2 895 554.20		
L509	66 138.91	2 896 301.53			R509	61 675.00	2 895 563.00		
L510	66 108.90	2 896 291.81			R510	61 594.33	2 895 567.39		
					Vel 41 Van 47 Sheet of P884/15				

PADRESERWE KOÖRDINATE / ROAD RESERVE CO-ORDINATES									
LINKERKANT/LEFT HAND SIDE					REGTERKANT/RIGHT HAND SIDE				
	Y		X	WG 29°		Y		X	
L511	66 072.88	2	896 280.15		R511	61 513.72	2	895 569.02	
L512	66 036.86	2	896 268.50		R512	61 432.86	2	895 568.07	
L513	66 018.95	2	896 262.01		R513	61 022.68	2	895 556.67	
L514	66 001.06	2	896 255.96		R514	60 919.23	2	895 552.03	
L515	65 950.76	2	896 237.01		R515	60 816.06	2	895 543.80	
L516	65 911.14	2	896 221.38		R516	60 713.20	2	895 532.28	
L517	65 896.94	2	896 216.72		R517	60 610.76	2	895 522.23	
L518	65 884.60	2	896 211.44		R518	60 467.81	2	895 505.09	
L519	65 864.22	2	896 203.86		R519	60 414.04	2	895 515.97	
L520	65 856.72	2	896 200.20		R520	60 334.92	2	895 581.66	
L521	65 830.09	2	896 190.07		R521	60 266.54	2	895 598.04	
L522	65 794.47	2	896 175.67		R522	60 257.67	2	895 600.17	
L523	65 755.89	2	896 160.07		R523	60 189.83	2	895 596.23	
L524	65 714.34	2	896 143.28		R524	60 157.29	2	895 573.13	
L525	65 654.98	2	896 119.28		R525	60 092.48	2	895 522.13	
L526	65 300.43	2	895 975.30		R526	60 061.99	2	895 491.48	
L527	65 296.22	2	895 974.00		R527	59 931.37	2	895 420.79	
L528	65 257.03	2	895 955.86		R528	59 838.00	2	895 390.38	
L529	65 242.75	2	895 948.60		R529	59 830.38	2	895 388.62	
L530	65 223.23	2	895 938.94		R530	59 726.46	2	895 366.82	
L531	65 189.82	2	895 921.29		R531	59 635.11	2	895 344.19	
L532	65 148.06	2	895 899.23		R532	59 541.70	2	895 315.60	
L533	65 132.68	2	895 890.45		R533	59 446.60	2	895 280.55	
L534	65 101.33	2	895 872.87		R534	59 368.96	2	895 247.78	
L535	64 844.64	2	895 729.58		R535	59 327.02	2	895 228.87	
L536	64 734.27	2	895 667.77		R536	58 177.00	2	894 673.07	
L537	64 700.62	2	895 648.00		R537	58 148.65	2	894 659.37	
L538	64 664.76	2	895 625.30		R538	58 118.76	2	894 644.91	
L539	64 630.26	2	895 601.68		R539	57 995.66	2	894 585.62	
L540	64 596.09	2	895 574.40		R540	57 884.92	2	894 532.19	
L541	64 560.56	2	895 543.86		R541	57 832.89	2	894 512.43	
L542	64 543.88	2	895 528.96		R542	57 797.68	2	894 499.05	
L543	64 514.44	2	895 500.77		R543	57 760.69	2	894 493.17	
L544	64 487.14	2	895 474.65		R544	57 754.34	2	894 492.16	
L545	64 459.85	2	895 448.52		R545	57 589.33	2	894 445.71	
L546	64 440.21	2	895 429.72		R546	57 450.97	2	894 412.93	
L547	64 420.57	2	895 410.92		R547	57 385.41	2	894 403.78	
L548	64 400.92	2	895 392.11		R548	57 321.25	2	894 399.76	
L549	64 381.28	2	895 373.31		R549	57 254.49	2	894 400.45	
L550	64 361.63	2	895 354.51		R550	57 190.97	2	894 405.65	
L551	64 341.99	2	895 335.70		R551	57 105.13	2	894 420.80	
L552	64 322.35	2	895 316.90		R552	56 058.78	2	894 753.42	
L553	64 302.70	2	895 298.10		R553	55 875.84	2	894 816.81	
L554	64 283.06	2	895 279.29		R554	55 843.99	2	894 832.41	
L555	64 263.41	2	895 260.49		R555	55 824.62	2	894 852.25	
L556	64 243.77	2	895 241.69		R556	55 792.15	2	894 886.07	
L557	64 229.70	2	895 228.19		R557	55 595.37	2	895 120.51	
L558	64 223.14	2	895 222.51		R558	55 590.68	2	895 126.34	
L559	64 200.58	2	895 202.86		R559	55 564.93	2	895 158.30	
L560	64 178.02	2	895 183.22		R560	55 552.61	2	895 124.41	
L561	64 175.58	2	895 181.06		R561	55 519.37	2	895 084.96	
					Vel 42 Van 47 Sheet of P884/15				

PADRESERWE KOÖRDINATE / ROAD RESERVE CO-ORDINATES									
LINKERKANT/LEFT HAND SIDE					REGTERKANT/RIGHT HAND SIDE				
	Y		X	WG 29°		Y		X	
L562	64	159.03	2	895	169.24	R562	55	458.21	2 895 062.78
L563	64	137.29	2	895	153.65	R563	55	361.75	2 895 031.14
L564	64	117.31	2	895	139.28	R564	55	285.08	2 895 019.11
L565	64	114.65	2	895	137.79	R565	55	157.45	2 895 046.72
L566	64	089.74	2	895	123.30	R566	55	080.68	2 895 071.20
L567	64	064.82	2	895	108.81	R567	54	878.10	2 895 133.02
L568	64	055.23	2	895	103.18	R568	54	666.57	2 895 199.88
L569	64	038.14	2	895	095.36	R569	54	501.32	2 895 245.50
L570	63	990.06	2	895	073.12	R570	54	408.59	2 895 261.77
L571	63	963.38	2	895	063.83	R571	54	357.01	2 895 267.39
L572	63	922.19	2	895	049.34	R572	54	210.24	2 895 286.13
L573	63	913.08	2	895	047.15	R573	54	100.02	2 895 292.11
L574	63	852.54	2	895	032.08	R574	53	630.95	2 895 271.62
L575	63	842.36	2	895	030.56	R575	52	576.89	2 895 226.53
L576	63	803.91	2	895	024.22	R576	52	471.33	2 895 222.03
L577	63	767.08	2	895	020.72	R577	52	375.52	2 895 217.95
L578	63	725.00	2	895	018.46	R578	52	158.95	2 895 208.72
L579	63	638.51	2	895	020.71	R579	51	113.57	2 895 164.16
L580	63	596.39	2	895	026.39	R580	50	850.03	2 895 152.92
L581	63	553.17	2	895	033.60	R581	50	694.37	2 895 170.93
L582	63	515.47	2	895	042.47	R582	50	520.48	2 895 234.22
L583	63	439.58	2	895	065.33	R583	50	513.76	2 895 236.66
L584	63	363.13	2	895	087.27	R584	50	507.16	2 895 381.66
L585	63	293.26	2	895	106.22	R585	50	467.50	2 895 380.49
L586	63	241.80	2	895	115.96	R586	50	471.51	2 895 285.06
L587	63	186.99	2	895	118.05	R587	50	473.69	2 895 235.73
L588	63	009.55	2	895	106.85	R588	50	222.51	2 895 134.28
L589	62	996.12	2	895	110.20	R589	50	115.59	2 895 124.64
L590	62	960.93	2	895	119.47	R590	49	966.01	2 895 115.23
L591	62	940.52	2	895	124.84	R591	48	953.47	2 895 072.03
L592	62	899.56	2	895	074.49	R592	48	862.13	2 895 066.97
L593	62	871.00	2	895	048.62	R593	48	770.73	2 895 056.45
L594	62	855.82	2	895	034.86	R594	48	680.30	2 895 039.26
L595	62	843.06	2	895	044.52	R595	48	591.48	2 895 015.52
L596	62	868.64	2	895	098.97	R596	48	504.61	2 894 985.36
L597	62	915.24	2	895	158.33	R597	48	420.20	2 894 948.77
L598	62	775.12	2	895	284.66	R598	48	338.49	2 894 906.46
L599	62	751.56	2	895	305.91	R599	48	260.16	2 894 858.29
L600	62	727.96	2	895	327.27	R600	48	185.60	2 894 804.42
L601	62	686.69	2	895	342.17	R601	48	115.07	2 894 745.32
L602	62	660.36	2	895	351.70	R602	48	049.11	2 894 681.15
L603	62	635.18	2	895	360.84	R603	47	987.33	2 894 613.77
L604	62	607.10	2	895	369.02	R604	47	903.45	2 894 523.11
L605	62	580.19	2	895	376.87	R605	47	830.29	2 894 440.50
L606	62	553.28	2	895	384.73	R606	47	657.07	2 894 244.88
L607	62	541.68	2	895	388.14	R607	47	290.01	2 893 830.34
L608	62	495.56	2	895	398.32	R608	47	282.62	2 893 822.00
L609	62	462.35	2	895	405.67	R609	47	252.83	2 893 788.52
L610	62	447.50	2	895	409.56	R610	47	107.67	2 893 641.49
L611	62	433.75	2	895	411.14	R611	47	055.41	2 893 598.05
L612	62	405.05	2	895	415.58	R612	46	962.92	2 893 532.02
					Vel 43 Van 47 Sheet of P884/15				

PADRESERWE KOÖRDINATE / ROAD RESERVE CO-ORDINATES									
LINKERKANT/LEFT HAND SIDE					REGTERKANT/RIGHT HAND				
	Y		X	WG 29°		Y		X	
L613	62 379.31	2	895 419.55		R613	46 861.96	2	893 469.32	
L614	62 376.34	2	895 420.01		R614	46 825.21	2	893 459.80	
L615	62 349.99	2	895 424.15		R615	46 658.51	2	893 431.73	
L616	62 347.63	2	895 424.33		R616	46 664.30	2	893 503.98	
L617	62 318.79	2	895 427.36		R617	46 619.79	2	893 508.05	
L618	62 289.95	2	895 430.40		R618	46 620.06	2	893 420.30	
L619	62 261.10	2	895 433.43		R619	46 600.58	2	893 414.90	
L620	62 251.61	2	895 434.46		R620	46 520.84	2	893 392.82	
L621	62 232.25	2	895 436.33		R621	46 468.50	2	893 359.08	
L622	62 169.12	2	895 442.54		R622	46 368.96	2	893 249.00	
L623	62 138.27	2	895 445.57		R623	46 318.40	2	893 210.16	
L624	62 107.42	2	895 448.60		R624	46 171.92	2	893 125.54	
L625	62 076.57	2	895 451.64		R625	45 983.50	2	893 038.72	
L626	62 045.72	2	895 454.67		R626	45 628.98	2	892 875.38	
L627	61 996.51	2	895 459.51		R627	45 613.51	2	892 868.11	
L628	61 868.87	2	895 472.06		R628	45 421.09	2	892 778.68	
L629	61 670.38	2	895 500.32		R629	45 228.42	2	892 689.14	
L630	61 591.85	2	895 504.51		R630	45 205.51	2	892 678.49	
L631	61 513.25	2	895 506.15		R631	45 077.09	2	892 618.81	
L632	61 434.62	2	895 505.22		R632	44 948.72	2	892 559.15	
L633	61 235.38	2	895 499.87		R633	44 820.29	2	892 499.46	
L634	61 024.42	2	895 493.75		R634	44 797.42	2	892 488.80	
L635	60 923.11	2	895 489.21		R635	44 645.17	2	892 407.25	
L636	60 822.03	2	895 481.24		R636	44 634.37	2	892 401.46	
L637	60 746.42	2	895 472.70		R637	44 613.84	2	892 387.85	
L638	60 721.38	2	895 469.83		R638	44 489.67	2	892 314.00	
L639	60 621.04	2	895 455.11		R639	44 186.16	2	892 133.48	
L640	60 469.26	2	895 416.88		R640	44 179.04	2	892 129.24	
L641	60 420.36	2	895 385.82		R641	44 128.03	2	892 098.90	
L642	60 354.38	2	895 300.55		R642	43 905.69	2	891 966.66	
L643	60 290.12	2	895 252.55		R643	43 778.50	2	891 891.01	
L643X	60 233.29	2	895 252.95		R644	43 683.78	2	891 834.67	
L644	60 204.89	2	895 258.86		R645	43 602.60	2	891 786.39	
L645	60 174.91	2	895 263.60		R646	43 480.83	2	891 713.96	
L646	60 158.44	2	895 266.23		R647	43 314.92	2	891 615.28	
L647	60 139.15	2	895 269.31		R648	43 289.81	2	891 600.34	
L648	60 122.93	2	895 271.94		R649	43 123.90	2	891 501.67	
L649	60 105.70	2	895 292.52		R650	42 958.00	2	891 402.99	
L650	60 095.44	2	895 304.81		R651	42 932.88	2	891 388.05	
L651	60 085.19	2	895 317.10		R652	42 766.98	2	891 289.37	
L652	60 074.95	2	895 329.40		R653	42 601.08	2	891 190.69	
L653	60 046.51	2	895 340.70		R654	42 578.04	2	891 180.47	
L654	60 031.65	2	895 346.62		R655	42 552.20	2	891 165.13	
L655	60 025.41	2	895 349.13		R656	42 222.78	2	890 969.22	
L656	60 010.60	2	895 347.34		R657	41 940.69	2	890 801.27	
L657	59 978.59	2	895 343.49		R658	41 740.69	2	890 682.61	
L658	59 847.50	2	895 327.75		R659	41 507.43	2	890 543.92	
L659	59 354.27	2	895 171.83		R660	41 484.72	2	890 531.87	
L660	59 340.64	2	895 165.26		R661	41 463.14	2	890 518.91	
L661	58 567.82	2	894 792.55		R662	41 389.92	2	890 474.95	
L662	58 556.12	2	894 786.83		R663	41 309.30	2	890 428.03	
					Vel 44 Van 47 Sheet of P884/15				

PADRESERVE KOÖRDINATE / ROAD RESERVE CO-ORDINATES											
LINKERKANT/LEFT HAND SIDE					REGTERKANT/RIGHT HAND SIDE						
	Y		X	WG 29°		Y		X			
L663	58	551.15	2	894	782.23	R664	41	129.38	2	890	325.58
L664	58	538.95	2	894	770.70	R665	41	099.89	2	890	309.00
L665	58	526.75	2	894	759.17	R666	40	947.99	2	890	223.59
L666	58	523.33	2	894	755.89	R667	40	766.61	2	890	121.59
L667	58	512.60	2	894	751.68	R668	40	747.68	2	890	110.95
L668	58	497.69	2	894	745.75	R669	40	739.28	2	890	106.22
L669	58	357.05	2	894	689.77	R670	40	713.84	2	890	091.92
L670	58	343.96	2	894	684.54	R671	40	566.29	2	890	008.95
L671	58	339.05	2	894	682.19	R672	40	384.91	2	889	906.95
L672	58	321.49	2	894	673.72	R673	40	353.23	2	889	889.14
L673	58	201.08	2	894	615.65	R674	40	203.52	2	889	804.96
L674	58	166.50	2	894	598.90	R675	40	022.13	2	889	702.96
L675	57	937.19	2	894	487.62	R676	39	992.63	2	889	686.37
L676	57	860.20	2	894	454.66	R677	39	971.43	2	889	674.45
L677	57	820.69	2	894	437.57	R678	39	840.74	2	889	600.96
L678	57	738.97	2	894	416.26	R679	39	659.36	2	889	498.96
L679	57	704.68	2	894	408.63	R680	39	610.82	2	889	471.67
L680	57	659.68	2	894	398.61	R681	39	477.97	2	889	396.97
L681	57	645.22	2	894	395.39	R682	39	296.58	2	889	294.97
L682	57	584.40	2	894	379.49	R683	39	277.67	2	889	284.33
L683	57	561.28	2	894	373.44	R684	39	250.26	2	889	268.92
L684	57	556.07	2	894	372.21	R685	39	229.02	2	889	256.98
L685	57	466.52	2	894	351.39	R686	39	096.09	2	889	182.23
L686	57	393.39	2	894	341.13	R687	38	957.34	2	889	104.04
L687	57	320.82	2	894	336.46	R688	38	913.45	2	889	080.77
L688	57	248.88	2	894	337.51	R689	38	883.54	2	889	064.91
L689	57	175.79	2	894	344.37	R690	38	870.00	2	889	058.48
L690	57	096.35	2	894	358.61	R691	38	808.87	2	889	029.45
L691	55	991.92	2	894	708.32	R692	38	732.08	2	888	997.37
L692	55	851.98	2	894	741.81	R693	38	704.35	2	888	987.32
L693	55	813.38	2	894	745.48	R694	38	653.87	2	888	969.02
L694	55	775.03	2	894	738.53	R695	38	579.11	2	888	945.73
L695	55	595.08	2	894	673.02	R696	38	538.43	2	888	934.12
L696	55	583.21	2	894	657.40	R697	38	519.67	2	888	928.80
L697	55	562.40	2	894	630.03	R698	38	448.34	2	888	908.32
L698	55	444.41	2	894	773.00	R699	38	214.07	2	888	841.05
L699	55	357.37	2	894	873.75	R700	38	200.48	2	888	837.87
L700	55	311.21	2	894	905.74	R701	38	180.41	2	888	832.99
L701	55	173.76	2	894	954.41	R702	38	150.47	2	888	825.74
L702	55	059.29	2	894	978.98	R703	38	067.46	2	888	805.59
L703	55	010.59	2	894	990.97	R704	38	020.52	2	888	801.81
L704	54	893.29	2	895	006.90	R705	37	889.76	2	888	814.96
L705	54	869.73	2	895	013.77	R706	37	820.13	2	888	825.44
L706	54	856.10	2	895	073.96	R707	37	823.09	2	888	833.38
L707	54	675.18	2	895	133.58	R708	37	745.79	2	888	846.68
L708	54	604.83	2	895	153.95	R709	37	731.68	2	888	859.34
L709	54	486.43	2	895	184.27	R710	37	716.37	2	888	830.79
L710	54	332.02	2	895	211.48	R711	37	774.81	2	888	778.53
L711	54	208.16	2	895	224.83	R712	37	671.86	2	888	707.53
L712	54	102.43	2	895	226.82	R713	37	650.61	2	888	692.87
L713	53	532.73	2	895	204.39	R714	37	589.06	2	888	671.42
						Vel 45 Van 47 Sheet of P884/15					

PADRESERWE KOÖRDINATE / ROAD RESERVE CO-ORDINATES											
LINKERKANT/LEFT HAND SIDE						REGTERKANT/RIGHT HAND SIDE					
		Y		X	WG 29°			Y		X	
L714	52	638.55	2	895	166.14	R715	37	478.35	2	888	633.56
L715	52	475.37	2	895	159.28	R716	37	310.77	2	888	582.12
L716	52	337.39	2	895	153.48	R717	37	219.33	2	888	555.84
L717	52	201.42	2	895	147.67	R718	37	200.55	2	888	550.45
L718	51	119.25	2	895	101.32	R719	36	593.08	2	888	376.28
L719	51	054.61	2	895	098.55	R720	36	246.77	2	888	276.99
L720	50	799.13	2	895	087.84	R721	35	755.21	2	888	136.06
L721	50	519.52	2	895	050.05	LINKERKANT/LEFT HAND SIDE					
L722	50	522.61	2	894	977.45						
L723	50	477.62	2	894	986.51			Y		X	
L724	50	482.45	2	895	031.65	L765	44	924.62	2	892	478.16
L725	50	103.86	2	895	058.16	L766	44	796.10	2	892	418.17
L726	49	638.50	2	895	038.12	L767	44	773.05	2	892	406.86
L727	48	955.86	2	895	008.78	L768	44	718.51	2	892	376.45
L728	48	864.72	2	895	003.80	L769	44	695.43	2	892	363.58
L729	48	778.51	2	894	993.75	L770	44	619.71	2	892	321.37
L730	48	693.11	2	894	977.05	L771	44	464.96	2	892	230.70
L731	48	609.17	2	894	954.60	L772	44	263.05	2	892	110.61
L732	48	527.00	2	894	926.51	L773	44	181.32	2	892	061.99
L733	48	449.84	2	894	893.35	L774	44	154.25	2	892	045.89
L734	48	362.81	2	894	848.28	L775	44	130.30	2	892	031.65
L735	48	295.97	2	894	806.69	L776	43	935.84	2	891	915.96
L736	48	224.97	2	894	755.95	L777	43	808.66	2	891	840.30
L737	48	158.58	2	894	699.63	L778	43	714.02	2	891	783.98
L738	48	083.02	2	894	615.82	L779	43	632.78	2	891	735.65
L739	47	844.36	2	894	351.09	L780	43	526.72	2	891	672.54
L740	47	700.24	2	894	191.23	L781	43	356.58	2	891	571.63
L741	47	670.65	2	894	158.40	L782	43	339.59	2	891	561.48
L742	47	351.82	2	893	804.75	L783	43	169.99	2	891	460.07
L743	47	343.10	2	893	795.08	L784	43	000.38	2	891	358.66
L744	47	300.09	2	893	746.84	L785	42	983.39	2	891	348.55
L745	46	941.99	2	893	413.47	L786	42	813.37	2	891	247.50
L746	46	898.56	2	893	361.97	L787	42	642.71	2	891	146.09
L747	46	868.38	2	893	312.08	L788	42	625.93	2	891	136.18
L748	46	831.21	2	893	250.63	L789	42	498.41	2	891	060.94
L749	46	759.94	2	893	202.34	L790	42	291.68	2	890	937.31
L750	46	657.32	2	893	171.43	L791	41	983.99	2	890	754.17
L751	46	654.73	2	893	032.87	L792	41	712.48	2	890	592.92
L752	46	617.38	2	893	035.25	L793	41	587.54	2	890	519.22
L753	46	619.42	2	893	168.79	L794	41	564.12	2	890	507.40
L754	46	538.01	2	893	170.11	L795	41	450.65	2	890	439.86
L755	46	459.23	2	893	162.66	L796	41	429.12	2	890	427.04
L756	46	381.85	2	893	142.94	L797	41	388.64	2	890	402.95
L757	46	261.72	2	893	099.12	L798	41	210.08	2	890	300.15
L758	46	047.17	2	892	999.45	L799	41	066.80	2	890	219.64
L759	45	604.77	2	892	793.92	L800	41	029.26	2	890	198.55
L760	45	589.35	2	892	786.82	L801	40	847.79	2	890	096.58
L761	45	397.38	2	892	698.83	L802	40	828.85	2	890	085.94
L762	45	204.54	2	892	608.82	L803	40	706.26	2	890	017.05
L763	45	181.61	2	892	598.11	L804	40	680.82	2	890	002.76
L764	45	053.08	2	892	538.12						
						Vel	46	Van	47	P884/15	
						Sheet		of			

PADRESERWE KOÖRDINATE / ROAD RESERVE CO-ORDINATES						
LINKERKANT/LEFT HAND SIDE				REGTERKANT/RIGHT HAND SIDE		
	Y	X	WG 29°	Y	X	
L805	40 647.38	2 889 983.97				
L806	40 465.91	2 889 881.99				
L807	40 320.29	2 889 800.17				
L808	40 284.44	2 889 780.02				
L809	40 102.97	2 889 678.05				
L810	39 959.75	2 889 597.58				
L811	39 938.55	2 889 585.67				
L812	39 921.49	2 889 576.08				
L813	39 740.02	2 889 474.11				
L814	39 578.01	2 889 383.07				
L815	39 558.55	2 889 372.14				
L816	39 377.08	2 889 270.17				
L817	39 358.16	2 889 259.53				
L818	39 217.51	2 889 180.50				
L819	39 196.28	2 889 168.57				
L820	39 176.67	2 889 157.56				
L821	38 995.20	2 889 055.59				
L822	38 912.19	2 889 008.94				
L823	38 838.81	2 888 974.26				
L824	38 834.32	2 888 972.14				
L825	38 800.10	2 888 957.82				
L826	38 754.96	2 888 938.93				
L827	38 674.04	2 888 909.40				
L828	38 591.89	2 888 883.82				
L829	38 558.76	2 888 874.29				
L830	38 511.21	2 888 860.62				
L831	38 492.42	2 888 855.22				
L832	38 367.41	2 888 819.27				
L833	38 301.61	2 888 795.64				
L834	38 276.92	2 888 786.78				
L835	38 218.61	2 888 765.83				
L836	38 169.49	2 888 740.09				
L837	38 160.38	2 888 729.58				
L838	38 099.63	2 888 659.46				
L839	38 054.30	2 888 570.24				
L840	38 089.73	2 888 538.73				
L841	38 105.92	2 888 530.89				
L842	38 099.82	2 888 487.53				
L843	37 974.45	2 888 538.99				
L844	37 828.99	2 888 598.84				
L845	37 796.17	2 888 612.45				
L846	37 714.30	2 888 620.55				
L847	37 658.03	2 888 609.59				
L848	37 626.65	2 888 603.49				
L849	37 327.50	2 888 521.50				
L850	37 212.53	2 888 488.95				
L851	37 192.06	2 888 482.27				
L852	37 173.28	2 888 476.88				
L853	36 712.26	2 888 344.57				
L854	36 254.29	2 888 213.39				
L855	35 764.50	2 888 073.09				
				Vel 47 Sheet	Van 47 of	P884/15